K-30

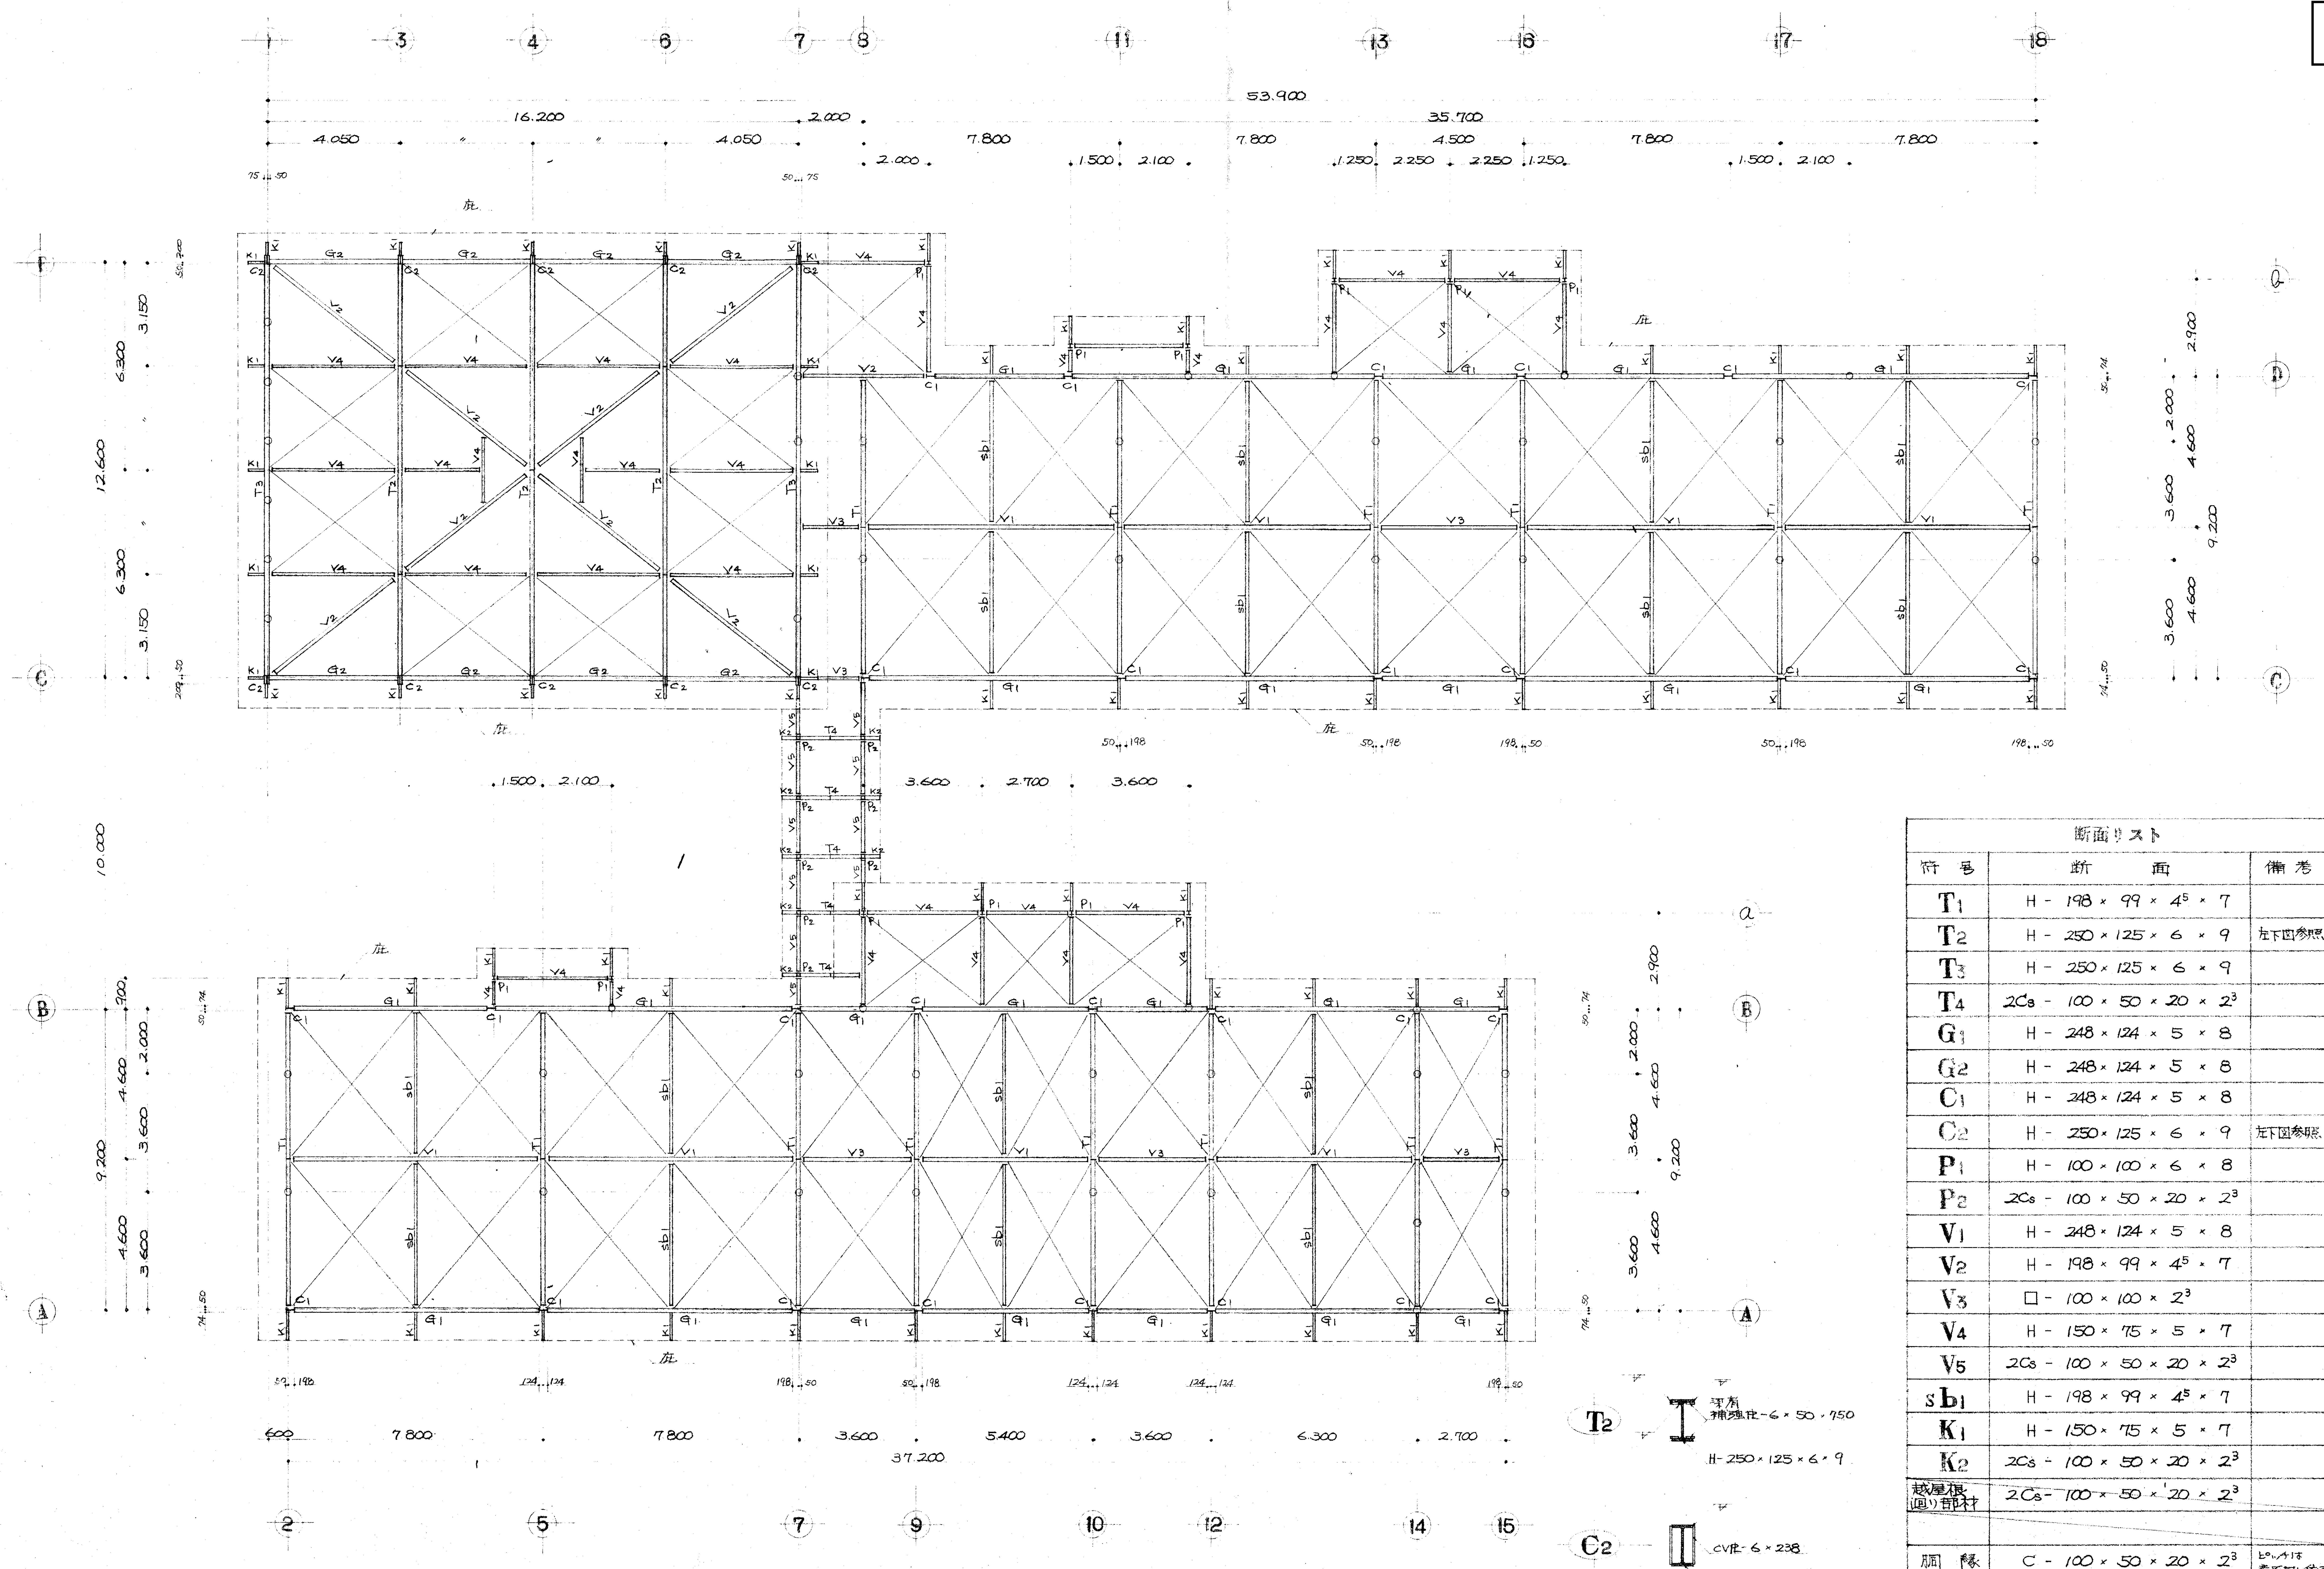
1 3 4 6 7 8 11 13 16 17 18
53.900
16.200 2.000 35.700
4.050 4.050 7.800 7.800 4.500 7.800 7.800
2.000 1.500 2.100 1.250 2.250 2.250 1.250 1.500 2.100
F C D B A a Q
12.600 6.300 3.150 6.300 3.150
10.000
9.200 4.600 3.600 2.000 2.900
G1 G2 C1 C2 K1 K2 T1 T2 T3 T4 V1 V2 V3 V4 V5 P1 P2 sb1
庇
1.500 2.100 3.600 2.700 3.600
600 7.800 7.800 3.600 5.400 3.600 6.300 2.700
37.200
2 5 7 9 10 12 14 15
T2 平面 補強板-6×50×750 H-250×125×6×9
C2 CV板-6×238 H-250×125×6×9

小屋伏図 S:1/100

(註) ○印は間柱P1を示す.
ヤネブレースは 16φ とする

通芯, 列芯は全て壁芯とする.

断面リスト		
符号	断面	備考
T1	H - 198 × 99 × 4⁵ × 7	
T2	H - 250 × 125 × 6 × 9	左下図参照
T3	H - 250 × 125 × 6 × 9	
T4	2Cs - 100 × 50 × 20 × 2³	
G1	H - 248 × 124 × 5 × 8	
G2	H - 248 × 124 × 5 × 8	
C1	H - 248 × 124 × 5 × 8	
C2	H - 250 × 125 × 6 × 9	左下図参照
P1	H - 100 × 100 × 6 × 8	
P2	2Cs - 100 × 50 × 20 × 2³	
V1	H - 248 × 124 × 5 × 8	
V2	H - 198 × 99 × 4⁵ × 7	
V3	□ - 100 × 100 × 2³	
V4	H - 150 × 75 × 5 × 7	
V5	2Cs - 100 × 50 × 20 × 2³	
sb1	H - 198 × 99 × 4⁵ × 7	
K1	H - 150 × 75 × 5 × 7	
K2	2Cs - 100 × 50 × 20 × 2³	
越屋根廻り部材	2Cs - 100 × 50 × 20 × 2³	
胴縁	C - 100 × 50 × 20 × 2³	ピッチは意匠図に依る
母屋	C - 100 × 50 × 20 × 2³	ピッチは意匠図に依る

TITLE		所長	担当・製図者	DETE	ITEMS	SCALE	NOTE	NO
小笠町立小笠北幼稚園々舎建築 工事	**三浦建築設計事務所** 一級建築士事務所 登録( ) 第1073号 静岡県小笠郡菊川町本所1502 TEL. 05373 ⑤ 3646 静岡県小笠郡小笠町嶺田477 TEL. 053773 3503 一級建築士登録 第50301号 三浦 實							23

K-31

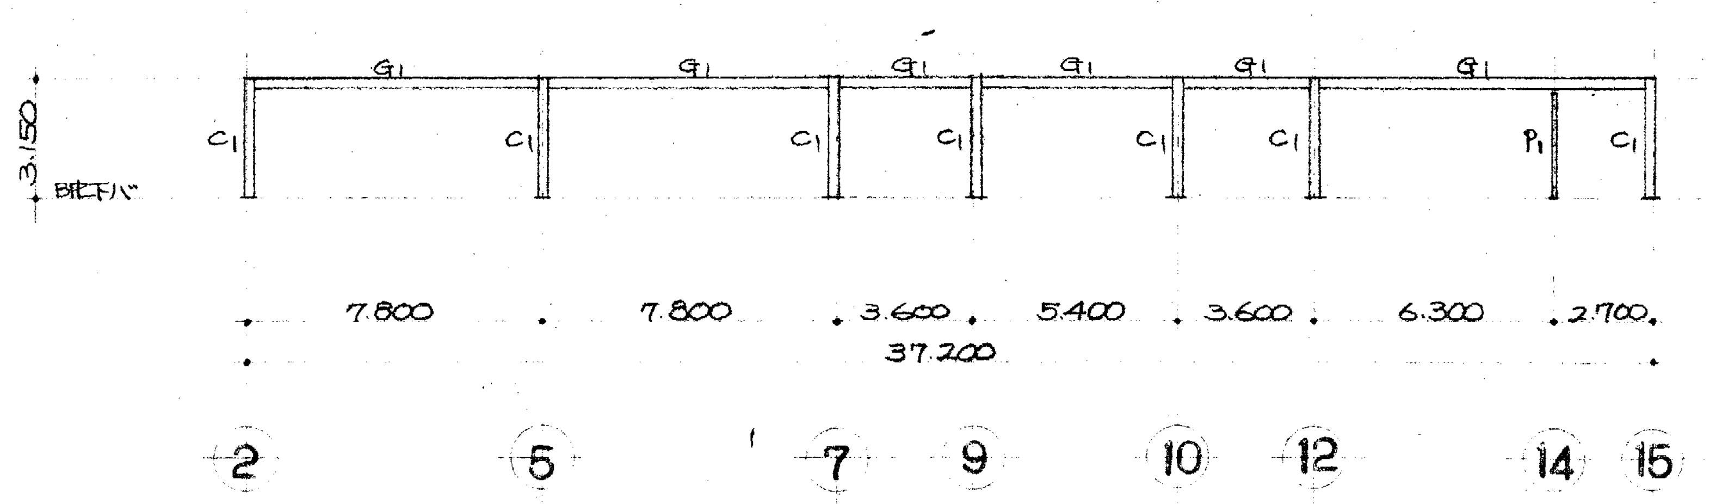
G1
C1
P1
3.150
B柱下バ
7.800
3.600
5.400
6.300
2.700
37.200
2
5
7
9
10
12
14
15

A列 軸 組 図 S:1/200

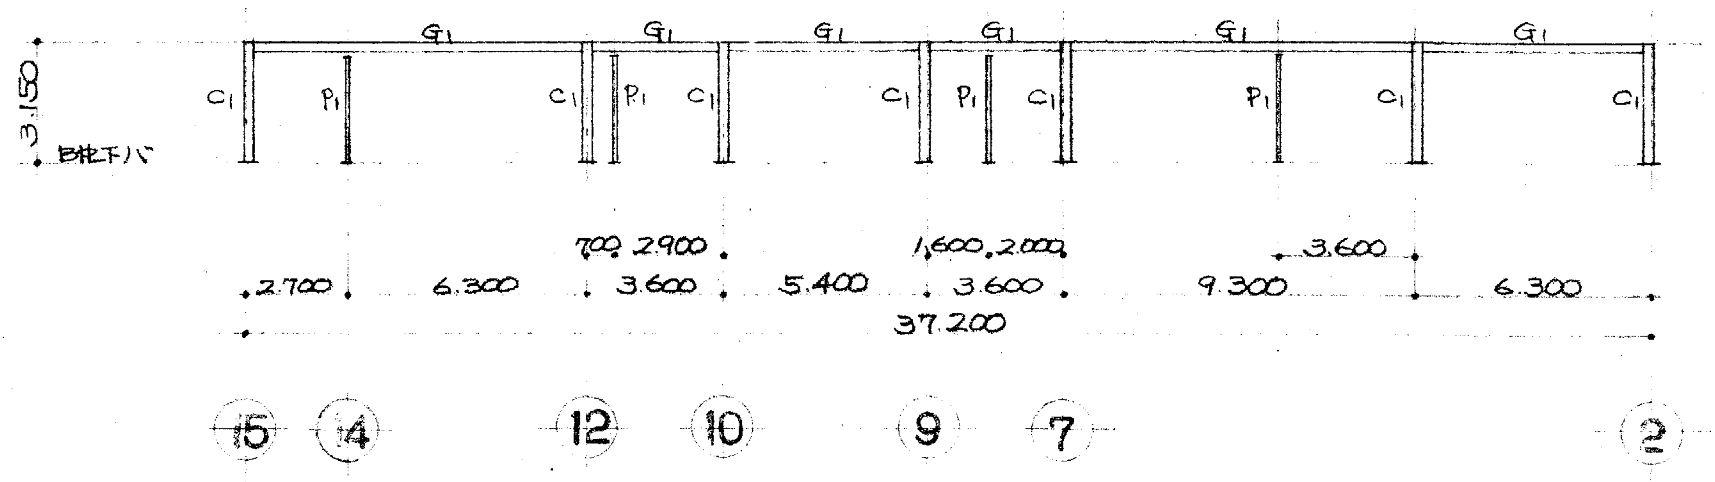
G1
C1
P1
3.150
B柱下バ
2.700
6.300
700 2.900
3.600
5.400
1.600 2.000
9.300
37.200
15
4
12
10
9
7
2

B列 軸 組 図 S:1/200

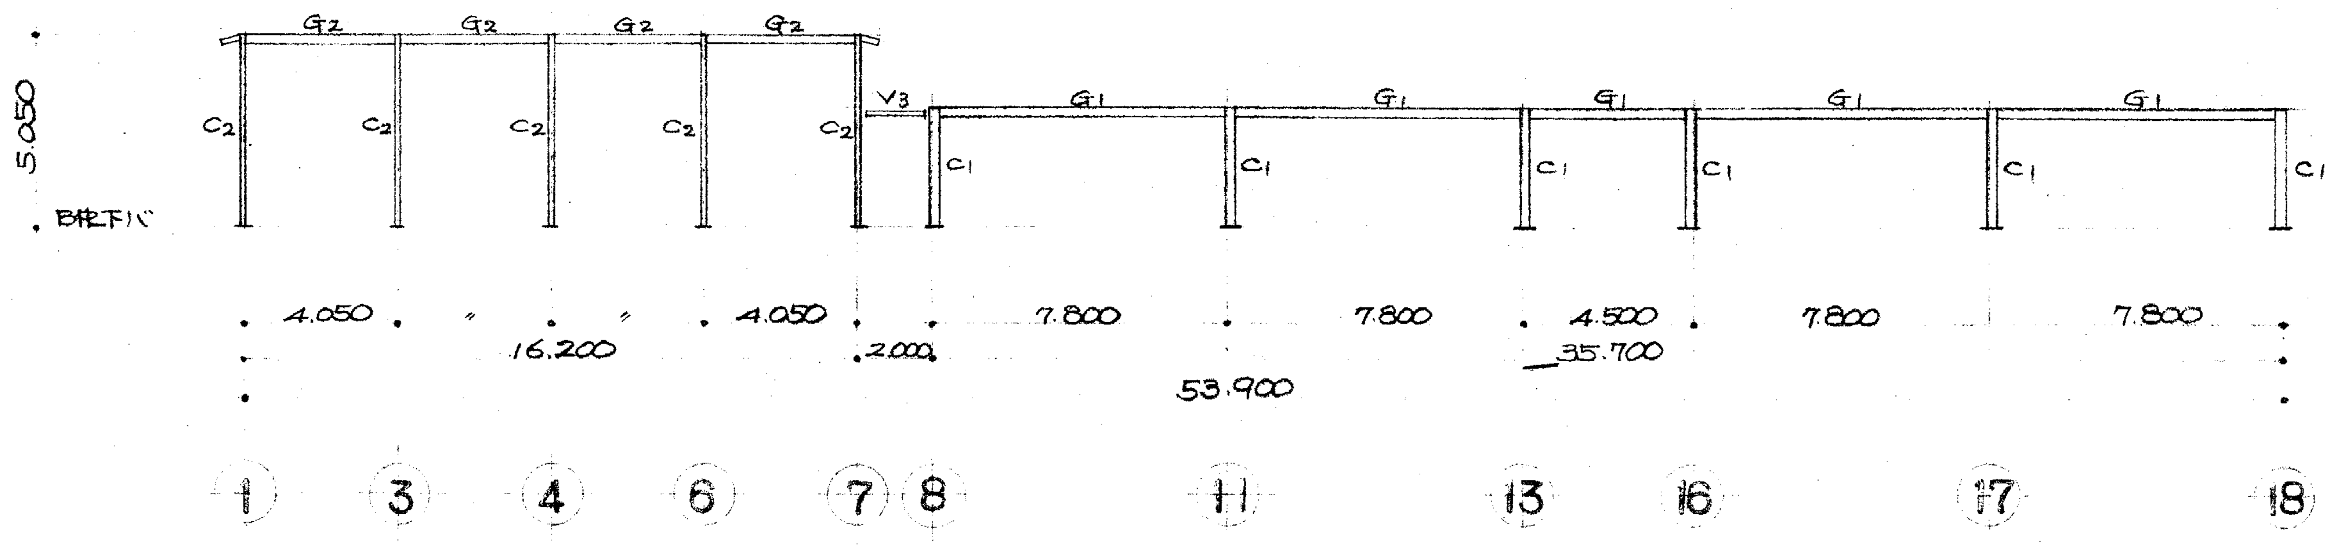
G2
G1
C2
C1
V3
5.050
B柱下バ
4.050
16.200
2.000
7.800
4.500
35.700
53.900
1
3
4
6
7
8
11
13
16
17
18

C列 軸 組 図 S:1/200

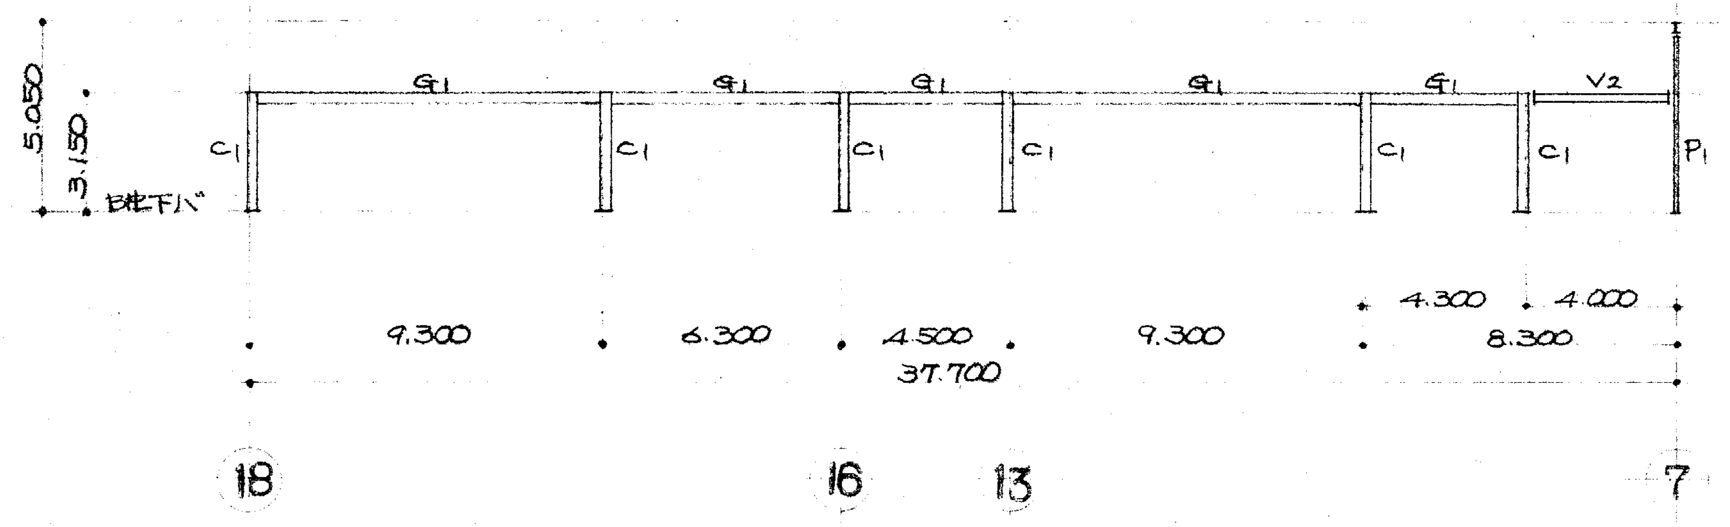
G1
V2
C1
P1
5.050
3.150
B柱下バ
9.300
6.300
4.500
4.300
4.000
8.300
37.700
18
16
13
7

D列 軸 組 図 S:1/200

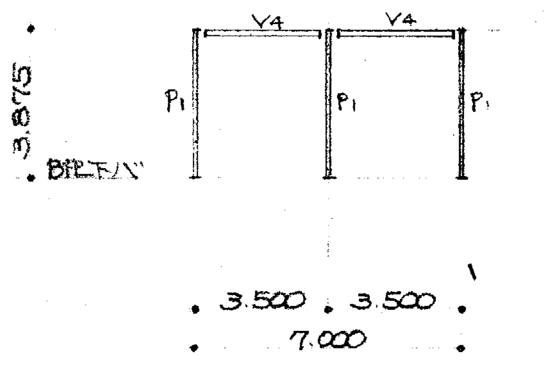
V4
P1
3.875
B柱下バ
3.500
7.000

b列 軸 組 図 S:1/200

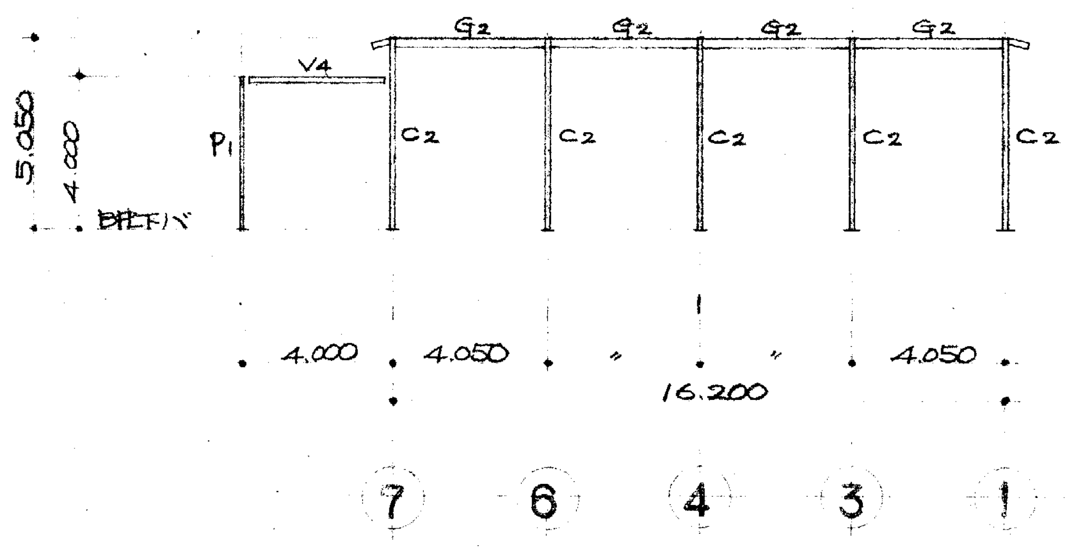
V4
G2
P1
C2
5.050
4.000
B柱下バ
4.000
4.050
16.200
7
6
4
3
1

E列 軸 組 図 S:1/200

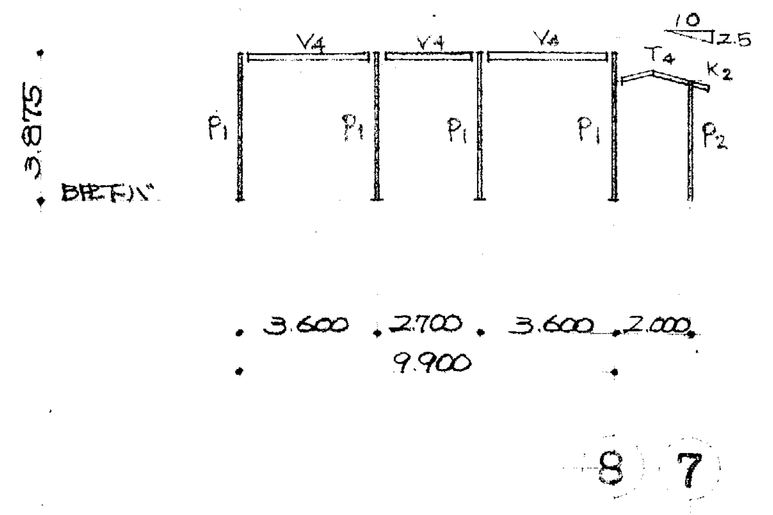
V4
T4
K2
P1
P2
10
2.5
3.875
B柱下バ
3.600
2.700
2.000
9.900
8
7

a列 軸 組 図 S:1/200

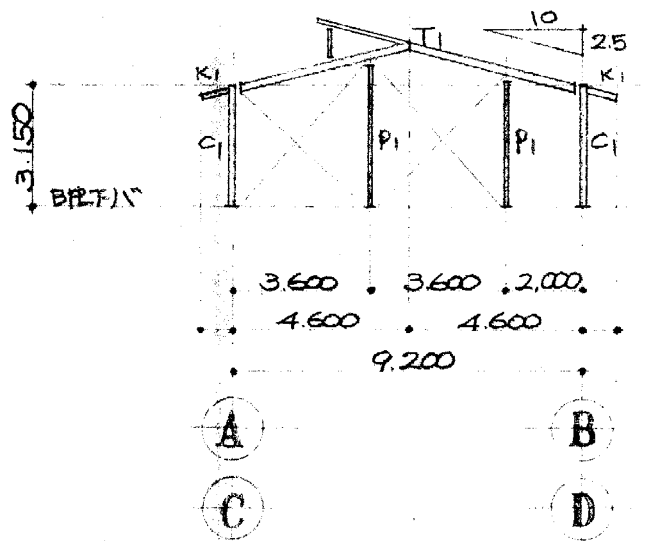
T1
K1
C1
P1
10
2.5
3.150
B柱下バ
3.600
2.000
4.600
9.200
A
B
C
D

2,12,15,18通軸 組 図 S:1/200

(註) ブレースは FB-50×6
12.15通は越屋根なし

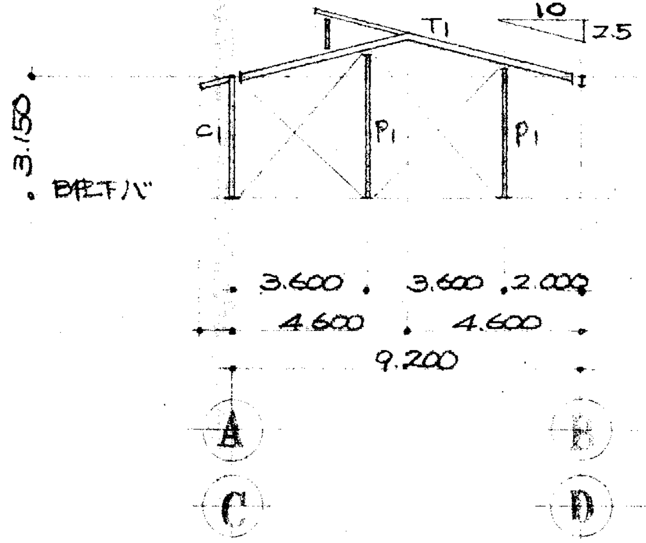
T1
10
2.5
3.150
B柱下バ
P1
3.600
2.000
4.600
9.200
A
B
C
D

5,11通 軸 組 図 S:1/200

(註) ブレースは FB-50×6

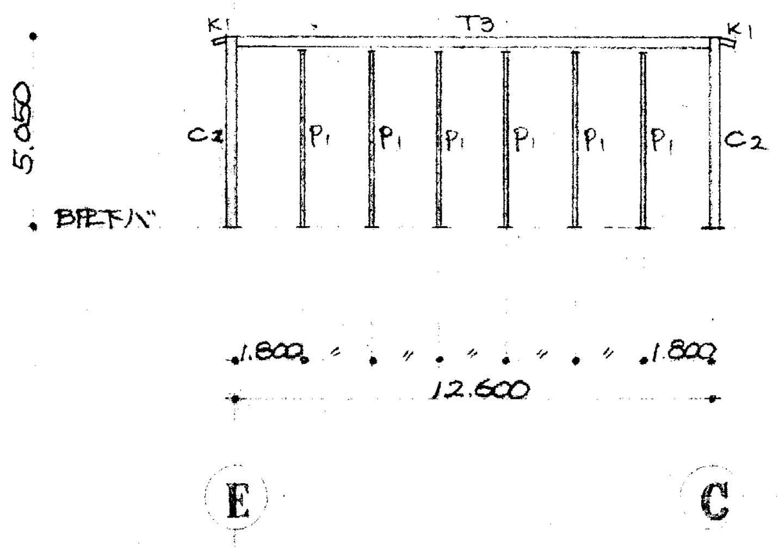
K1
T3
C2
P1
5.050
B柱下バ
1.800
12.600
E
C

1通 軸 組 図 S:1/200

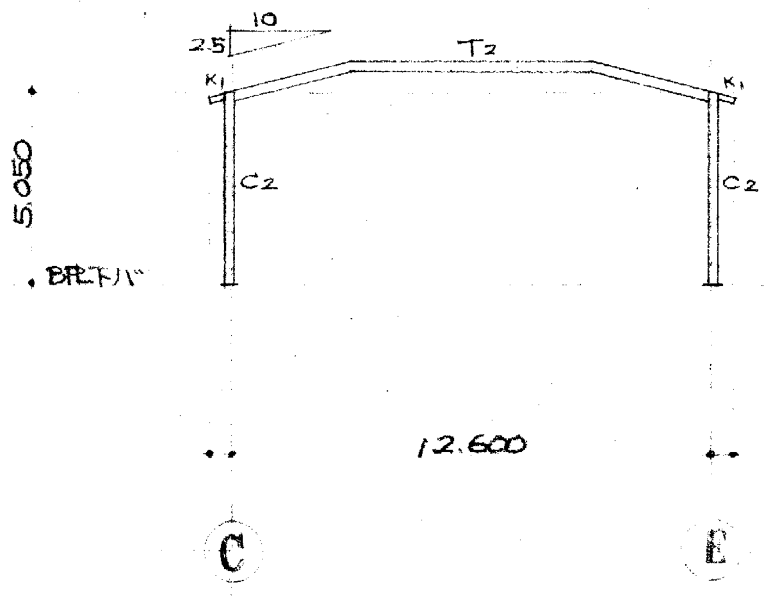
2.5
10
T2
K1
C2
5.050
B柱下バ
12.600
C
E

3,6通 軸 組 図 S:1/200

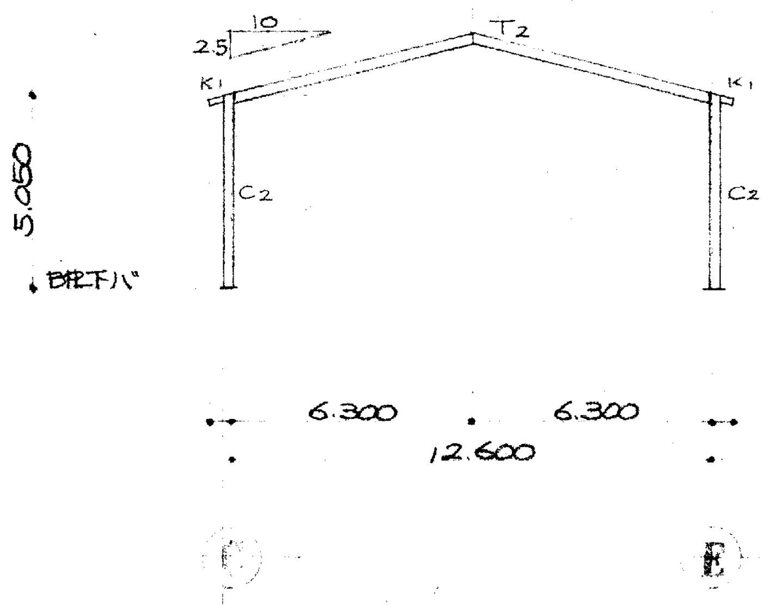
2.5
10
T2
K1
C2
5.050
B柱下バ
6.300
12.600
E

4通 軸 組 図 S:1/200

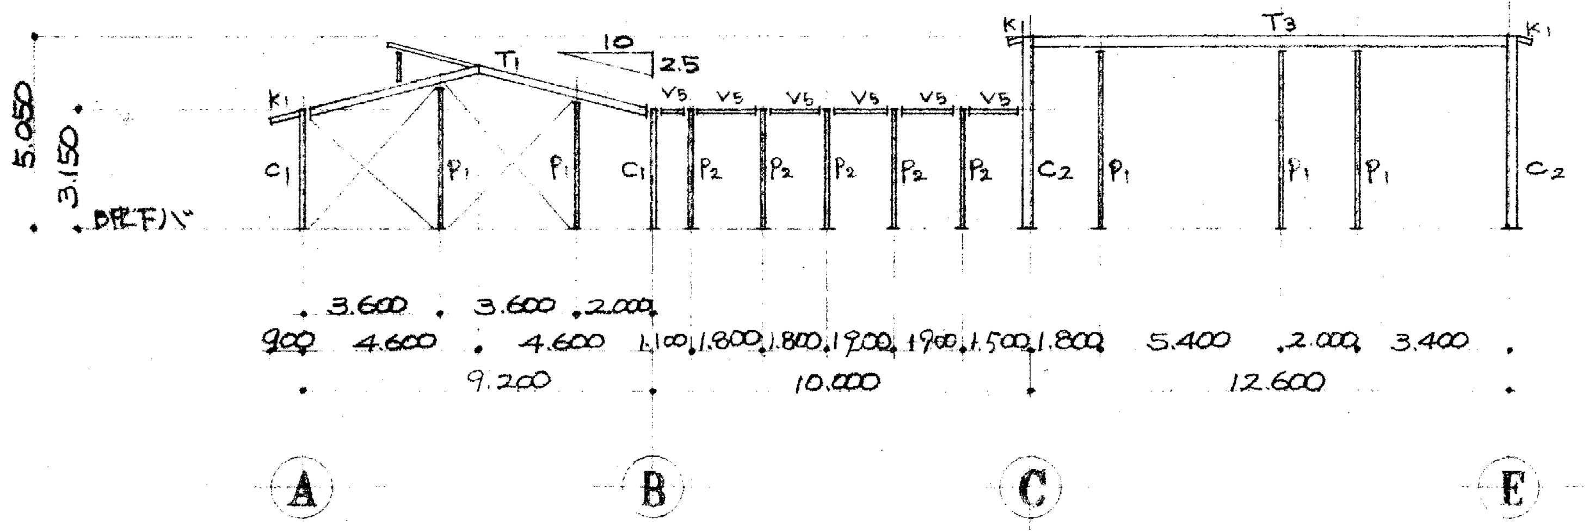
T1
10
2.5
K1
V5
T3
C1
P1
P2
C2
5.050
3.150
B柱下バ
3.600
2.000
900
4.600
9.200
1.100
1.800
1.900
1.500
10.000
5.400
3.400
12.600
A
B
C
E

7通 軸 組 図 S:1/200

(註) ブレースは FB-50×6

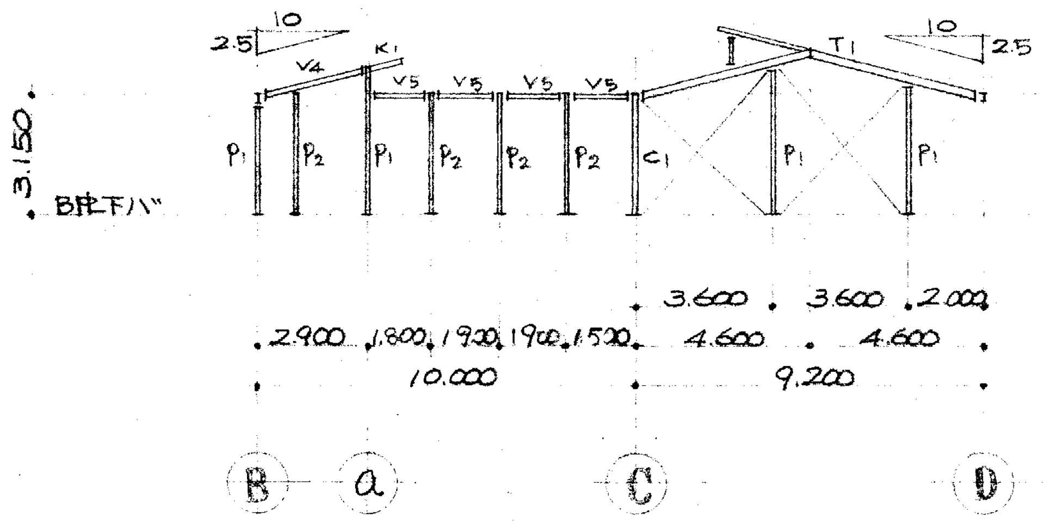
10
2.5
V4
K1
V5
T1
P1
P2
C1
3.150
B柱下バ
3.600
2.000
2.900
1.800
1.900
1.500
4.600
10.000
9.200
B
a
C
D

8通 軸 組 図 S:1/200

(註) ブレースは FB-50×6

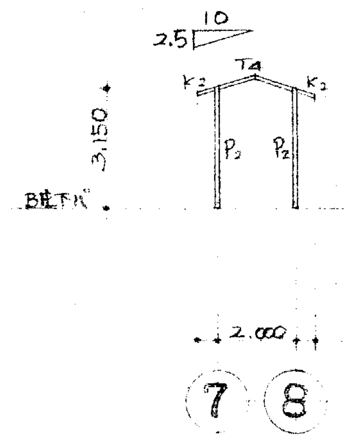
10
2.5
T4
K2
P2
3.150
B柱下バ
2.000
7
8

渡り廊下 軸 組 図 S:1/200

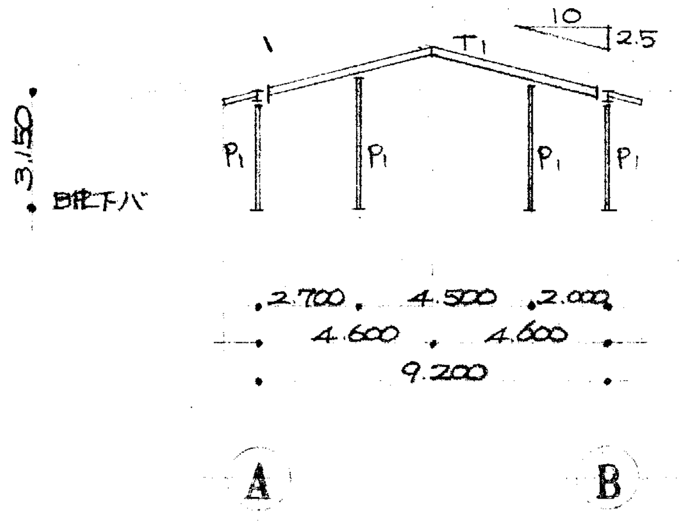
T1
10
2.5
P1
3.150
B柱下バ
2.700
4.500
2.000
4.600
9.200
A
B

14通 軸 組 図 S:1/200

※ 共通事項 B柱下バ = GL+300

通芯, 列芯 は全て壁芯とする。

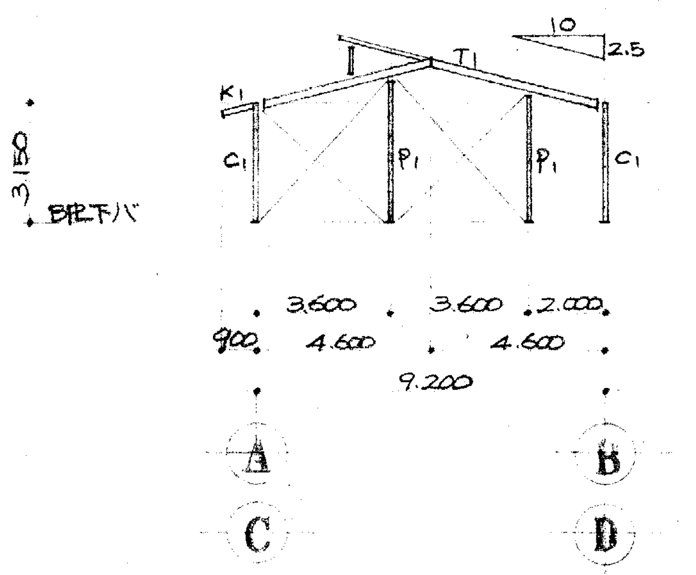
10
2.5
K1
T1
C1
P1
3.150
B柱下バ
3.600
2.000
900
4.600
9.200
A
B
C
D

9,10,13,16通軸 組 図 S:1/200

(註) ブレースは FB-50×6
9.10通は越屋根なし

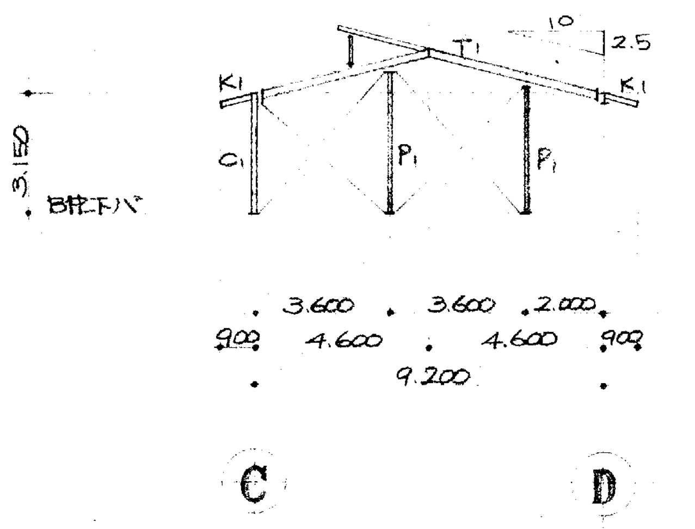
10
2.5
K1
T1
C1
P1
3.150
B柱下バ
3.600
2.000
900
4.600
9.200
C
D

17通 軸 組 図 S:1/200

(註) ブレースは FB-50×6

TITLE		所 長	担当・製図者	DETE	ITEMS	SCALE	NOTE	NO
小笠町立小笠北幼稚園々舎建築 工事	三浦建築設計事務所 一級建築士事務所 登録( ) 第1073号 静岡県小笠郡菊川町本所1502 TEL 05373 ⑤ 3646 静岡県小笠郡小笠町嶺田477 TEL 053773 3503 一級建築士登録 第50301号 三 浦 實							24

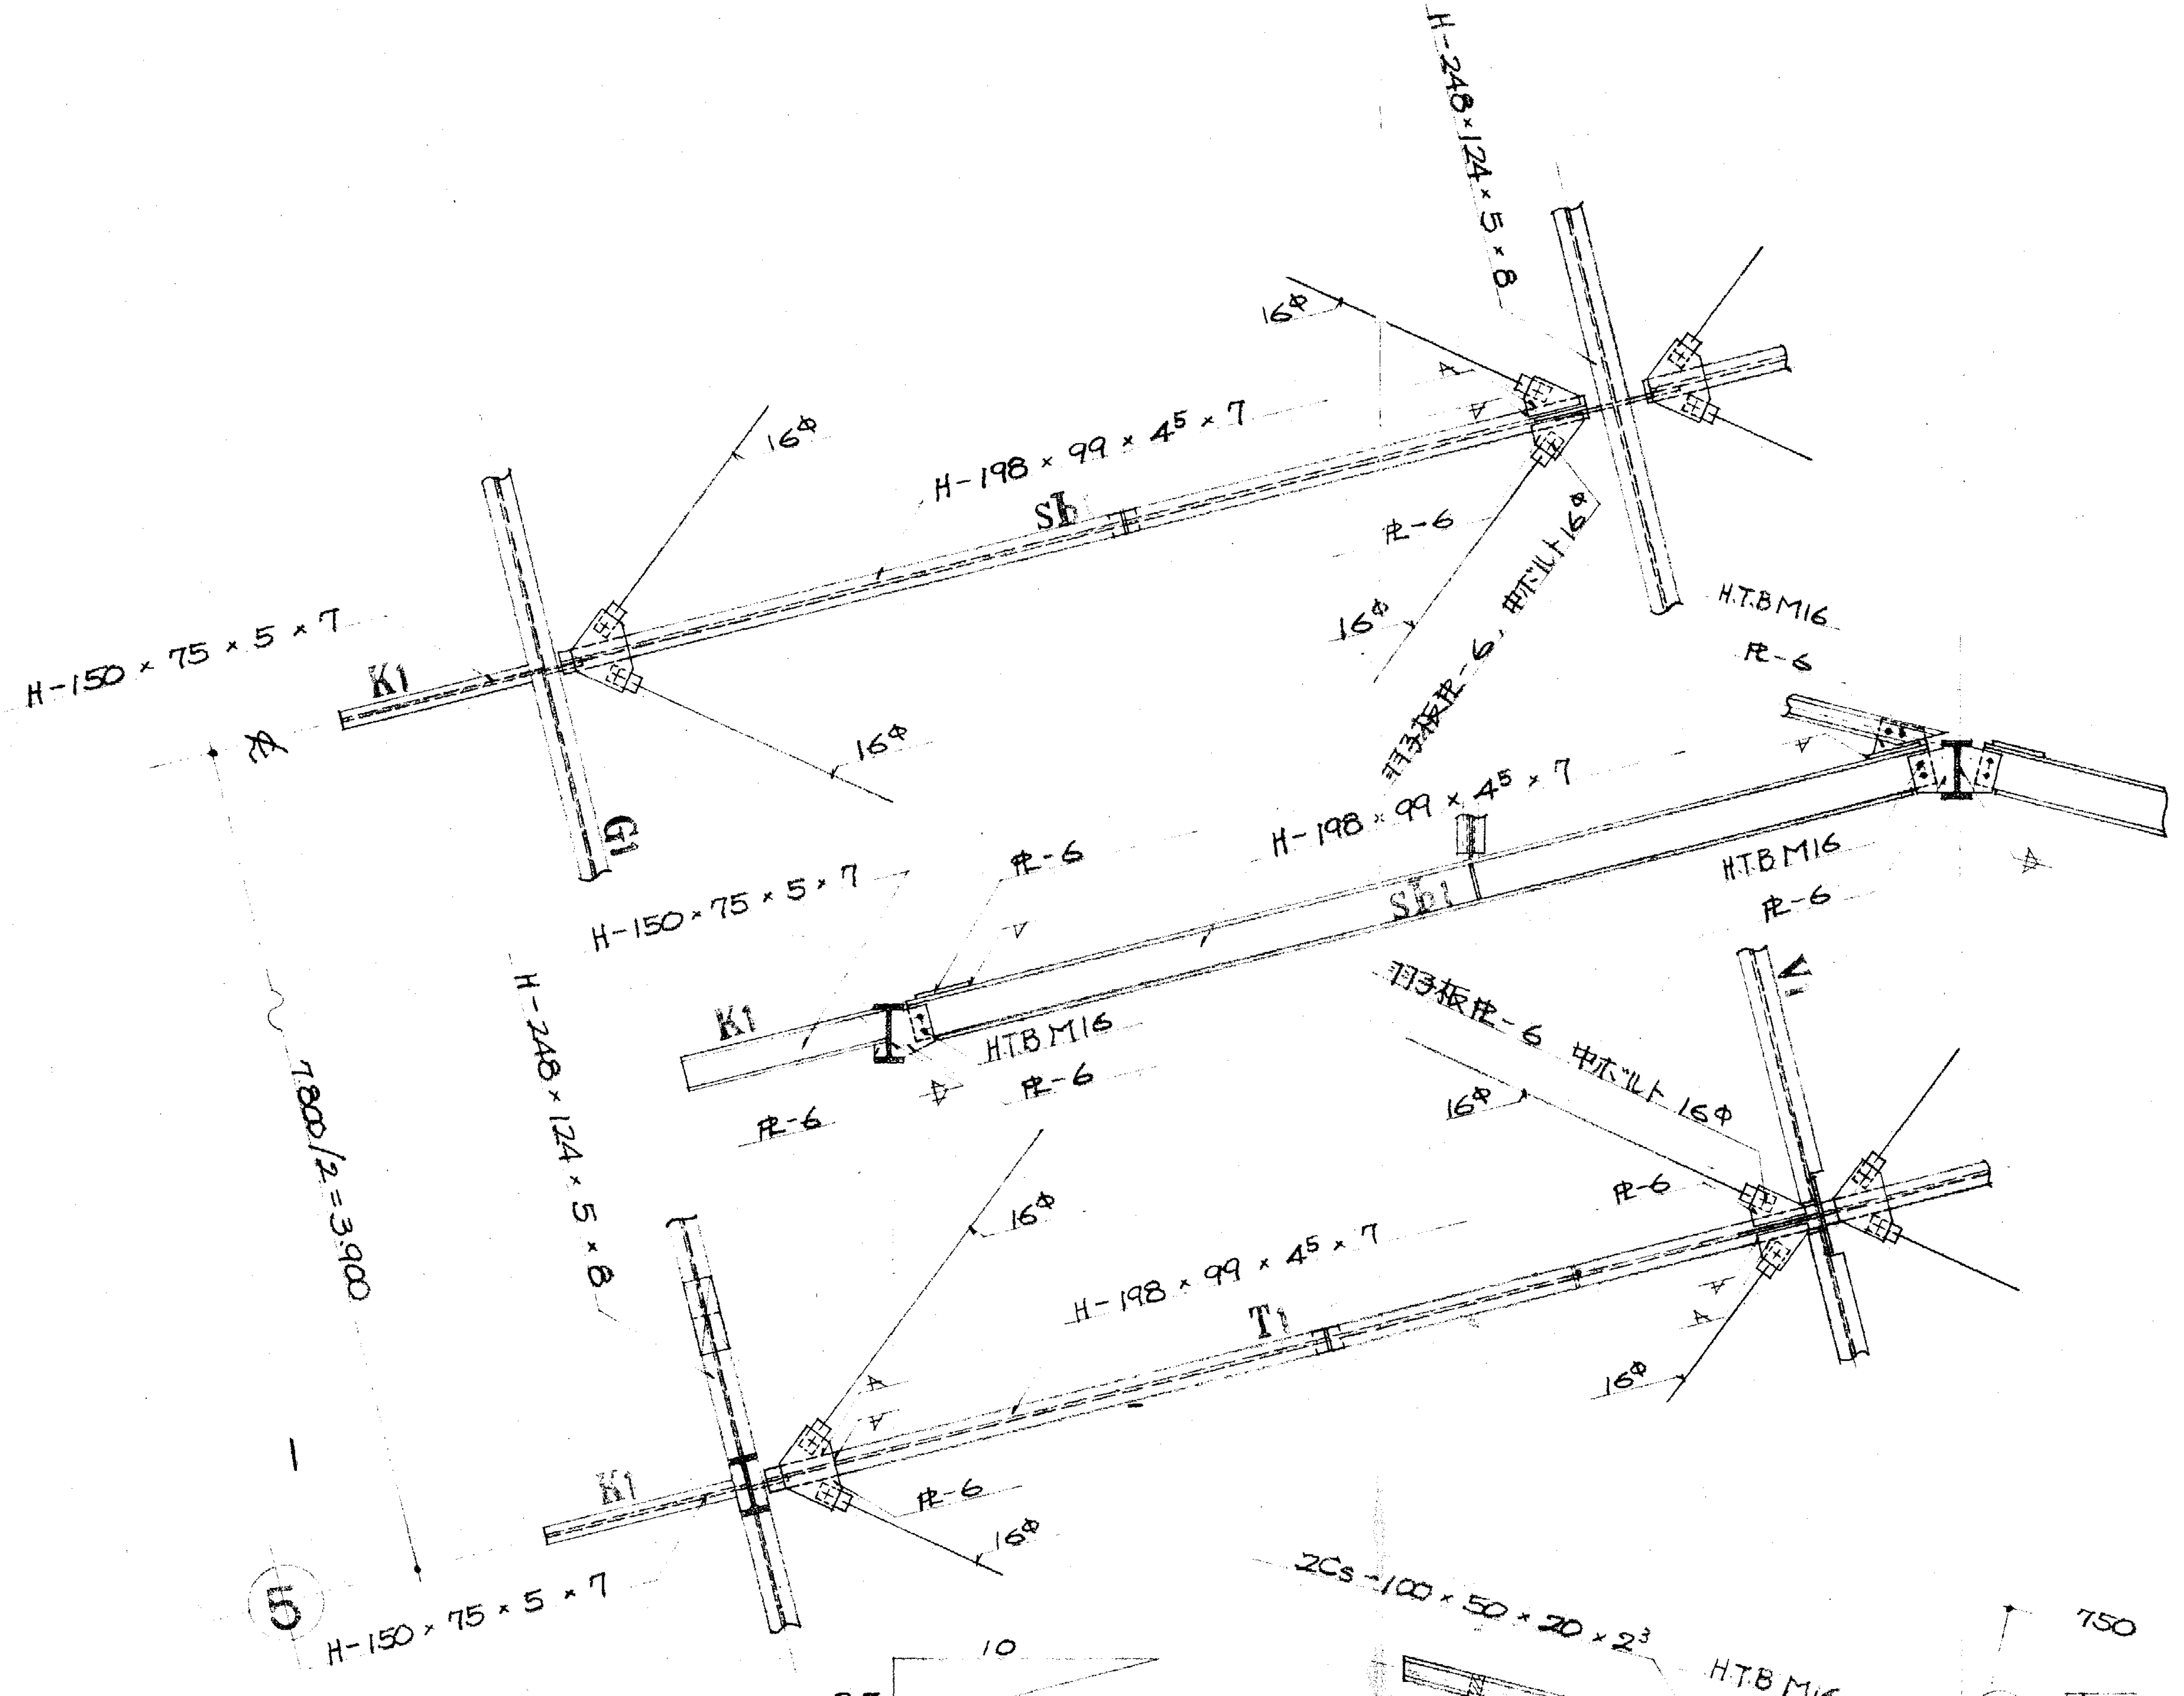
H-248×124×5×8
16φ
H-198×99×4.5×7
Sb
PL-6
16φ
H-150×75×5×7
K1
G1
16φ
H.T.B M16
PL-6
H-198×99×4.5×7
Sb1
H-150×75×5×7
PL-6
H.T.B M16
PL-6
K1
H.T.B M16
PL-6
PL-6
H-248×124×5×8
7800/2=3900
V1
16φ
PL-6
H-198×99×4.5×7
T1
K1
PL-6
16φ
H-150×75×5×7
5

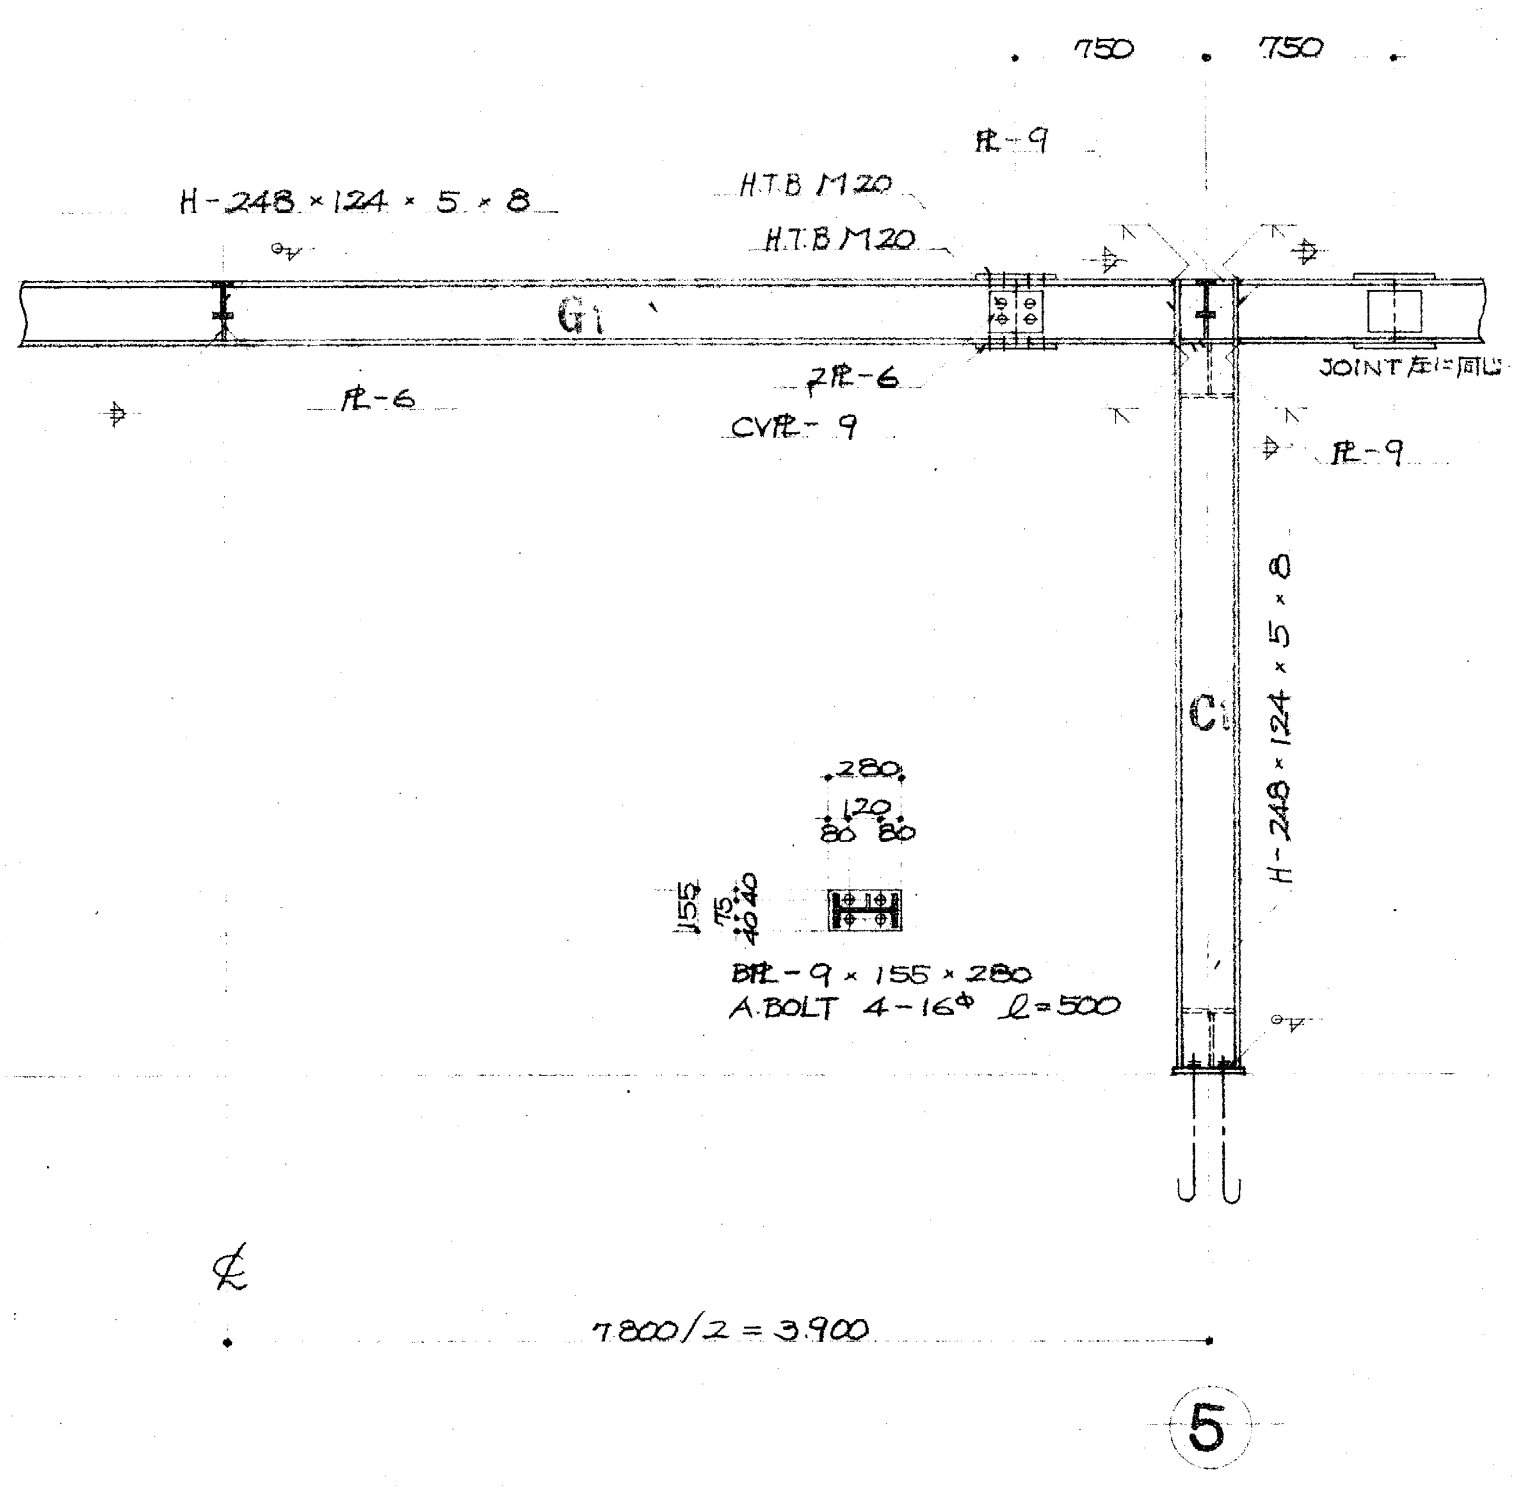
750
750
PL-9
H-248×124×5×8
H.T.B M20
H.T.B M20
G1
2PL-6
PL-6
CVPL-9
JOINT 左に同じ
PL-9
C1
H-248×124×5×8
280
120
80 80
155
75
40 40
BPL-9×155×280
A.BOLT 4-16φ ℓ=500
7800/2=3900
5

A列 鉄骨詳細図 S:1/30

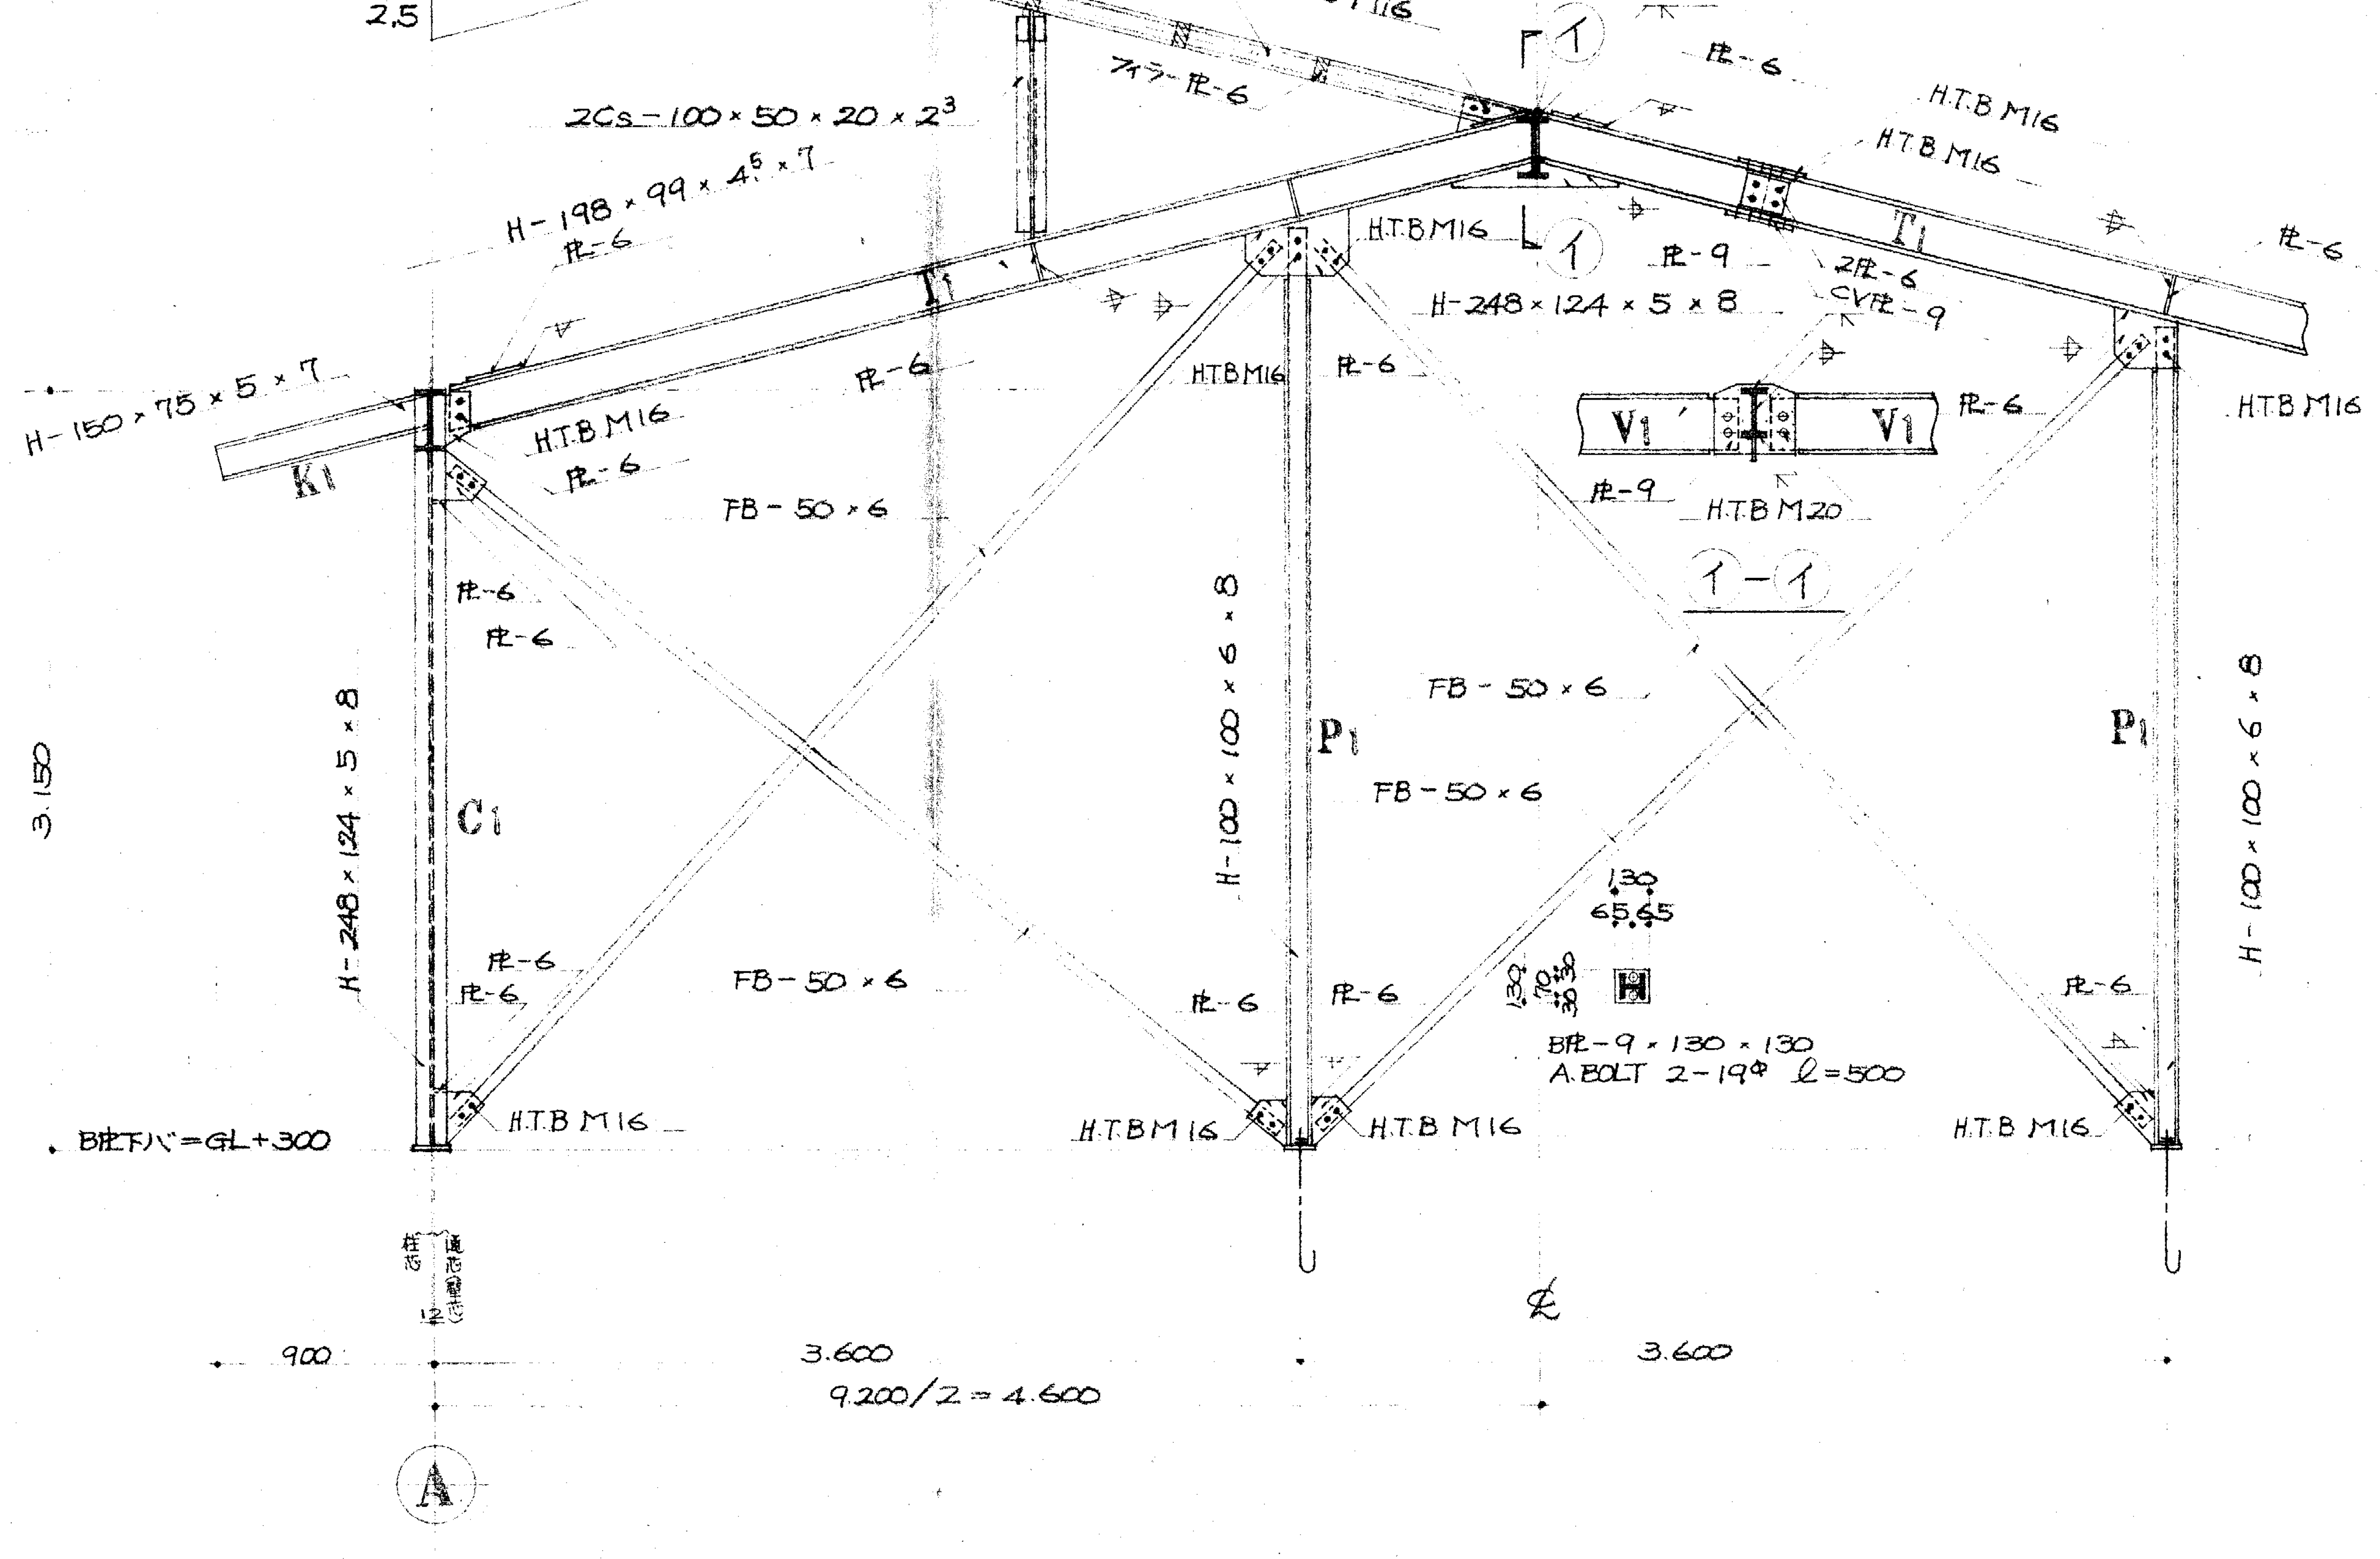
2Cs-100×50×20×2.3
750
2.5
10
H.T.B M16
フラー PL-6
イ
PL-6
H.T.B M16
H.T.B M16
2Cs-100×50×20×2.3
H-198×99×4.5×7
PL-6
T1
H.T.B M16
イ
PL-9
2PL-6
CVPL-9
H-248×124×5×8
PL-6
H-150×75×5×7
K1
H.T.B M16
PL-6
PL-6
H.T.B M16
PL-6
V1
V1
PL-6
H.T.B M16
PL-9
H.T.B M20
イ－イ
FB-50×6
FB-50×6
FB-50×6
FB-50×6
PL-6
PL-6
C1
H-248×124×5×8
3150
P1
H-100×100×6×8
P1
H-100×100×6×8
130
65 65
130
70
30 30
BPL-9×130×130
A.BOLT 2-19φ ℓ=500
PL-6
PL-6
PL-6
PL-6
PL-6
BPL下バ=GL+300
H.T.B M16
H.T.B M16
H.T.B M16
H.T.B M16
900
3600
3600
9200/2=4600
A

5通 鉄骨詳細図 S:1/30

TITLE		所長	担当・製図者	DETE	ITEMS	SCALE	NOTE	NO
小笠町立小笠北幼稚園々舎建築工事	三浦建築設計事務所 静岡県小笠郡菊川町本所1502 TEL 05373 ⑤ 3646 静岡県小笠郡小笠町横田477 TEL 053773 3503 一級建築士事務所 登録（ ）第1073号 一級建築士登録 第50301号 三浦 實							25

K-33

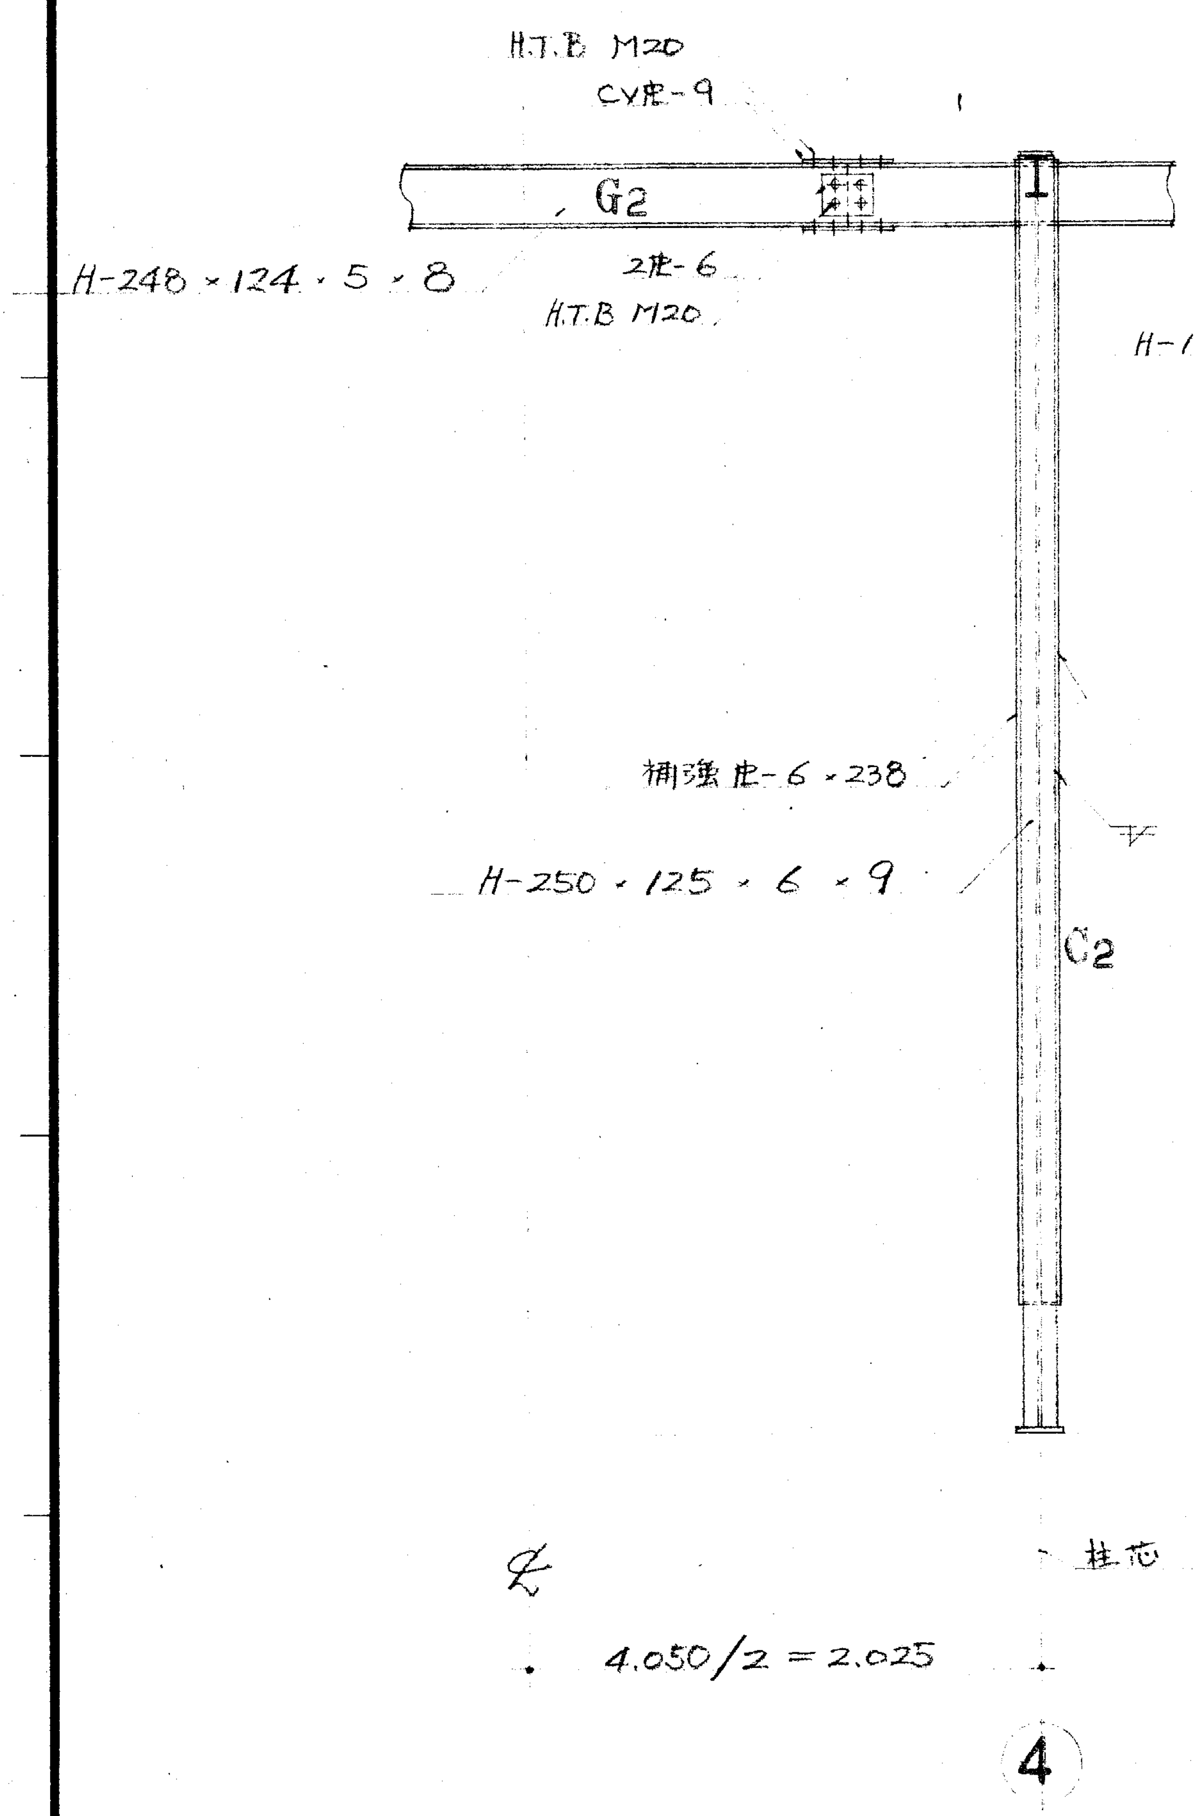
H.T.B M20
CV𠃊-9
G2
2𠃊-6
H.T.B M20
H-248・124・5・8
補強𠃊-6・238
H-250・125・6・9
C2
750
柱芯
4.050/2=2.025
4

C列 鉄骨詳細図 S:1/30

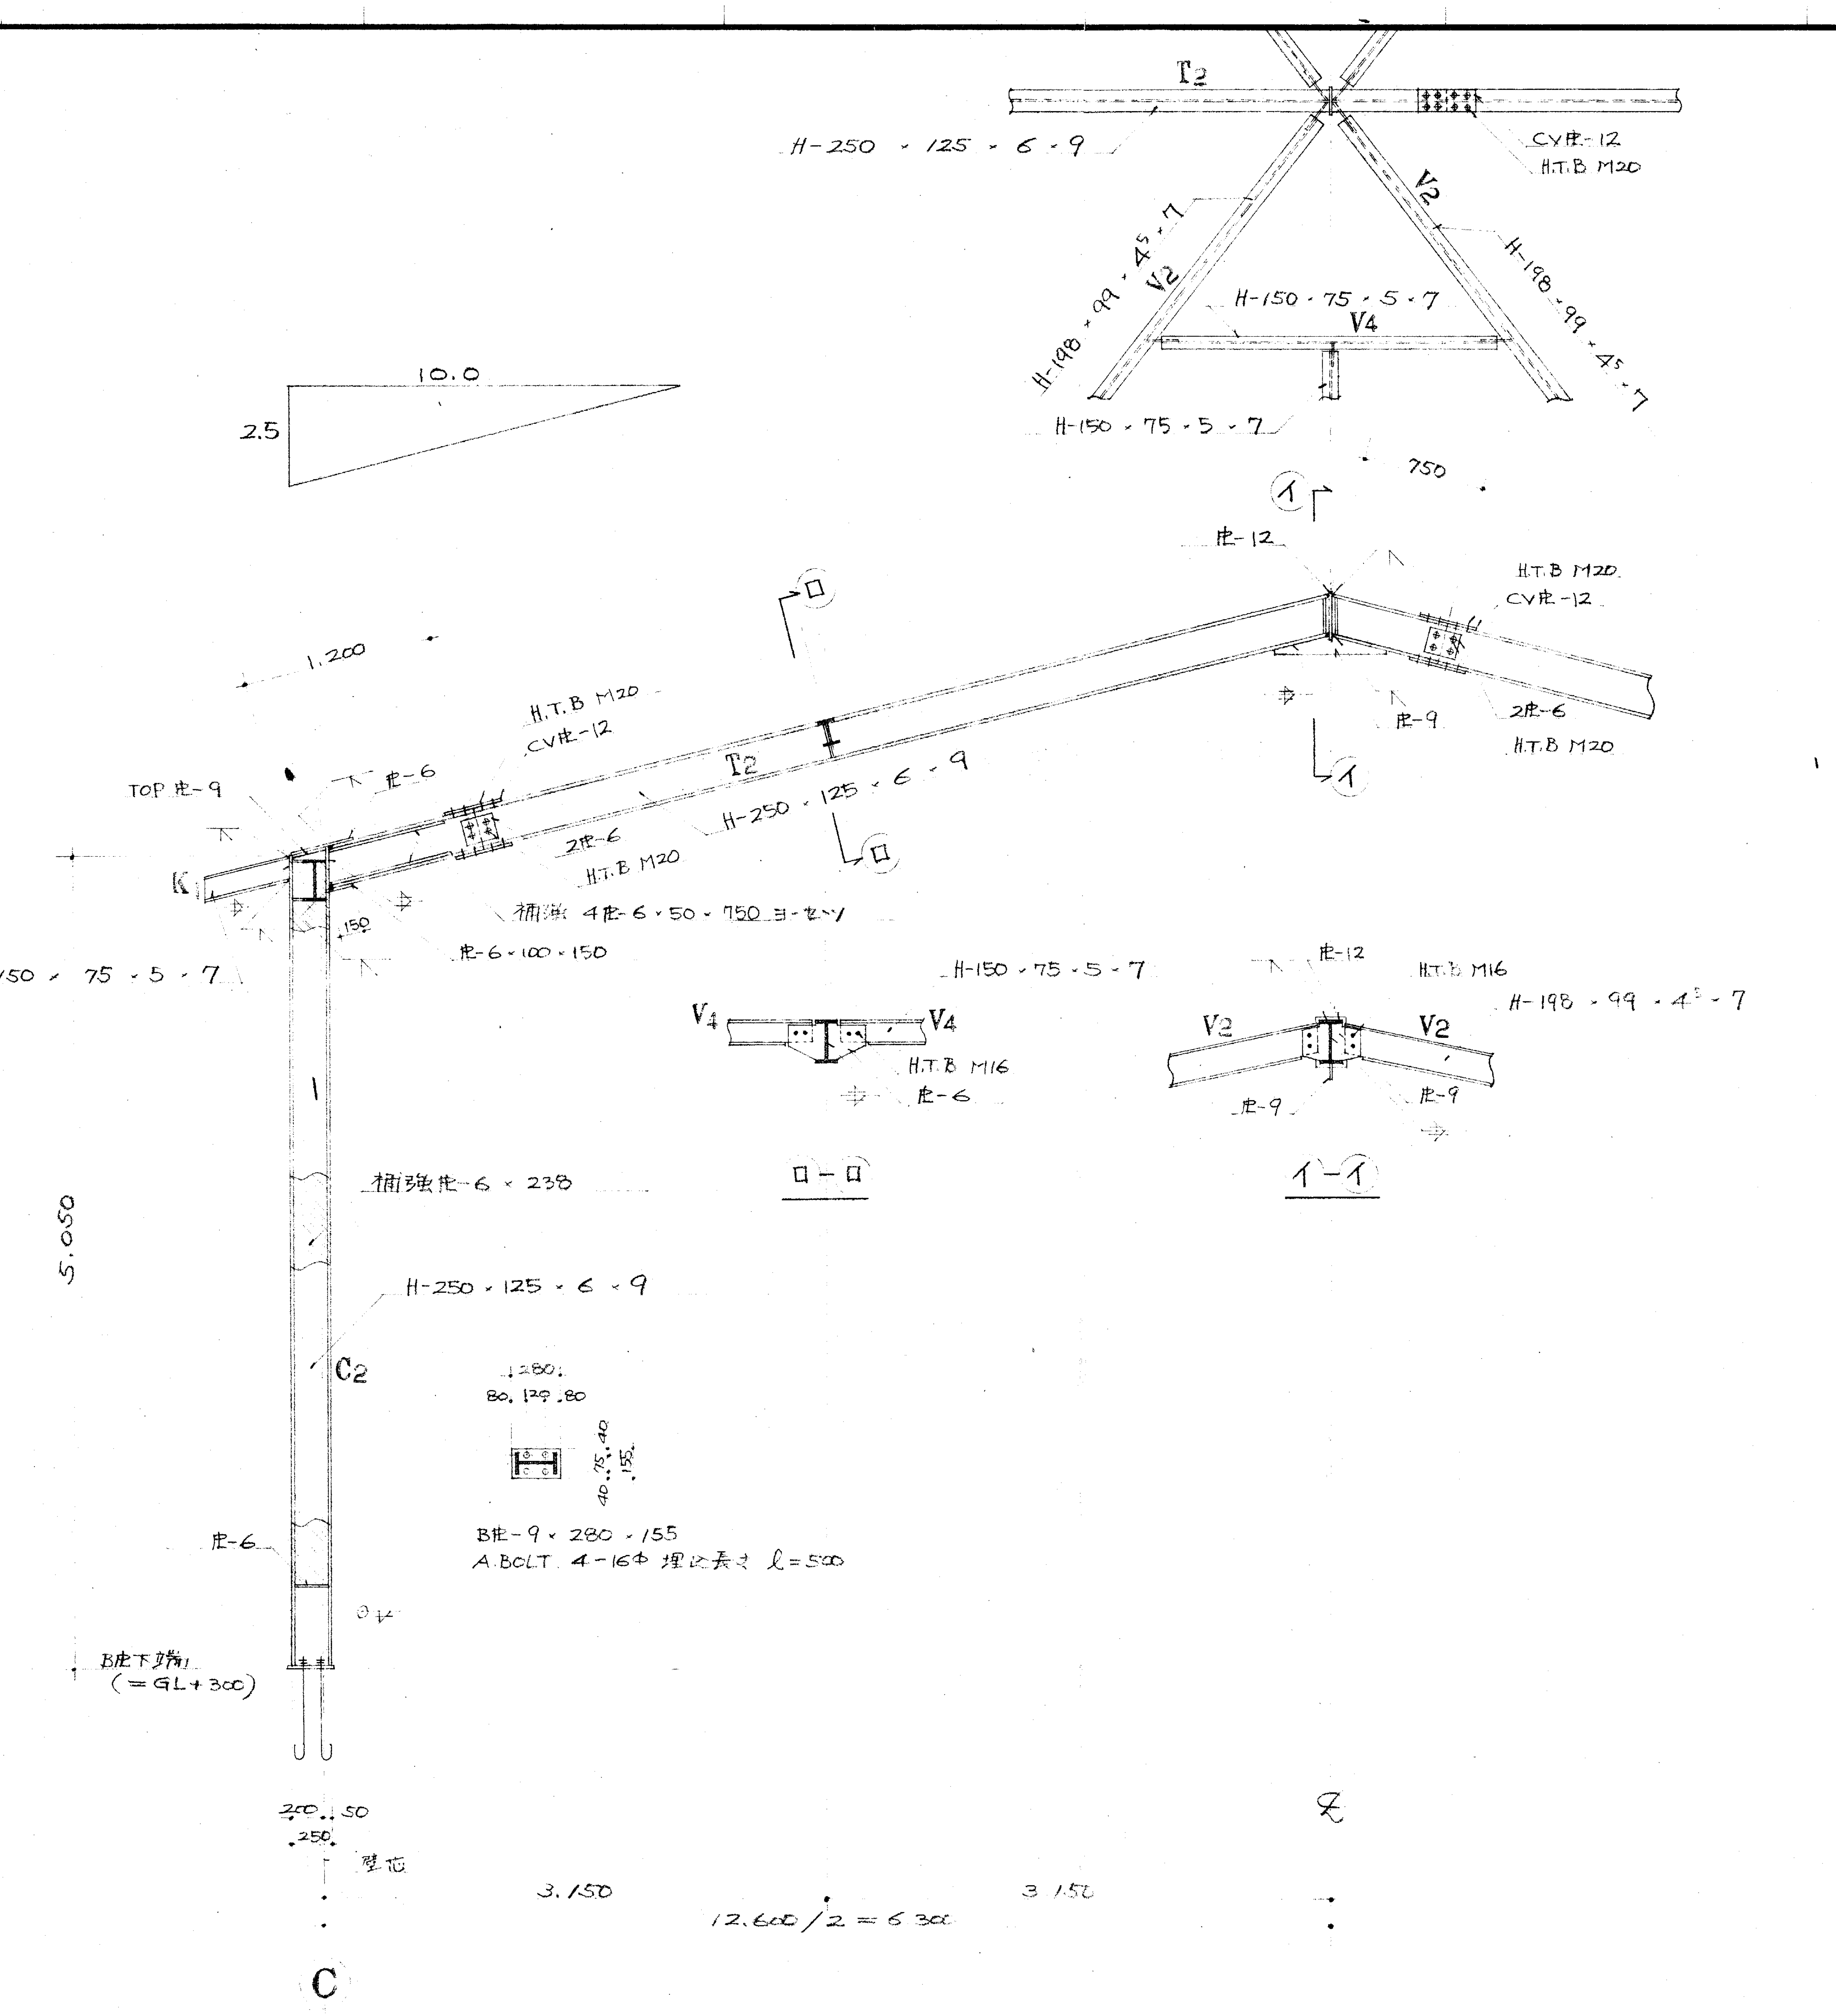
T2
H-250・125・6・9
CV𠃊-12
H.T.B M20
V2
H-198・99・4.5・7
H-150・75・5・7
V4
750
イ
10.0
2.5
𠃊-12
H.T.B M20
CV𠃊-12
ロ
1.200
H.T.B M20
CV𠃊-12
TOP 𠃊-9
𠃊-6
T2
H-250・125・6・9
2𠃊-6
H.T.B M20
𠃊-9
2𠃊-6
H.T.B M20
K
150
補強 4𠃊-6・50・750 ヨ-セツ
𠃊-6・100・150
H-150・75・5・7
H-150・75・5・7
V4
V4
H.T.B M16
𠃊-6
ロ－ロ
𠃊-12
H.T.B M16
H-198・99・4.5・7
V2
V2
𠃊-9
𠃊-9
イ－イ
5.050
補強𠃊-6・238
H-250・125・6・9
C2
280
80, 120, 80
40, 75, 40
155
B𠃊-9・280・155
A.BOLT 4-16φ 埋込長さ ℓ=500
𠃊-6
B𠃊下端
(=GL+300)
200 50
250
壁芯
3.150
12.600/2=6.300
3.150
C

4通 鉄骨詳細図 S:1/30

TITLE
小笠町立小笠北幼稚園々舎建築 工事

三浦建築設計事務所 静岡県小笠郡菊川町本所1502 TEL 05373 ⑤ 3646
静岡県小笠郡小笠町横田477 TEL 053773 3503
一級建築士事務所 登録( )第1073号 一級建築士登録 第50301号 三 浦 實

所長	担当・製図者	DETE	ITEMS	SCALE	NOTE	NO
						26

K-34

電気設備工事特記仕様書

1 工事名称

2 工事場所

3 工事種目
- 1. 電灯設備工事
- 2 弱電設備工事
- 3 火災報知設備工事

4 施工基準 本工事は上記工事を当該設計図書に依る他 電気設備技術基準 内線規程 消防法等関係諸法令に準拠して施工する。

5 工事内容

1. 電灯設備工事

本工事は図示の通り引込口に引込開閉器盤 廊下に分電盤を設置し 幹線及び各分岐回路の配線工事・機器取付けを行う。

2 弱電設備工事

イ) 電話用配管設備工事

本工事は図示の通り配管 電話プレート取付け迄を行う。配管にはヨビ鉄線を入線する。

ロ) 放送設備工事

本工事は図示の通り職員室に放送関係機器（機器表参照）を設置し 各室への配線工事 機器取付けを行う。

ハ) インターホン設備工事

図示の通り各室に12局相互式インターホンを設置しケーブルにて配線する。

ニ) テレビ共聴設備工事

図示の通り屋根上にアンテナを設置 ブースター 分配器を経由して 各室テレビ端子迄ケーブル配線する。

3 火災報知設備工事

本工事は図示の通り職員室に受信盤を設置し 関連の配線 機器取付けを行う。

6 一般事項
1. 本工事に係る届出申請等は請負者が代行し費用も負担する
2. 本工事は所定の機能を充分満足する様施工し、図面に明記なくても本工事完成の為に当然必要な事項は誠実に施工する。
3. 着工前に関係業者と打合せをし 施工図を作製し 承認を受ける事
4. 質問点は監督員の回答を受ける事. 決して独断では施工せぬ事.
5. 資材はメーカーリストより選定し製作を要するものは製作図を提出し承認を受ける.
6. 図中シンボルはJIS C 0303－1974に依る.

7. その他
1. 蛍光灯に於て40W以上は高力率 ラピッドスタートとする.
2. 配線器具は埋込型 プレート類は新金属製とする.

8 メーカーリスト

電線管	東芝	日本パイプ	松下
付属部品	上記の他	小松	摂陽
電線ケーブル	昭和	住友	藤倉
分電盤	愛知	中立	日東
配線器具	東芝	松下	
照明 〃	〃	〃	
放送機器	〃	〃	東亜
インターホン	アイホン	東芝	松下
火災報知機	ニッタン	能美	ホーチキ

上記以外で監督員が同等と認める物。

照明器具姿図

A FL 40W・2

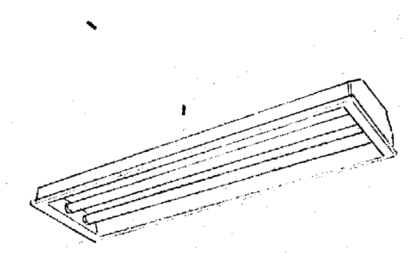

B FL 40W

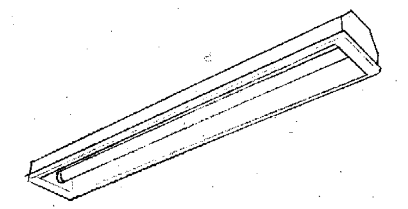

C FL 20W

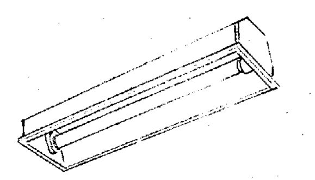

D FL 40W・2

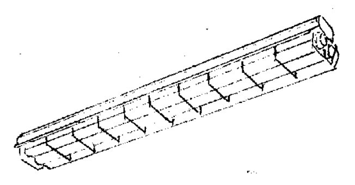

E FL 40W・2

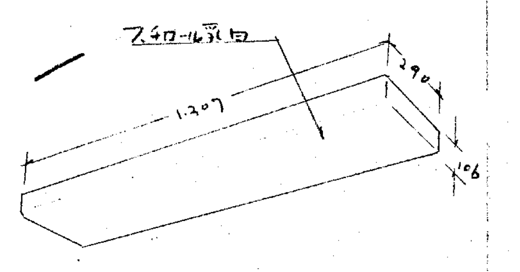

F FL 40W

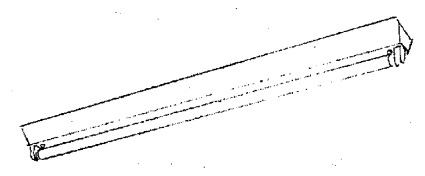

G FL 20W・2

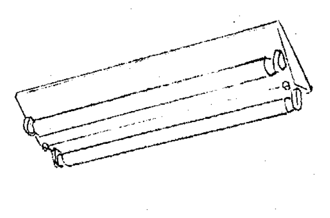

H FL 20W

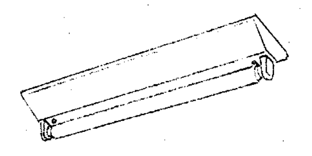

I FL 20W

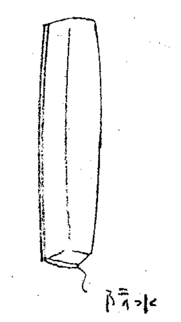

J IL 40W

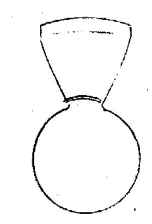

K FCL 40W

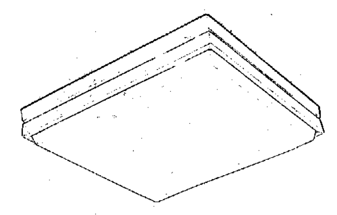

L IL 100W

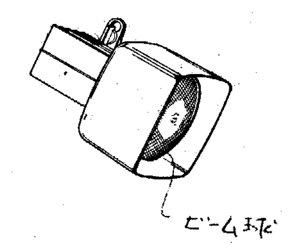

M FL 20W 予備電源内蔵

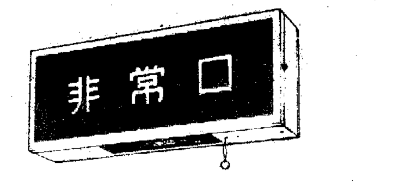

両面 ×3
片 〃 ×3

N FL 6W 予備電源内蔵

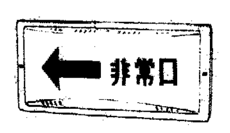

TITLE 小笠町立小笠北幼稚園々舎建築工事	三浦建築設計事務所 一級建築士事務所 登録( )第1073号	静岡県小笠郡菊川町本所1502 TEL 05373 ⑤ 3646 静岡県小笠郡小笠町棚田477 TEL 053773 3503 一級建築士登録 第50301号 三浦 實	所 長	担当・製図者	DETE	ITEMS 電気設備工事特記仕様書 照明器具姿図	SCALE	NOTE

NO
27

K-35

① ③ ④ ⑥ ⑦ ⑧ ⑪ ⑬ ⑯ ⑰ ⑱
53,900
16,200
2,000
7,800
7,800
4,500
7,800
7,800
Ⓔ Ⓓ Ⓒ' Ⓒ Ⓑ Ⓐ' Ⓐ
12,600
5,000
31,800
10,000
9,200
3,000
遊戯室
Ⓓ－12
Ⓛ－4
給食室
Ⓕ－2
WC
Ⓒ－2
廊下
Ⓒ－4
保育室
Ⓐ－2
昇降口
Ⓑ－2
WP 屋上ブースター用コンセント
WP
廊下
Ⓒ－2
排水ポンプ
1φ100V400W×2
CV 2.0×3C（HIP 28）－2
ブロワー用
WP
浄化槽盤
3A自動点滅器
更衣室
印刷室
保健室
職員室
Ⓐ－6
会議室
Ⓔ－4
湯沸
ベルタイマー用
チャイム用
火災報知機用
平面図
7,300
7,800
3,000
5,400
3,600
6,300
2,700
600
37,200
①② ⑤ ⑦ ⑨ ⑩ ⑫ ⑭ ⑮
NFB 3P50A
〃 1〃20〃 －12
ELB 2〃20〃 －2
① ② ③ ④ ⑤ ⑥ ⑦ ⑧ ⑨ ⑩ ⑪ ①
W
N S
14
NFB 2P20A
KS DT 2P15A

特記なき配線はVV下1.6ミリとする。
　但し電灯ボックス及びコンセント回路に於てはVV下2.0ミリとする。
ボックスは全てアウトレットボックスを使用
　但し天井ウラに於てはVV下用ジョイントボックス使用

電灯分電盤

浄化槽盤

TITLE		所長	担当・製図者	DETE	ITEMS	SCALE	NOTE	NO
小笠町立小笠北幼稚園々舎建築 工事	三浦建築設計事務所 静岡県小笠郡菊川町本所1502 TEL 05373 ⑤ 3646 静岡県小笠郡小笠町横田477 TEL 053773 3503 一級建築士事務所 登録（ ）第1073号 一級建築士登録 第50301号 三浦 實				電灯コンセント設備配線図	1:100		28

K-36

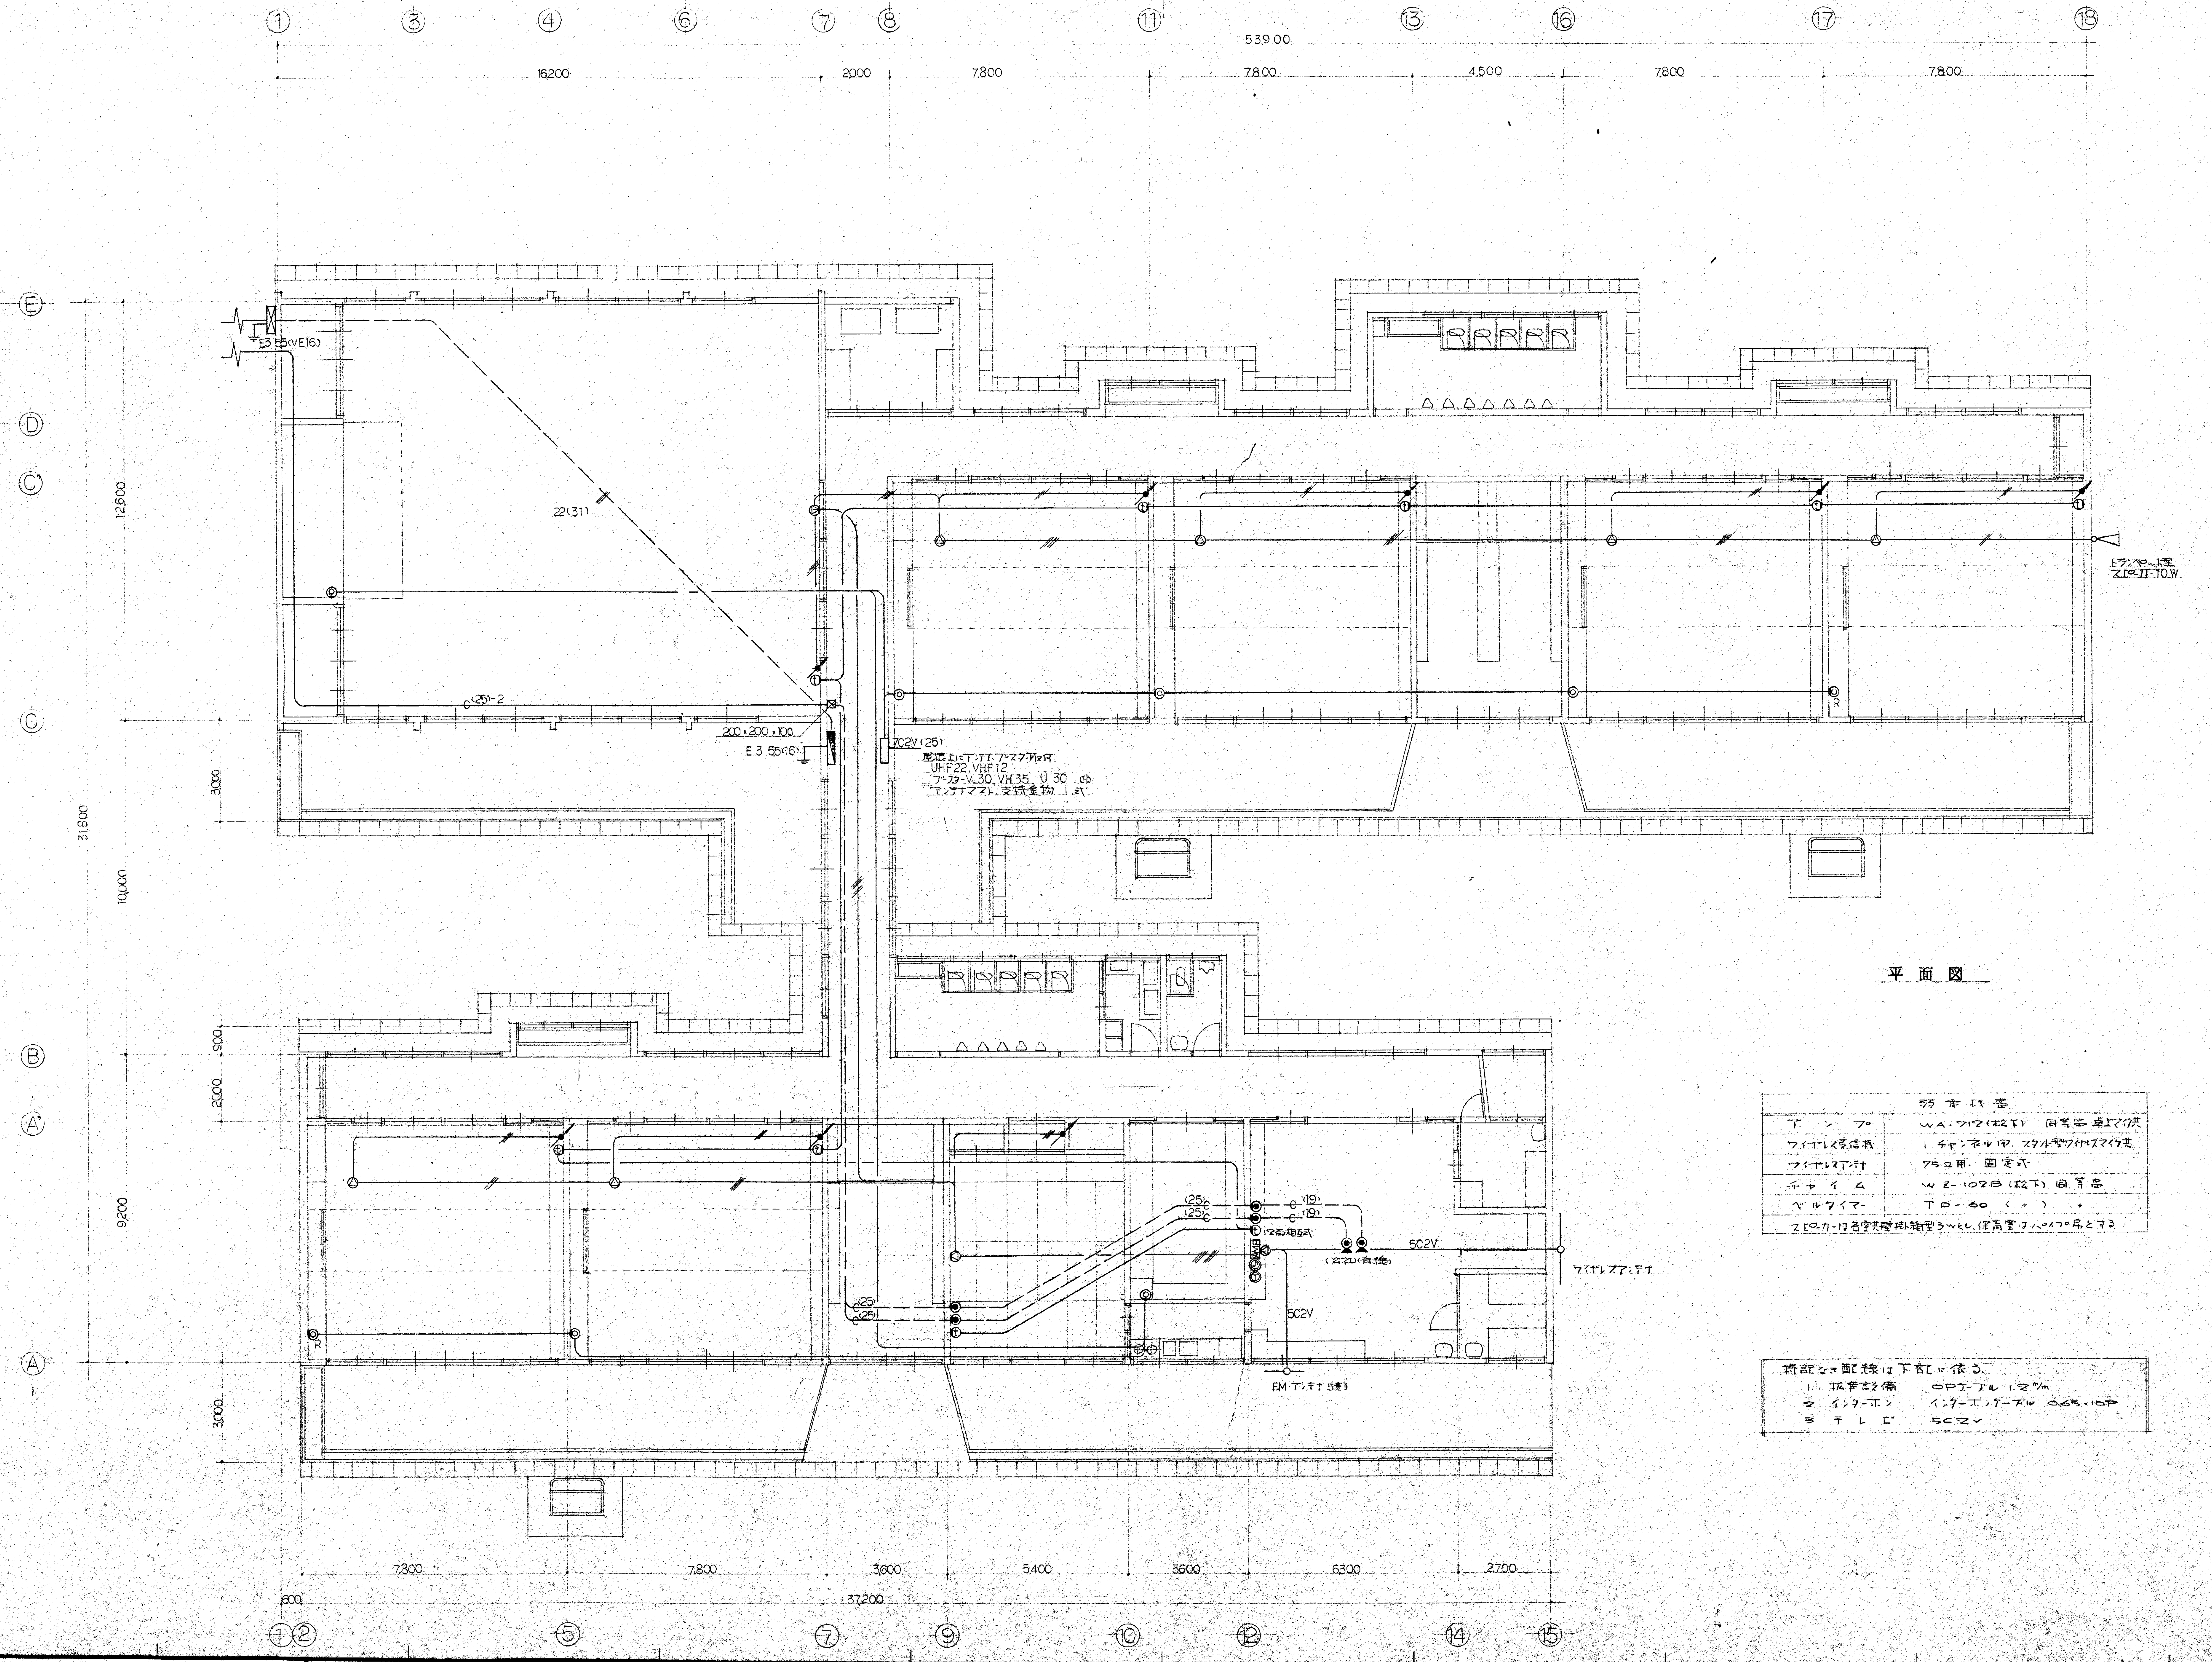

① ③ ④ ⑥ ⑦ ⑧ ⑪ ⑬ ⑯ ⑰ ⑱
53,900
16,200
2,000
7,800
7,800
4,500
7,800
7,800
Ⓔ Ⓓ Ⓒ Ⓒ Ⓑ Ⓐ Ⓐ
12,600
3,000
31,800
10,000
900
2,000
9,200
3,000
E3 55(VE16)
22(31)
C(25)-2
200×200×100
E3 55(16)
7C2V(25)
屋根上にアンテナ、ブースター取付
UHF22, VHF12
ブースター VL30, VH35, U30 db
アンテナマスト、支持金物 1式
トランペット型
スピーカ 10W
平面図
(25)
(19)
12局相互式
(玄関)(育児)
5C2V
ワイヤレスアンテナ
FMアンテナ 5素子
R
7,800
7,800
3,600
5,400
3,600
6,300
2,700
600
37,200
①② ⑤ ⑦ ⑨ ⑩ ⑫ ⑭ ⑮

弱電機器	
アンプ	WA-712(松下) 同等品 卓上マイク共
ワイヤレス受信機	1チャンネル用 スタンド型ワイヤレスマイク共
ワイヤレスアンテナ	75Ω用 固定式
チャイム	WZ-102B(松下) 同等品
ベルタイマー	TD-60 (〃) 〃
スピーカーは各室共壁掛箱型3Wとし、保育室はパイプ吊とする	

特記なき配線は下記に依る。
1. 拡声設備 OPケーブル 1.2㎜
2. インターホン インターホンケーブル 0.65×10P
3. テレビ 5C2V

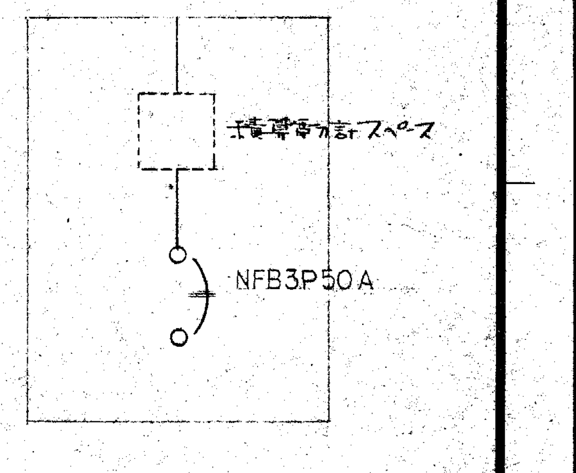

積算電力計スペース
NFB3P50A

引込盤

TITLE		所長	担当・製図者	DETE	ITEMS	SCALE	NOTE	NO
小笠町立小笠北幼稚園々舎建築工事	三浦建築設計事務所 一級建築士事務所 登録( )第1073号 静岡県小笠郡菊川町本所1502 TEL.05373⑤3646 静岡県小笠郡小笠町横田477 TEL.053773 3503 一級建築士登録 第50301号 三浦 實				弱電設備配線図	1:100		29

K-37

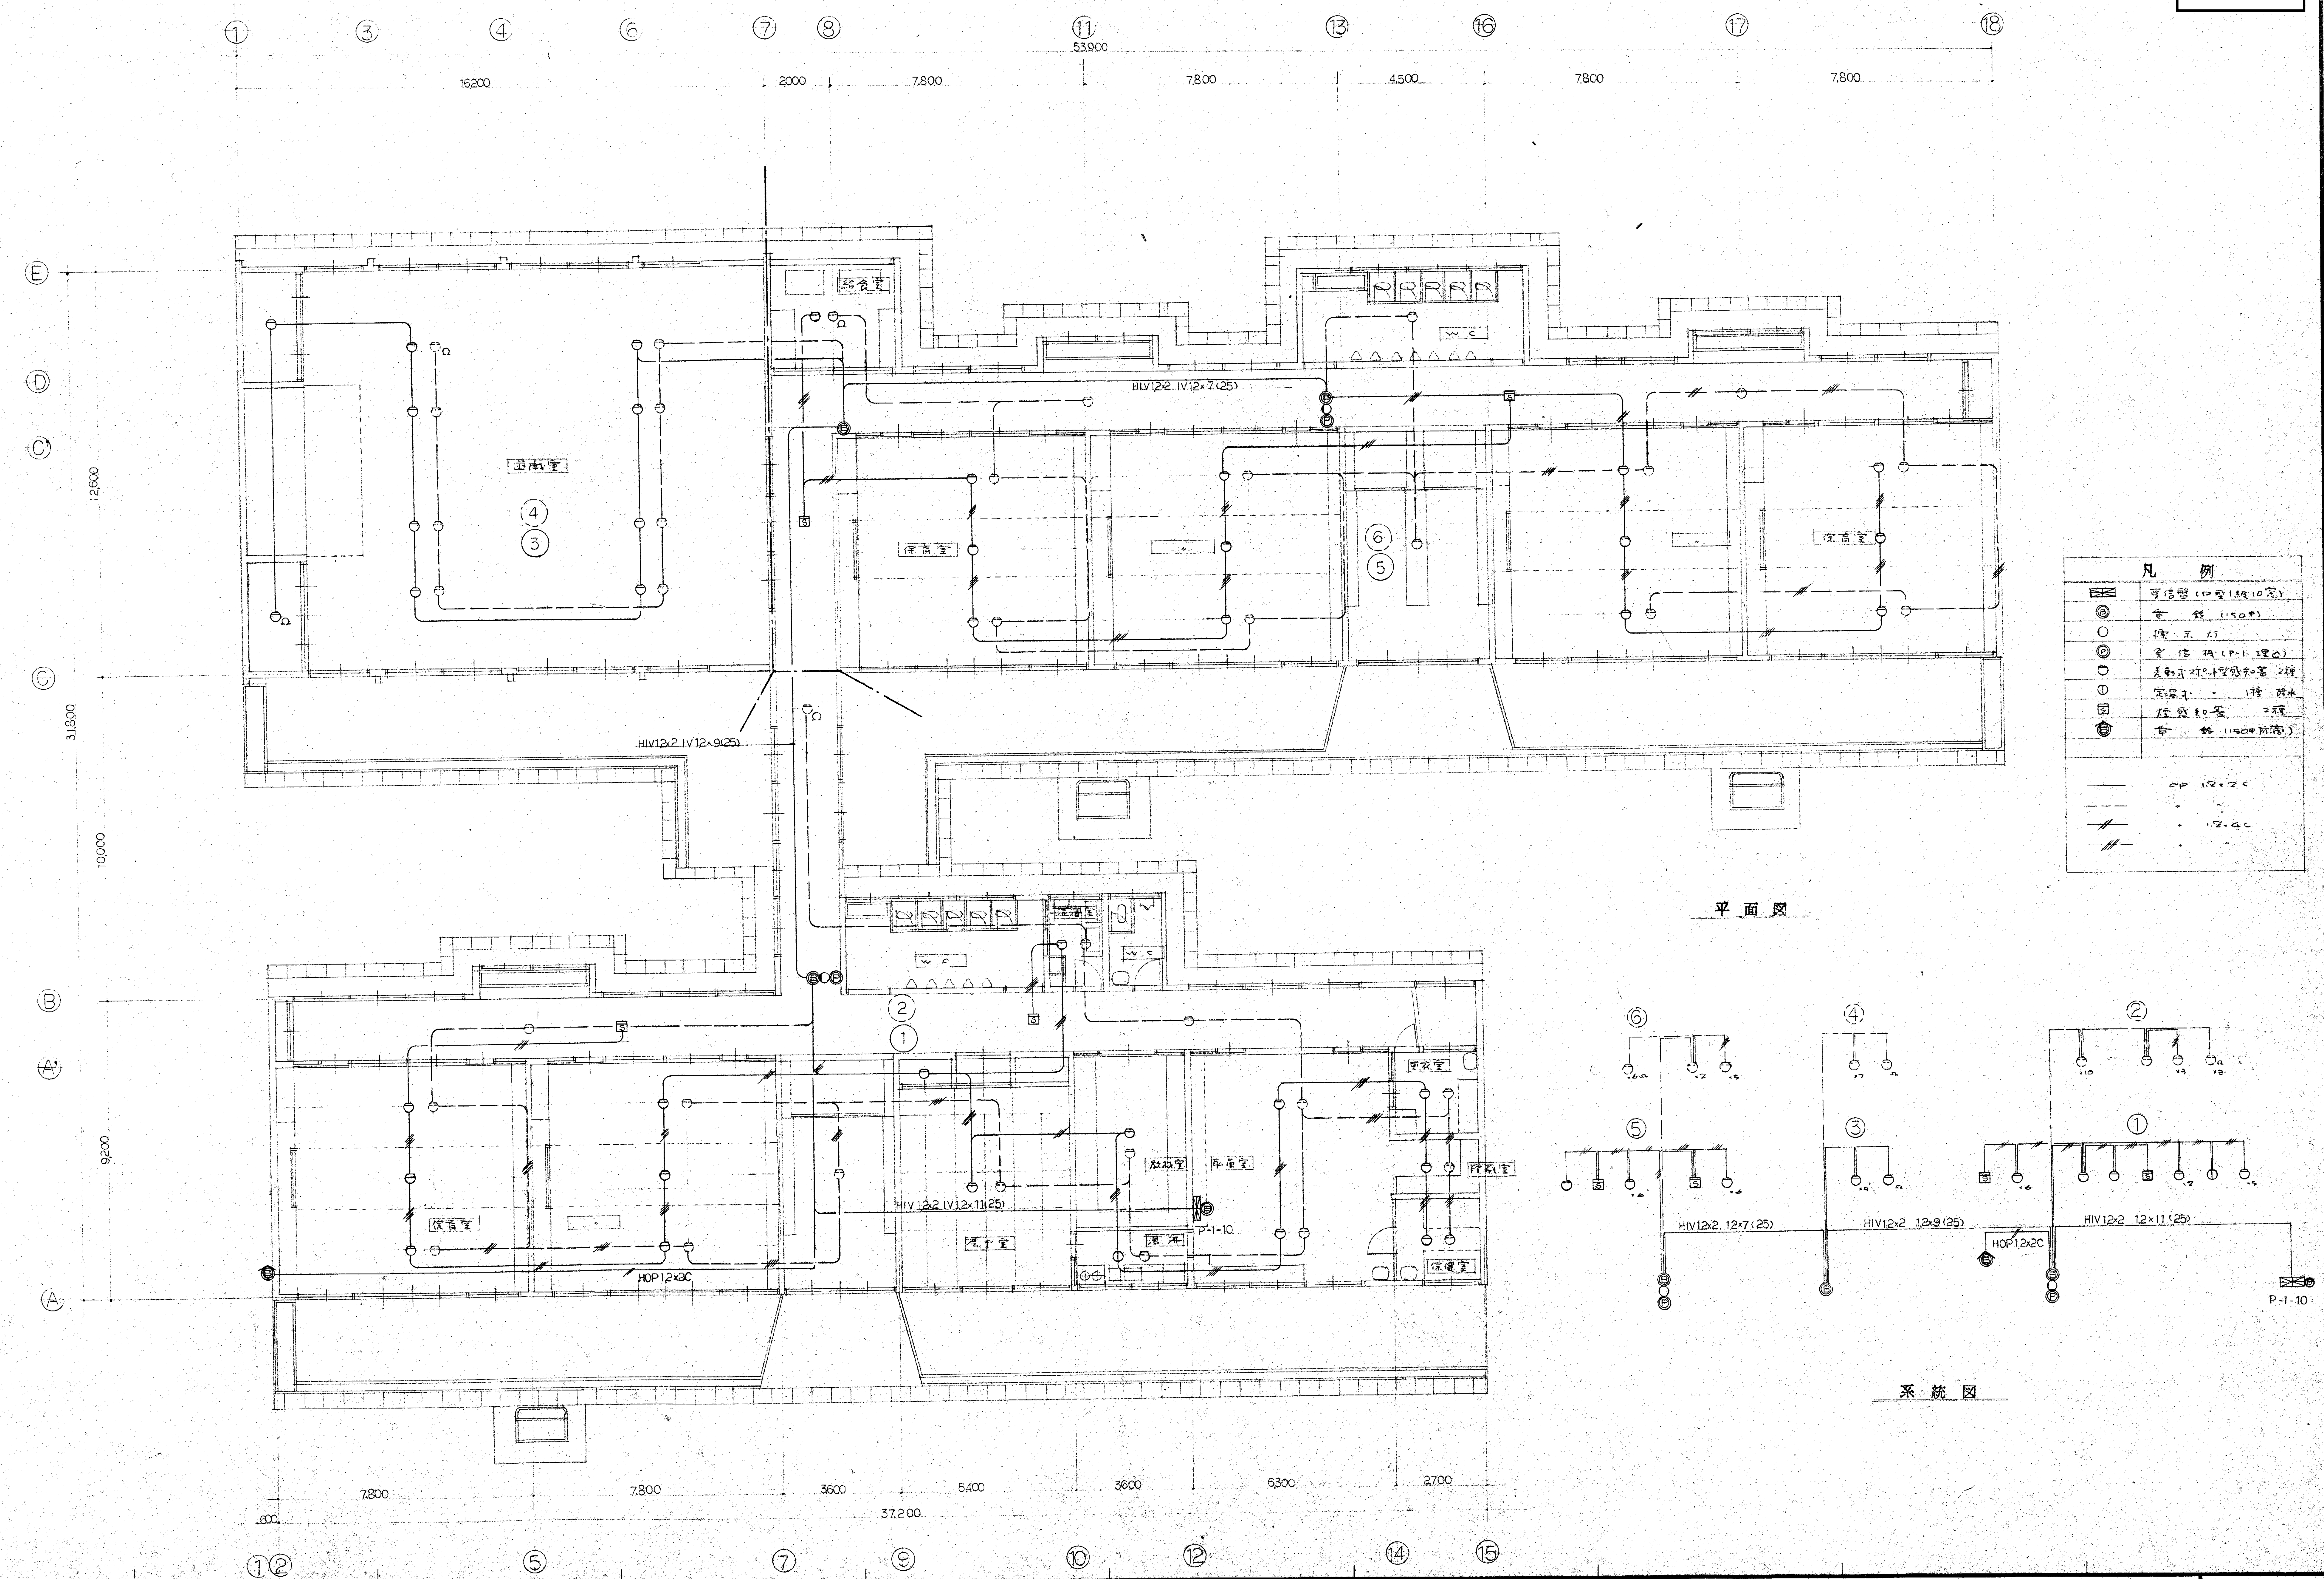

①
③
④
⑥
⑦
⑧
⑪
⑬
⑯
⑰
⑱
53,900
16,200
2000
7,800
7,800
4,500
7,800
7,800
Ⓔ
Ⓓ
Ⓒ
Ⓒ
Ⓑ
Ⓐ
Ⓐ
12,600
31,800
10,000
9,200
遊戯室
④
③
給食室
HIV1.2×2, IV1.2×7(25)
保育室
W.C
⑥
⑤
保育室
HIV1.2×2, IV1.2×9(25)
W.C
②
①
更衣室
放送室
職員室
印刷室
園長室
保健室
保育室
HIV1.2×2, IV1.2×11(25)
P-1-10
湯沸
HOP1.2×2C
7,800
7,800
3600
5,400
3600
6,300
2,700
37,200
600
①②
⑤
⑦
⑨
⑩
⑫
⑭
⑮
凡 例
受信盤（P型1級10窓）
電鈴（150φ）
表示灯
発信機（P-1 埋込）
差動式スポット型感知器 2種
定温式 〃 1種 防水
煙感知器 2種
電鈴（150φ防雨）
OP 1.2×2C
〃 〃
〃 1.2×4C
〃 〃
⑥
④
②
⑤
③
①
×6
×2
×5
×7
×10
×3
×3
×6
×6
×9
×6
×7
×5
HIV1.2×2, 1.2×7(25)
HIV1.2×2 1.2×9(25)
HIV1.2×2 1.2×11(25)
HOP1.2×2C
P-1-10

平面図

系統図

TITLE					ITEMS	SCALE	NOTE	NO
小笠町立小笠北幼稚園々舎建築工事	三浦建築設計事務所 一級建築士事務所 登録（ ）第1073号 静岡県小笠郡菊川町本所1502 TEL 05373 ⑤ 3646 静岡県小笠郡小笠町横田477 TEL 053773 3503 一級建築士登録 第50301号 三浦 實	所 長	担当・製図者	DETE	火災報知器設備配線図	1:100		30

特記仕様書

1 工事名称 小笠町立北幼稚園新築工事に伴う給排水.衛生設備工事

2 工事場所 静岡県小笠郡小笠町

3 工事種目

1. 給水設備工事
2. 給湯設備工事
3. 排水通気設備工事
4. 衛生器具設備工事
5. ガス設備工事
6. 浄化槽設備工事
7. 換気設備工事

4 工事基準

1. 本工事は.図面.仕様書以外は.各法令.地方条例.建設省営繕局機械設備の標準仕様書及び現場監督員の指示により入念確実に施工するものとする.
2. 本工事に係る届出、申請等は.請負者が代行し.且つこれに要する費用は.請負者の負担とする.
3. 本工事は.所定の機能を充分満足する様施工し.図面.仕様書に明記なくても当然必要なものは.誠実に施工する事.
4. 他工事との取り合いは.係員の指示により関係者と協議の上.工事の進行に支障のない様施工する. 又建物その他をき損しない様常に注意し.もしき損した場合は.係員の指示に従い速やかに復旧するものとする.
5. 本工事に使用する機器材料は.特記なき限り日本工業規格品(JIS製品)を使用する.
6. 請負者は.労務者の安全.衛生及び機器その他の整理.整頓の他 火災.盗難.公害防止.工事場の整理に対し.常に万全を期す.

5 別途工事

1. 流し類(人研流し.ステンレス流し)
2. ルーフドレーン及び竪樋
3. 排水溝及び 同蓋
4. 電気工事 一切

6 工事細目

1. 給水設備工事
   本設備は.小学校内を通っている水道本管(75A)より50Aにて取り出し.各所給水口までの直結給水方式により給水する.
2. 給湯設備工事
   本設備は.湯沸器より各所給湯栓までの配管工事とする.
3. 排水通気設備工事
   本設備は.図示の如く汚水は.各所排水口より集水し浄化槽に導き.浄化水は.排水水中ポンプにて排水溝に放流する.(ポンプは.2台設置とし.手動にて監理者が適時交互運転を行う様指導する事) 又.雑排水は.各所排水口より建物廻りの排水溝に放流し.集水後は.敷地西側の排水溝にそれぞれ放流する.
4. 衛生器具設備工事
   本設備は 図示の如く所定の位置に指定器具を不陸なき様丁寧に取り付けるものとする.
   尚.便宜上.器具品番は TOTO製品にて記入してある.
5. ガス設備工事
   本設備は.図示の如くプロパンガスを所定のガス口まで供給する工事とする. プロパンガスボンベは別途とし.集合装置及び圧力調整器は.本工事とする. ガス栓は.保育室は天井面に取り付け その他の室は.壁に取り付けるものとする.
6. 浄化槽設備工事
   本設備は.図示の如くパッキ式浄化槽(処理人員 62人以上)を.所定の位置に不陸なき様丁寧に取り付けるものとする.
7. 換気設備工事
   本設備は.図示の如くダクト扇及び換気扇にて換気設備を行う. 換気扇には.連動シャッター及びウェザーカバー付とする.

7 防露.塗装工事

(給水管)	土中.床下埋設.壁中	—— コールタール2回塗
(給湯管)	床下埋設、壁中	—— グラスウール20t ~ ジュート巻
(ガス管)	露出	—— 色ペンキ2回
	土中.床下埋設.壁中	—— コールタール2回塗

8 メーカーリスト

衛生器具 ——	TOTO	伊奈	西浦	
排水金物 ——	小島	長谷川	伊藤	久保田
弁類 ——	大和	北沢	東洋	
換気扇 ——	三菱	日立	松下	東芝
浄化槽 ——	北研	大管	富士クリーン	
ポンプ ——	エレポン	エバラ	川本	日立

- 上記メーカーと同等品以上の製品であれば他メーカーにても可能.
- 素材関係は.日本工業規格品を使用する.

凡例

記号	名称	備考
——— - ———	給水管	水道用白ガス管
———ı———	給湯管	銅管
———G———	ガス管	白ガス管
— — — — —	通気管	塩ビ管
━━━━━	排水管	塩ビ管
━━━━━	屋外排水管	ヒューム管
¤	給水栓	
✖	給湯栓	
●+	ガスカラン	
▨	排水金物	
⦶	掃除口金物	
―⋈― GV	仕切弁	JIS 10 kg/cm²
―▷― SV	ストップ弁	JIS 5 kg/cm²
⊠	散水栓	鋳鉄製BOX共
◙	汚水桝	鋳鉄製マンホール共
⊠	排水桝	コンクリート製蓋共

TITLE		所長	担当・製図者	DETE	ITEMS	SCALE	NOTE	NO
小笠町立小笠北幼稚園々舎建築工事	三浦建築設計事務所 静岡県小笠郡菊川町本所1502 TEL 05373 ⑤ 3646 静岡県小笠郡小笠町嶺田477 TEL 053773 3503 一級建築士事務所 登録( )第1073号 一級建築士登録 第50301号 三浦 實			51.5.29	衛 特記仕様書 凡例			31

K-39

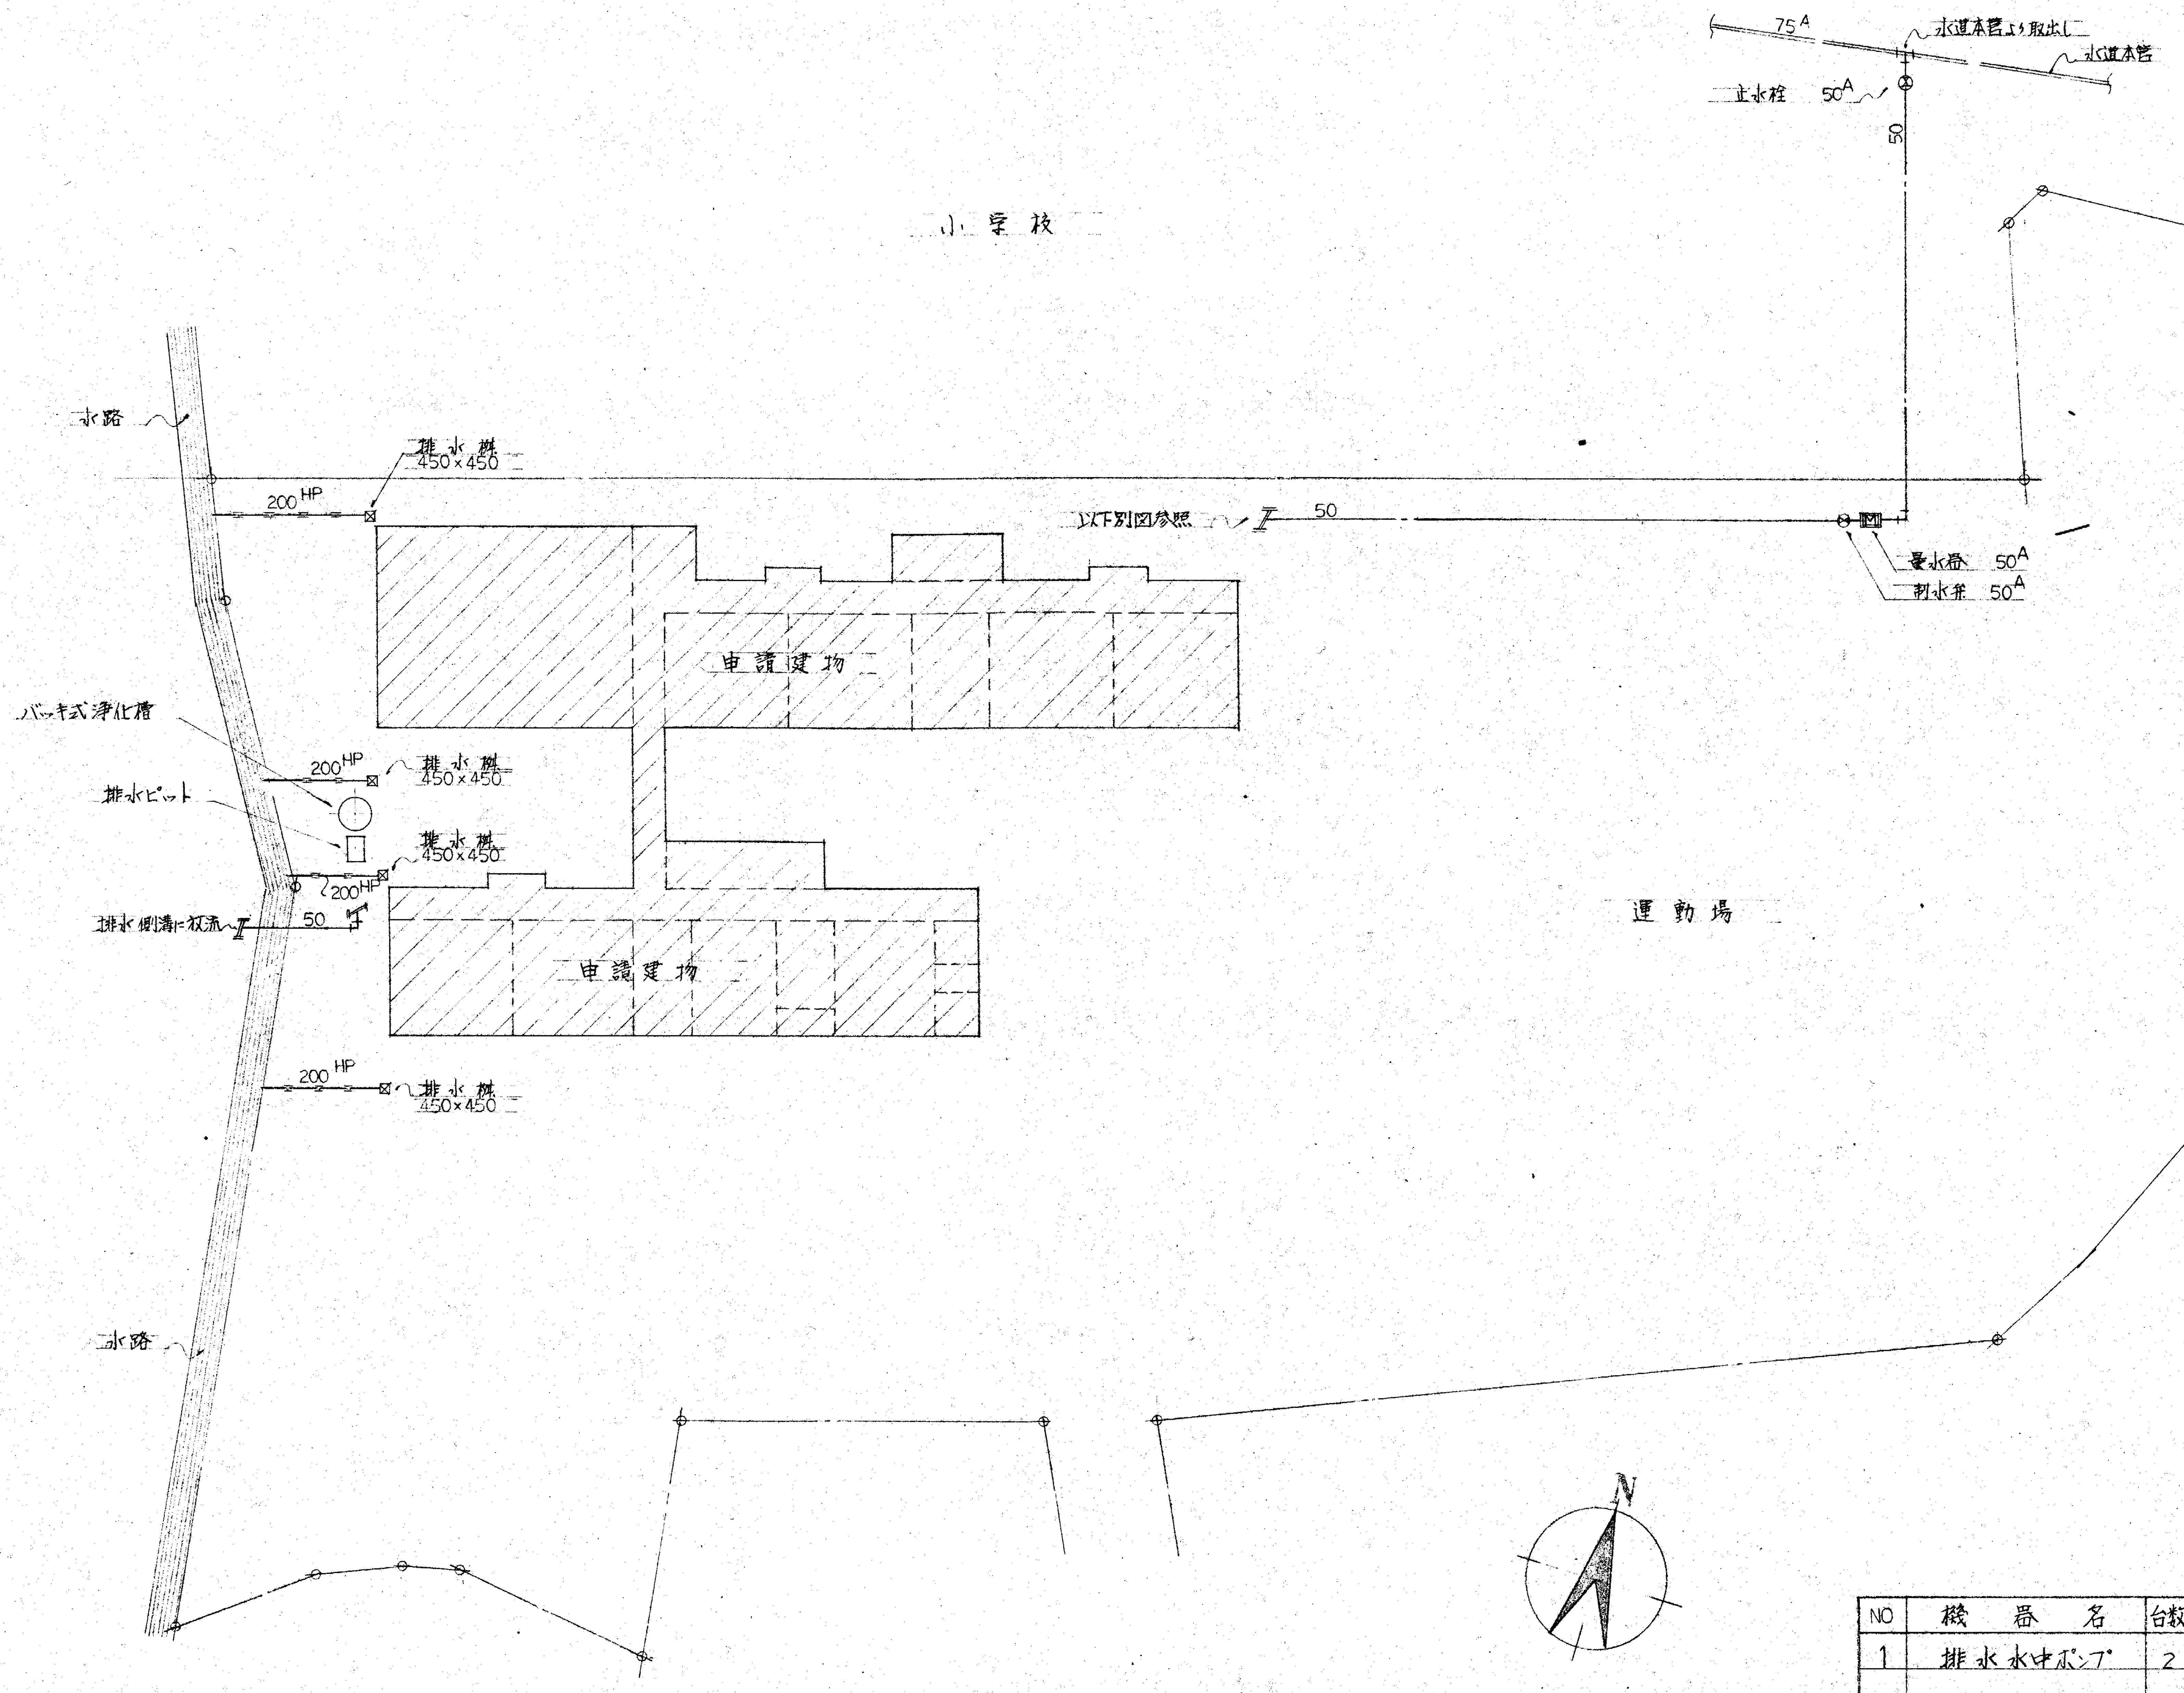
75A
水道本管より取出し
水道本管
止水栓 50A
50
小学校
水路
排水桝 450×450
200HP
以下別図参照
50
量水器 50A
制水弁 50A
申請建物
バッキ式浄化槽
排水ピット
排水桝 450×450
200HP
排水桝 450×450
200HP
排水側溝に放流
50
申請建物
運動場
200HP
排水桝 450×450
水路
N

屋外平面図 1/300

浄化槽の算定
処理人員の算定
定員児童 36名 × 6HR = 216名
職員 8名
幼稚園 ～ 同時に収容しうる人員(定員)の 1/4
∴ 児童 216 × 1/4 = 54人
職員 8 〃
計 62人

※ 処理人員は、62人以上とする。

バッキ式浄化槽 (大管工業浄化槽相当品)
処理人員 80人
動力 100V × 200W

機器表

NO	機器名	台数	仕様	備考
1	排水水中ポンプ	2	50φ × 150ℓ/min × 7m × 単相 × 100V × 400W	AD-400S
			レベルスイッチ式・自動排水装置内蔵型	(相当品)
			(1台は、予備とし、手動にて適時切換えて使用する。)	
2	ダクト扇	6	300CMH × 5SP × 100V × 84W	FV-20BFB
				(相当品)

TITLE		所長	担当・製図者	DETE	ITEMS	SCALE	NOTE	NO
小笠町立小笠北幼稚園々舎建築工事	三浦建築設計事務所 静岡県小笠郡菊川町本所1502 TEL 05373 ⑤ 3646 静岡県小笠郡小笠町嶺田477 TEL 053773 3503 一級建築士事務所 登録( )第1073号 一級建築士登録 第50301号 三浦 實		taka	51. 3. 29	衛 屋外平面図 機器表	1/300		32