K-60

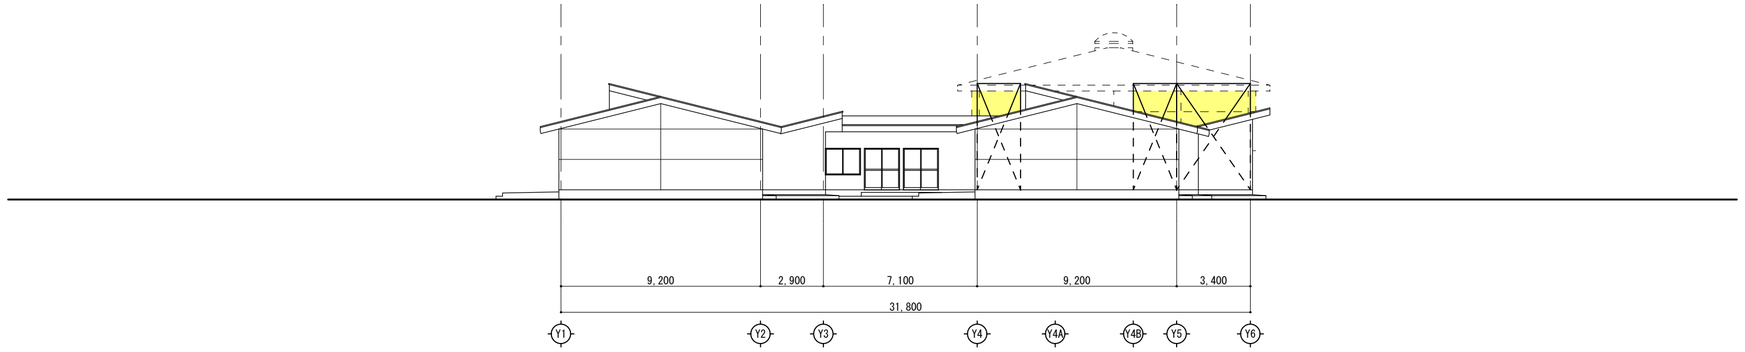

東　立　面　図　　１：２００

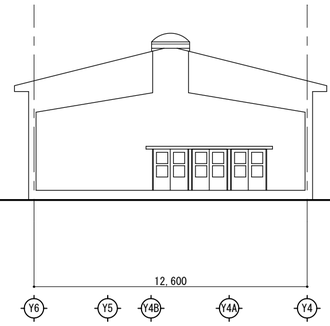

X7通り

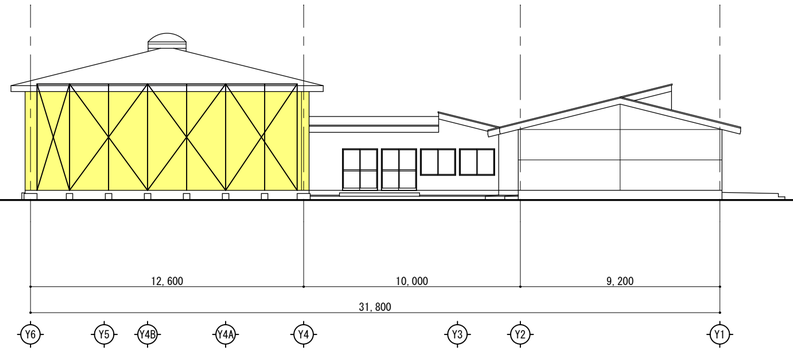

西　立　面　図　　１：２００

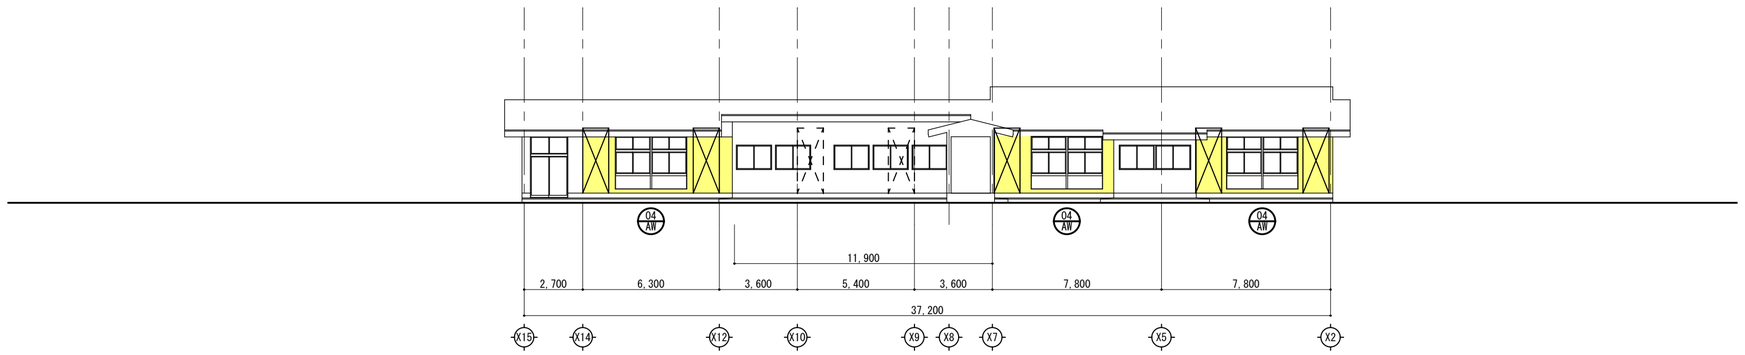

Ａ棟　北　立　面　図　１：２００

補強箇所の復旧方法

外壁：鉄骨縦胴縁　C100*50*20*2.3@600＋ALCﾊﾟﾈﾙ厚50のうえ
外壁アロンウォール塗装

工事名 / 工事番号	図面名		所長	設計	製図		年月日	備考
菊川市立　小笠北幼稚園耐震補強工事	補強後立面図１	１：２００					2006.08.30	

設計監理　有限会社　三浦建築設計事務所
〒４３９－００１８　静岡県菊川市本所１５０２
ＴＥＬ０５３７（３６）３６４６　ＦＡＸ（３６）３４４４
一級建築士事務所　登録（１）５９２０号
一級建築士登録　第２５５３７９号
管理建築士　高地　一晴

No 02/D

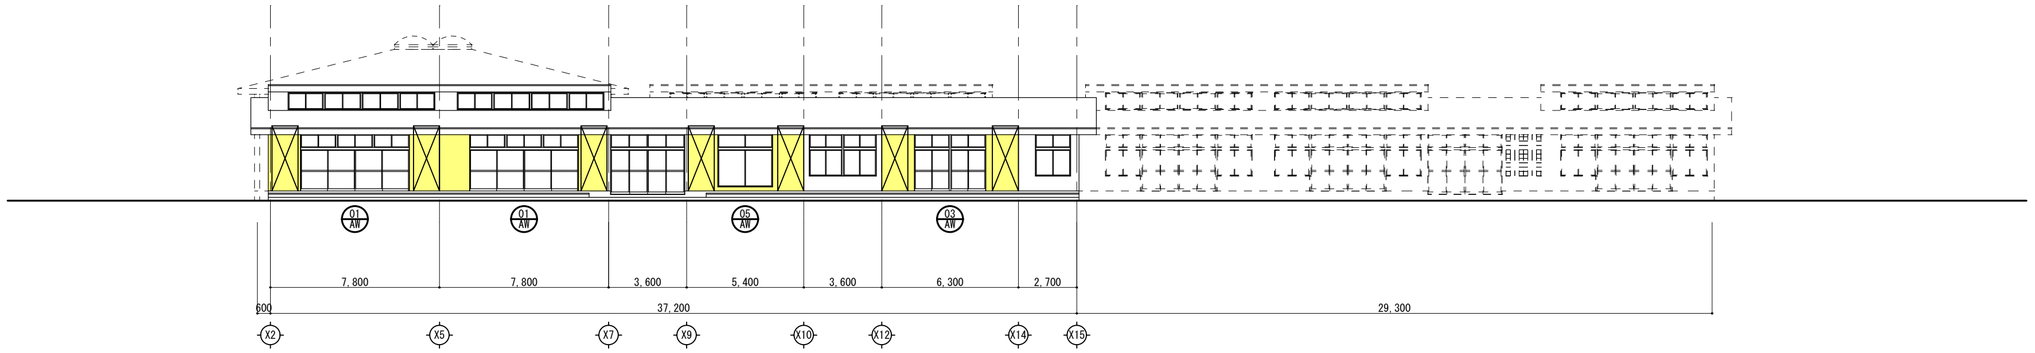

A棟　南　立　面　図　　1：200

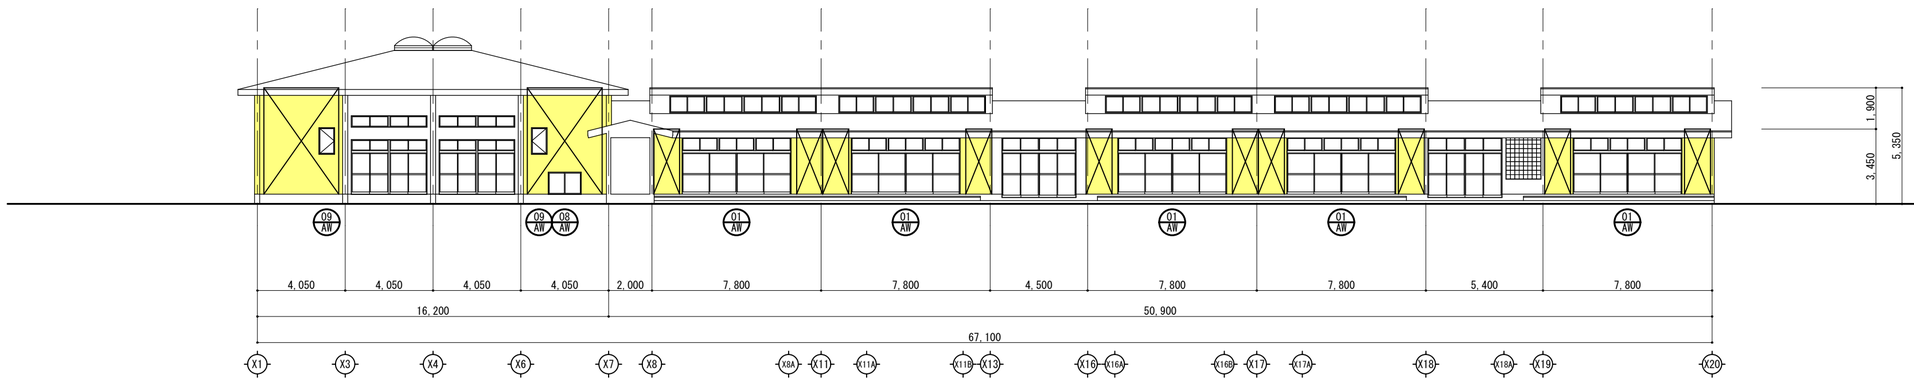

B・C棟　南　立　面　図　　1：200

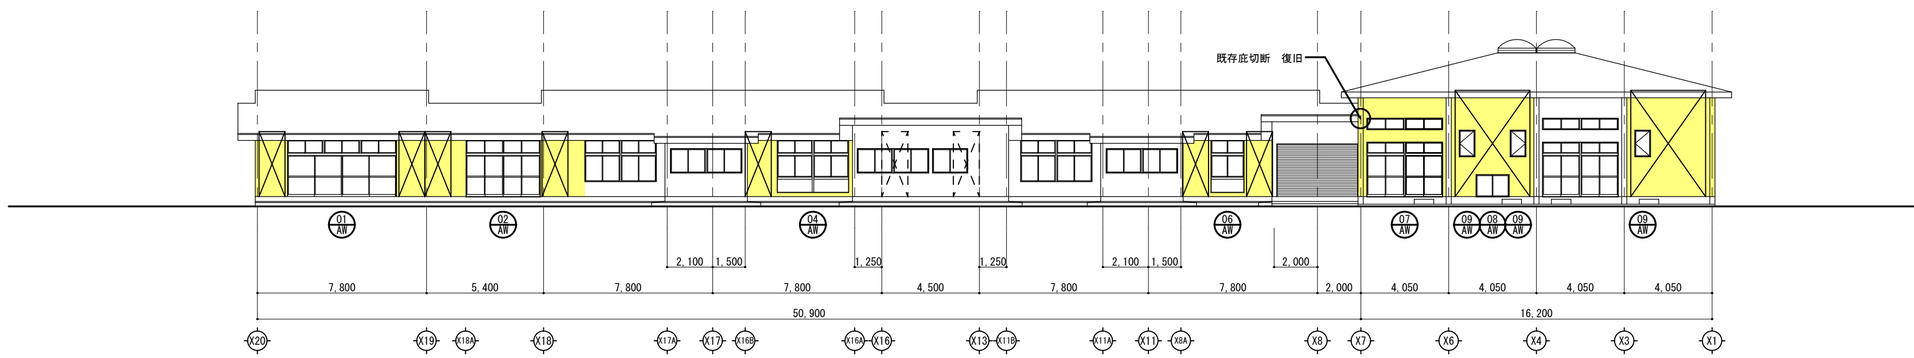

B・C棟　北　立　面　図　　1：200

補強箇所の復旧方法

外壁：鉄骨縦胴縁　C100*50*20*2.3@600＋ALCﾊﾟﾈﾙ厚50のうえ
外壁アロンウォール塗装

工事名	工事番号	図面名		所長	設計	製図		年月日	備考
菊川市立　小笠北幼稚園耐震補強工事		補強後立面図２	１：２００					2006.08.30	

設計監理　有限会社　三浦建築設計事務所
〒４３９－００１８　静岡県菊川市本所１５０２
ＴＥＬ０５３７（３６）３６４６　ＦＡＸ（３６）３４４４
一級建築士事務所　登録（１）５９２０号
一級建築士登録　第２５５３７９号
管理建築士　高地　一晴

No. 03/D

K-62

符号・場所・数	０１ AW 保育室 ８ヶ所	０２ AW 廊　下 １ヶ所	０３ AW 職員室 １ヶ所	０４ AW 廊　下
形　　式	アルミサッシ	アルミサッシ	アルミサッシ	アルミサッシ
ガ ラ ス	トーメイ強化ガラスt=4mm・型強化ガラスt=4mm	トーメイ強化ガラスt=4mm・型強化ガラスt=4mm	トーメイ強化ガラスt=4mm・型強化ガラスt=4mm	トーメイ強化ガラスt=4mm・型強化ガラスt=4mm
材 質 仕 上	アルミシルバー	アルミシルバー	アルミシルバー	アルミシルバー
金　　物	附属金物一式・下端ｽﾃﾝﾚｽﾚｰﾙ	附属金物一式・下端ｽﾃﾝﾚｽﾚｰﾙ	附属金物一式・下端ｽﾃﾝﾚｽﾚｰﾙ	附属金物一式・ﾌﾚﾐ水切
備　　考	見込７０	見込７０	見込７０	見込７０
形　　状	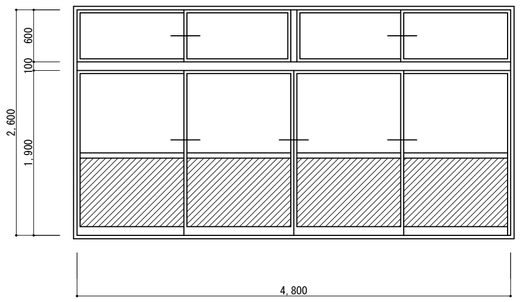	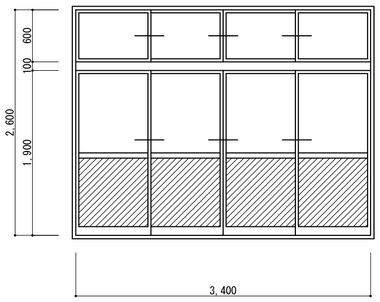	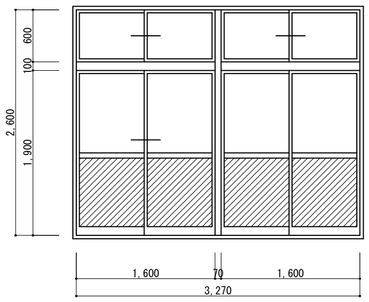	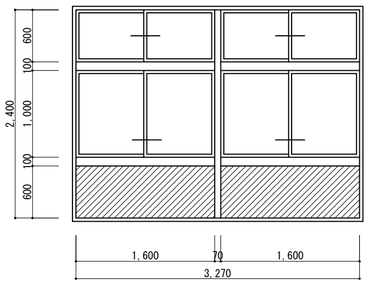

符号・場所・数	０５ AW 会議室 １ヶ所	０６ AW 廊　下 １ヶ所	０７ AW 遊戯室 １ヶ所	０８ AW 遊戯室 ２ヶ所	０９ AW 遊戯室 ５ヶ所
形　　式	アルミサッシ	アルミサッシ	アルミサッシ	アルミサッシ	アルミサッシ
ガ ラ ス	トーメイ強化ガラスt=4mm	トーメイ強化ガラスt=4mm・型強化ガラスt=4mm	トーメイ強化ガラスt=4mm・型強化ガラスt=4mm	トーメイ強化ガラスt=4mm	トーメイ強化ガラスt=4mm
材 質 仕 上	アルミシルバー	アルミシルバー	アルミシルバー	アルミシルバー	アルミシルバー
金　　物	附属金物一式・ｽﾃﾝﾚｽ網戸	附属金物一式・下端ｽﾃﾝﾚｽﾚｰﾙ	附属金物一式・下端ｽﾃﾝﾚｽﾚｰﾙ	附属金物一式	附属金物一式・ﾌﾚﾐ水切
備　　考	見込７０	見込７０	見込７０	見込７０	見込７０
形　　状	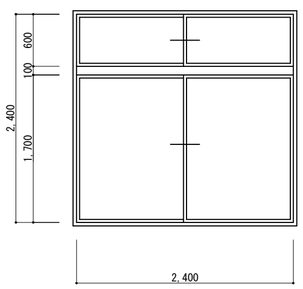	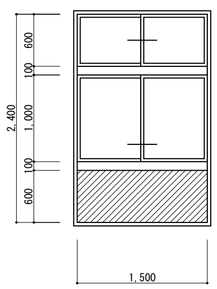	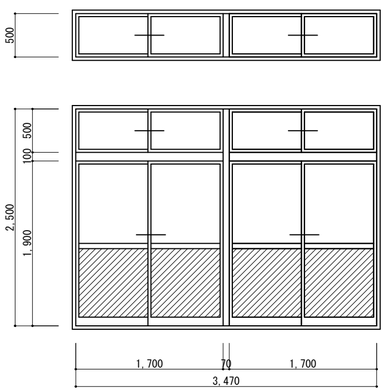	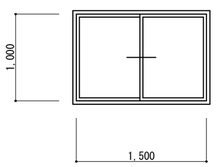	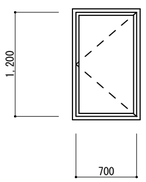

工事名	工事番号	図面名		所長	設計	製図		年月日	備考
菊川市立　小笠北幼稚園耐震補強工事		建　具　表	１：５０					2006.08.30	

設計監理　有限会社　三浦建築設計事務所
〒４３９－００１８　静岡県菊川市本所１５０２
ＴＥＬ０５３７（３６）３６４６　ＦＡＸ（３６）３４４４
一級建築士事務所　登録（１）５９２０号
一級建築士登録　第２５５３７９号
管理建築士　高地　一晴

K-63

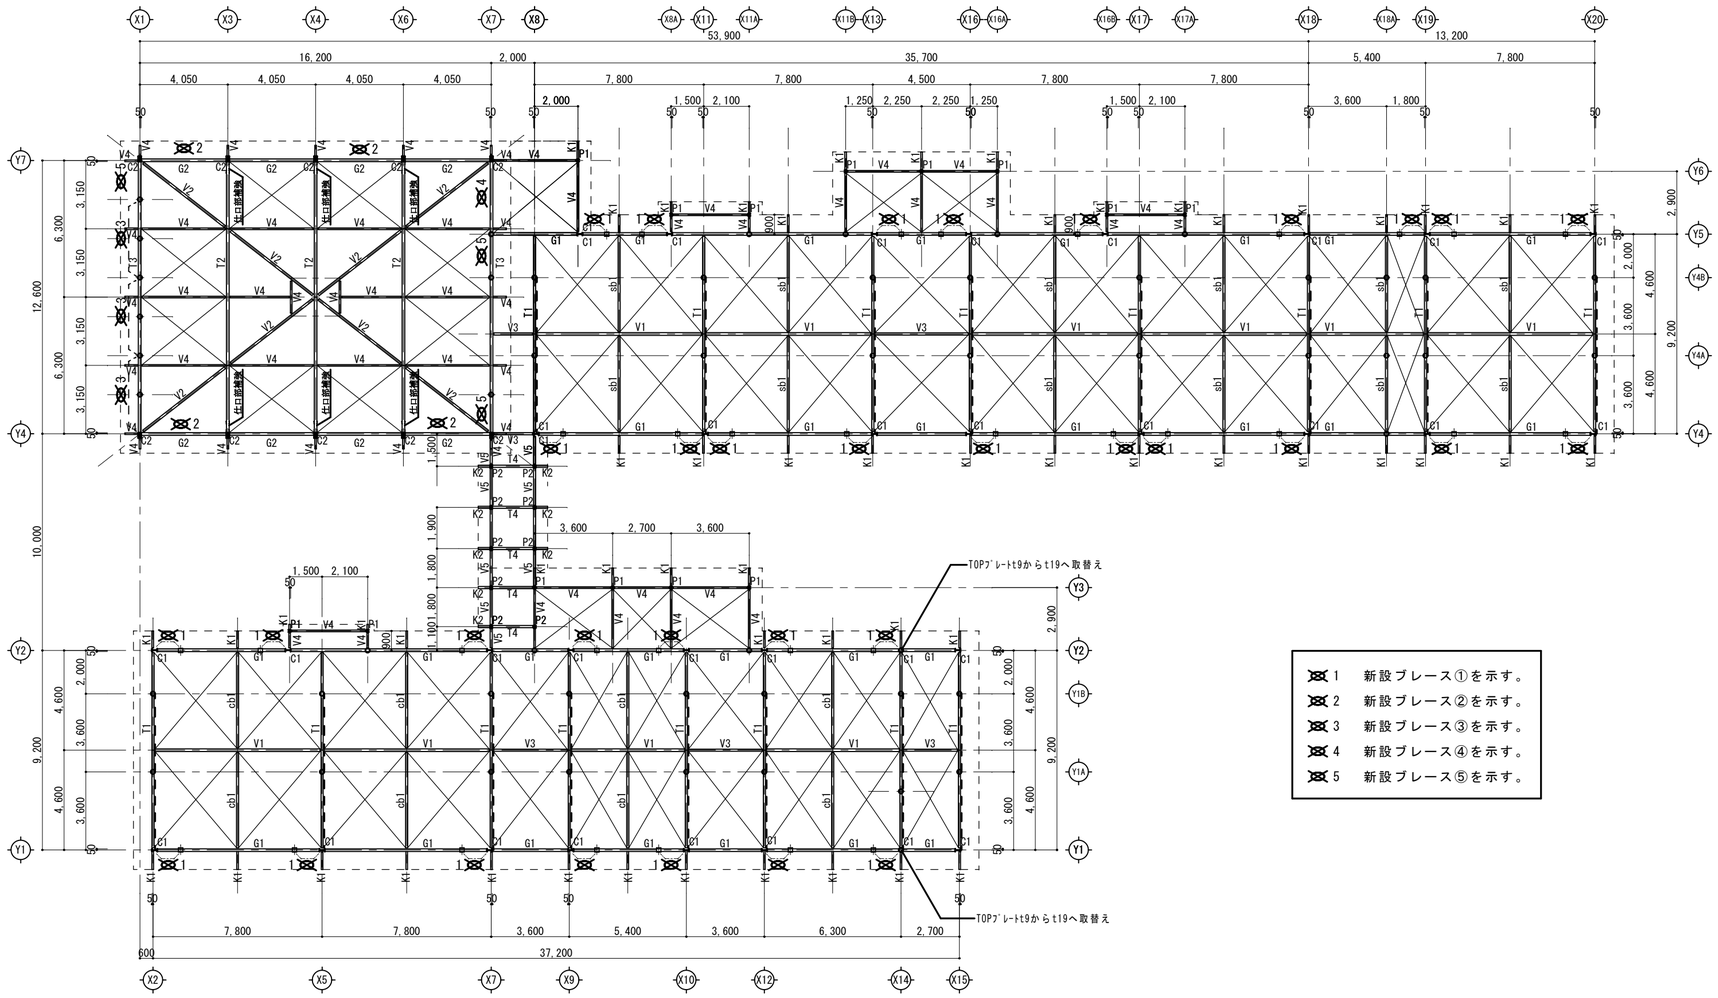

1 新設ブレース①を示す。
2 新設ブレース②を示す。
3 新設ブレース③を示す。
4 新設ブレース④を示す。
5 新設ブレース⑤を示す。

工事名	工事番号	図面名		所長	設計	製図		年月日	備考
菊川市立　小笠北幼稚園耐震補強工事		小屋伏図（補強後）	1：200					2006.08.30	

設計監理　有限会社　三浦建築設計事務所
〒439－0018　静岡県菊川市本所1502
TEL0537（36）3646　FAX(36）3444
一級建築士事務所　登録（1）5920号
一級建築士登録　第255379号
管理建築士　高地　一晴

No 01/S

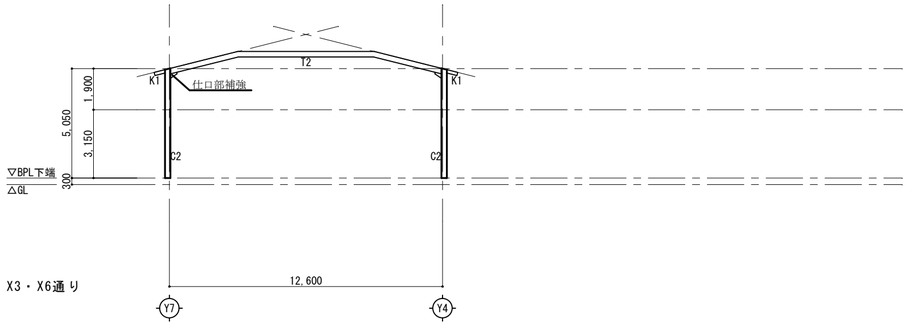

X3・X6通り

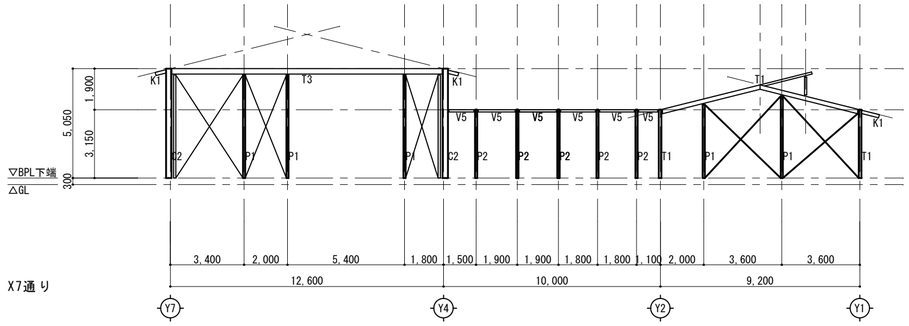

X7通り

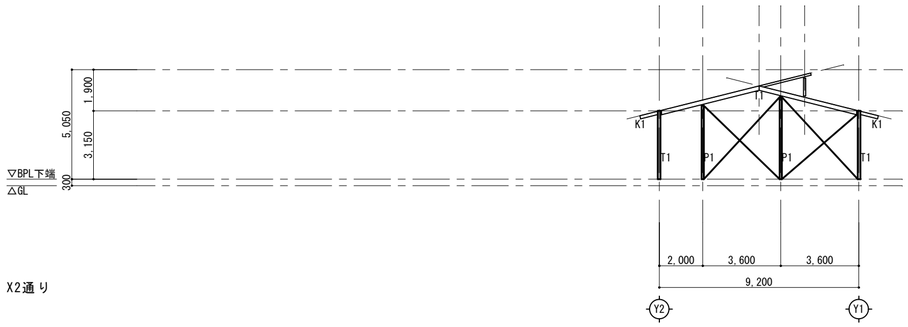

X2通り

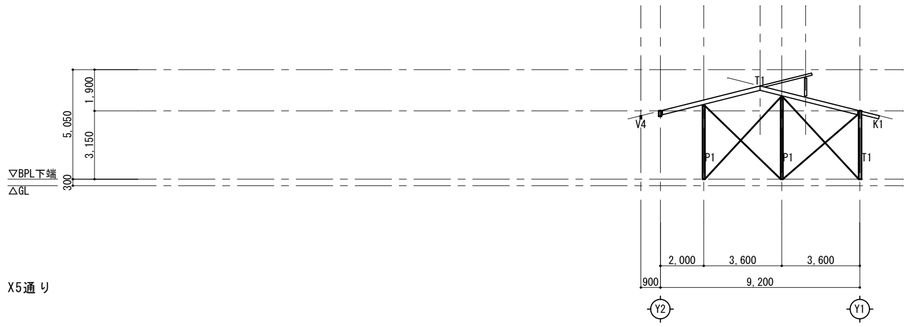

X5通り

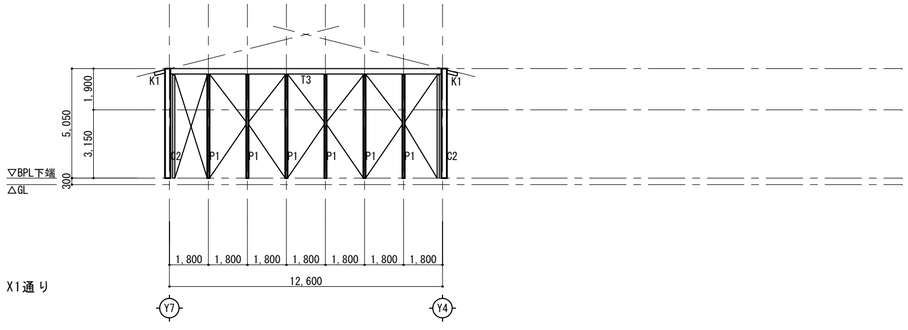

X1通り

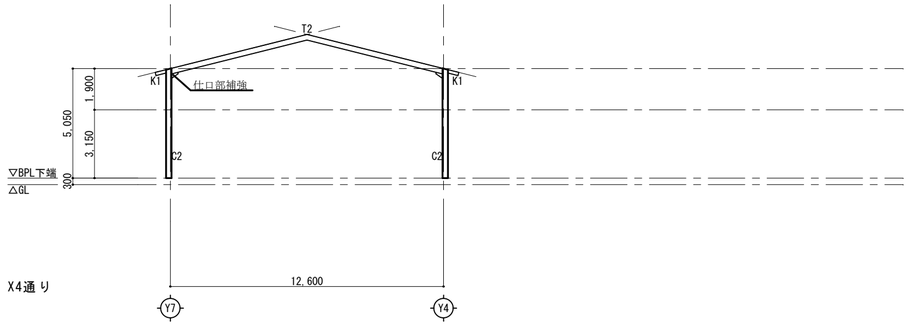

X4通り

工事名	工事番号	図面名		所長	設計	製図		年月日	備考
菊川市立　小笠北幼稚園耐震補強工事		X通り軸組図（補強後） 1	1：200					2006.08.30	

設計監理　有限会社　三浦建築設計事務所
〒439－0018　静岡県菊川市本所1502
TEL0537（36）3646　FAX(36）3444
一級建築士事務所　登録（1）5920号
一級建築士登録　第255379号
管理建築士　高地　一晴

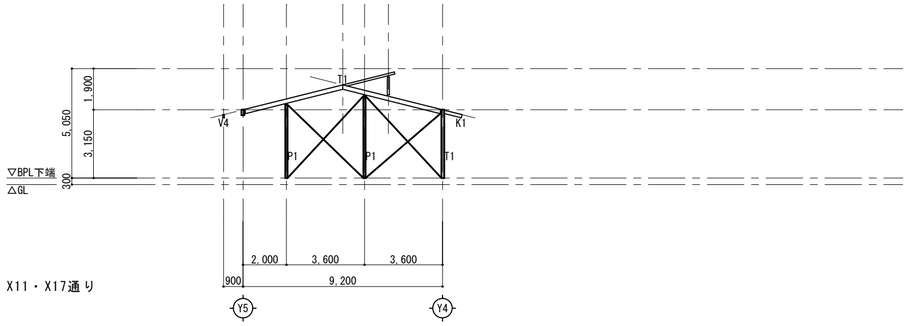

X11・X17通り

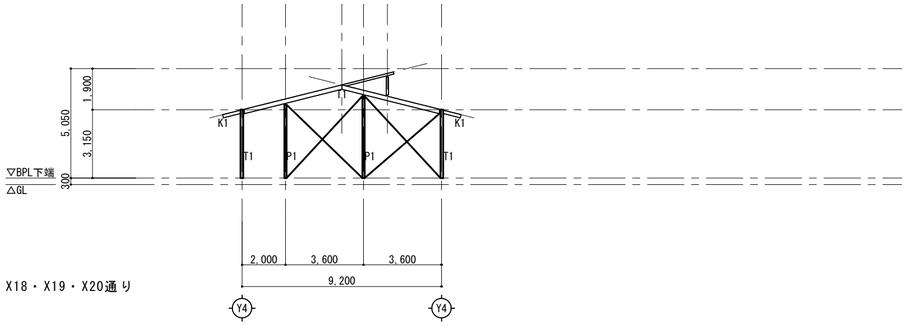

X18・X19・X20通り

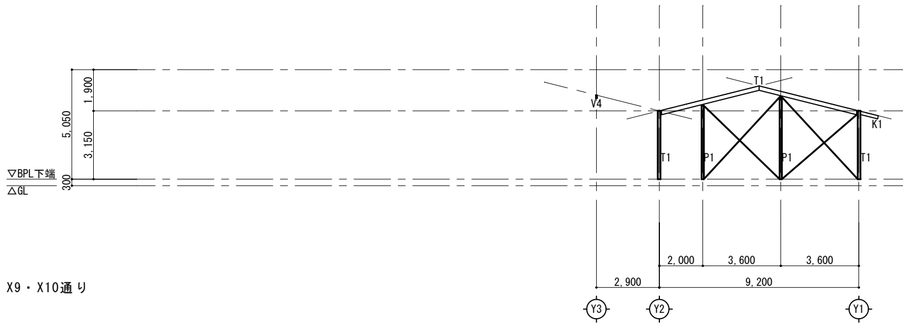

X9・X10通り

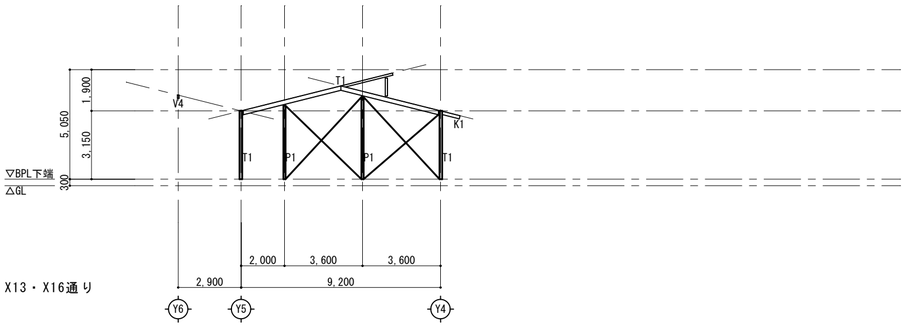

X13・X16通り

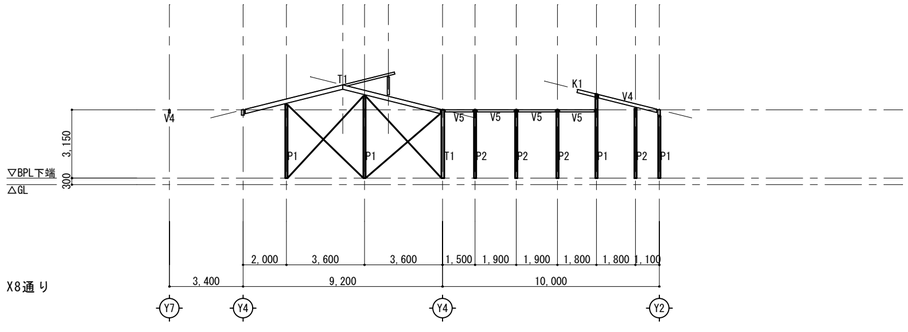

X8通り

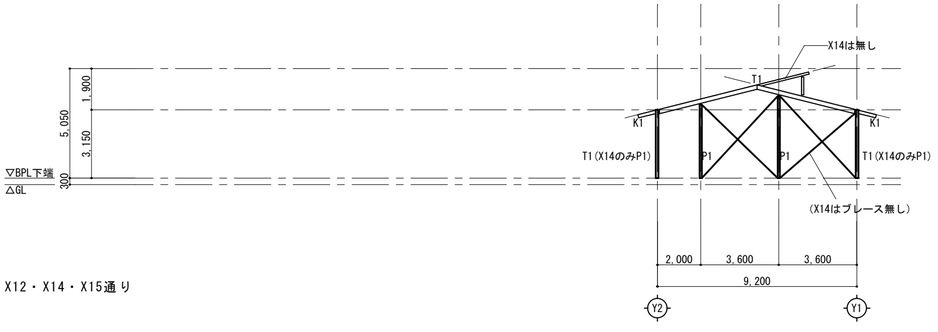

X12・X14・X15通り

工事名	工事番号	図面名		所長	設計	製図		年月日	備考
菊川市立　小笠北幼稚園耐震補強工事		X通り軸組図（補強後）２	1：200					2006.08.30	

設計監理　有限会社　三浦建築設計事務所
〒439－0018　静岡県菊川市本所1502
TEL0537（36）3646　FAX(36）3444
一級建築士事務所　登録（1）5920号
一級建築士登録　第255379号
管理建築士　高地　一晴

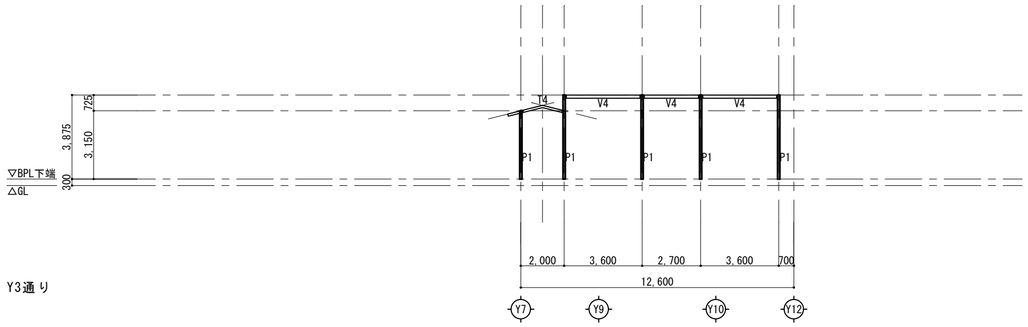

Y3通り

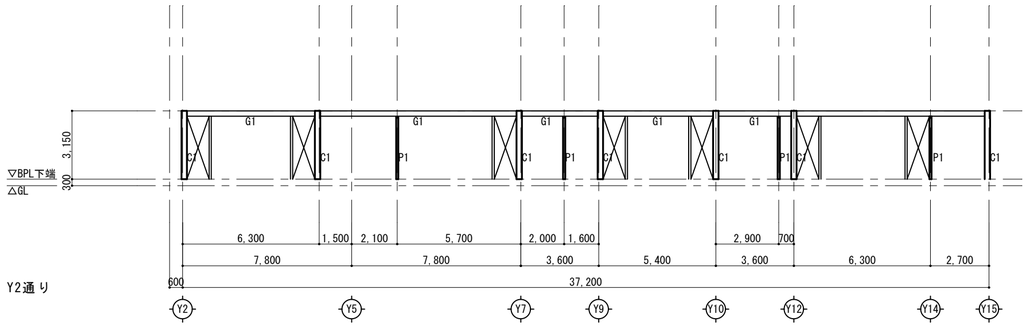

Y2通り

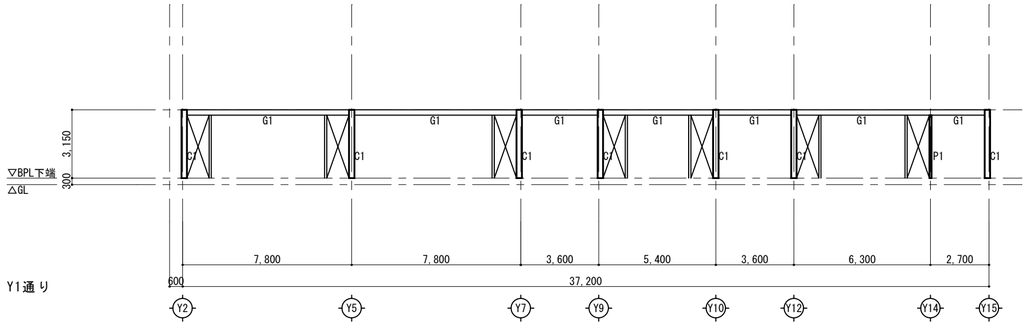

Y1通り

工事名	工事番号	図面名		所長	設計	製図		年月日	備考
菊川市立　小笠北幼稚園耐震補強工事		Y通り軸組図（補強後） 1	1：200					2006.08.30	

設計監理　有限会社　三浦建築設計事務所
〒439－0018　静岡県菊川市本所1502
TEL0537（36）3646　FAX（36）3444
一級建築士事務所　登録（1）5920号
一級建築士登録　第255379号
管理建築士　高地　一晴

No. 04/S

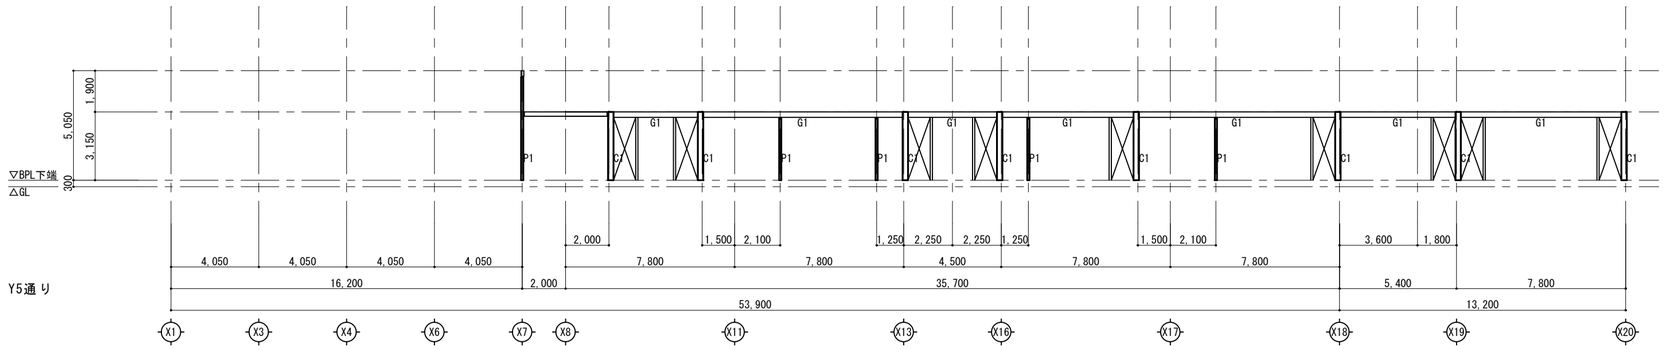

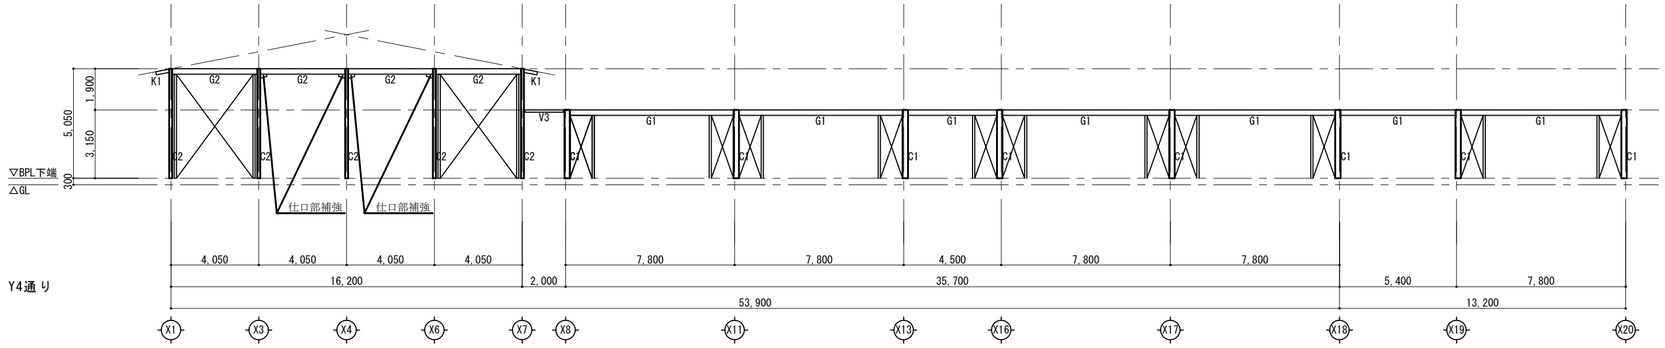

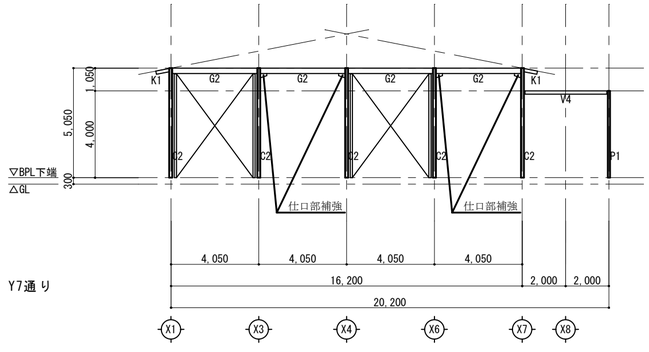

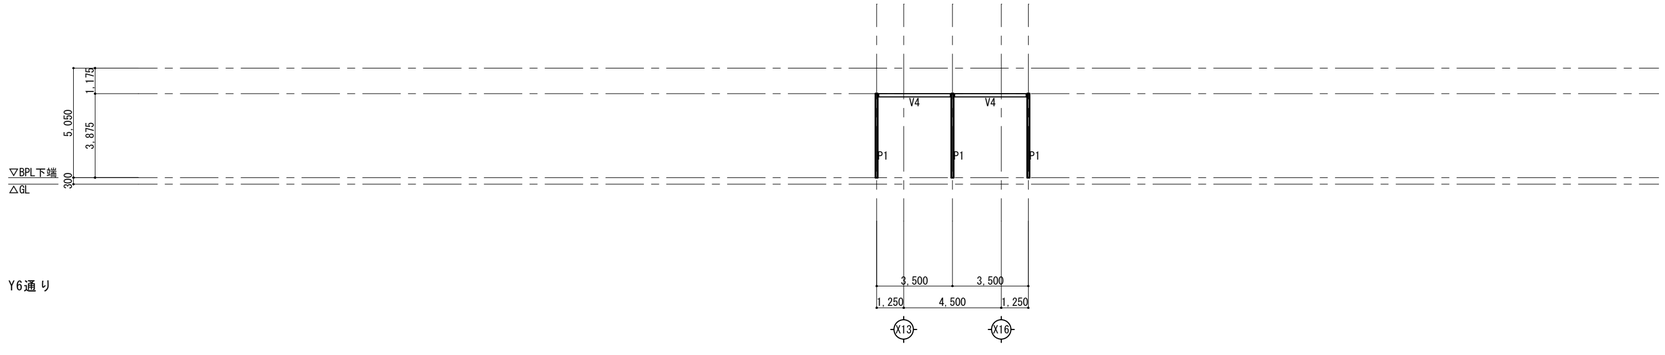

工事名	工事番号	図面名		所長	設計	製図		年月日	備考
菊川市立　小笠北幼稚園耐震補強工事		Y通り軸組図（補強後）２	1：200					2006.08.30	

設計監理　有限会社　三浦建築設計事務所
〒439－0018　静岡県菊川市本所1502
TEL0537（36）3646　FAX(36）3444
一級建築士事務所　登録（1）5920号
一級建築士登録　第255379号
管理建築士　高地　一晴

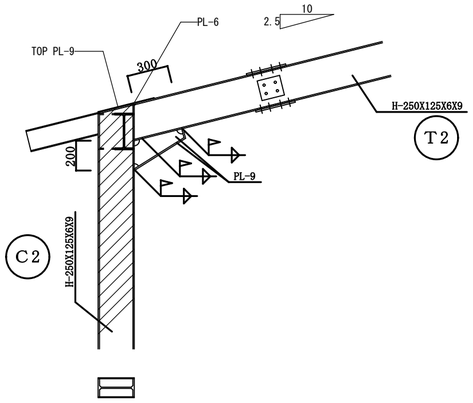

ブレースが取り付かない通り（X3～X5）の
柱梁仕口部補強詳細図　　S = 1/30

①ブレース

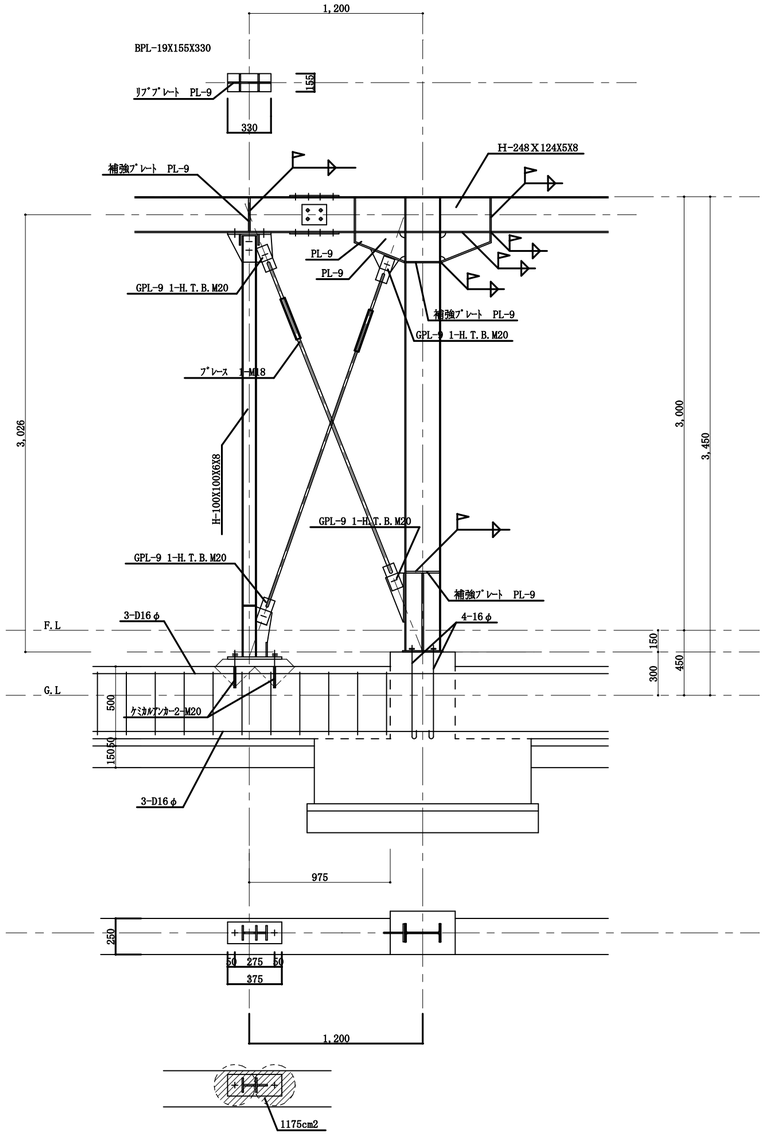

②ブレース

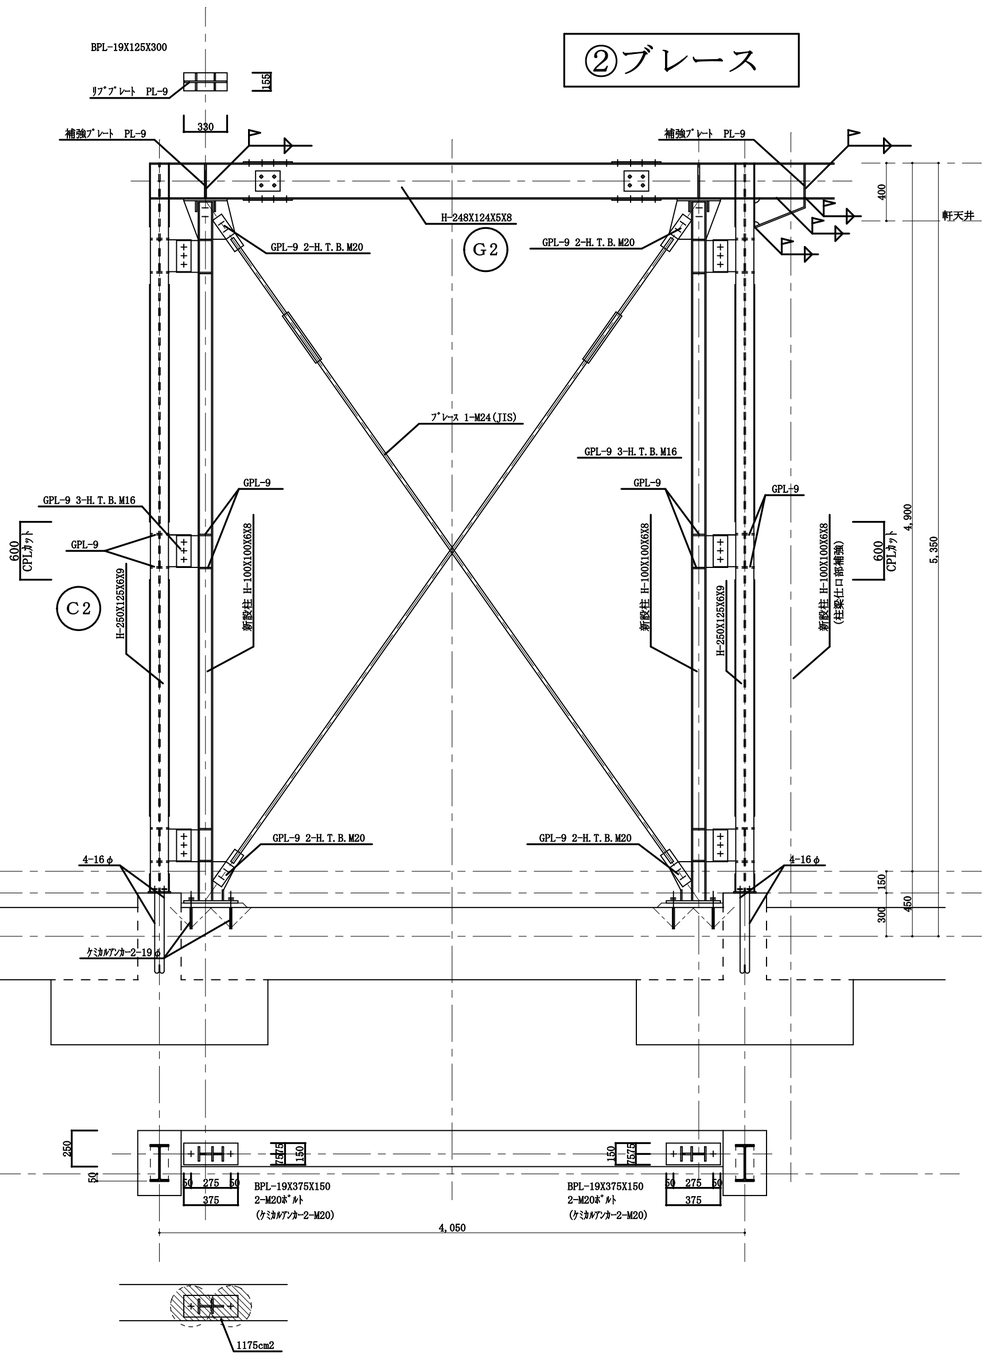

工事名	工事番号	図面名		所長	設計	製図		年月日	備考
菊川市立　小笠北幼稚園耐震補強工事		補強詳細図 1	1 : 30					2006.08.30	

設計監理　有限会社　三浦建築設計事務所
〒439－0018　静岡県菊川市本所1502
TEL0537（36）3646　FAX(36）3444
一級建築士事務所　登録（1）5920号
一級建築士登録　第255379号
管理建築士　高地　一晴

No 06/S

③ブレース

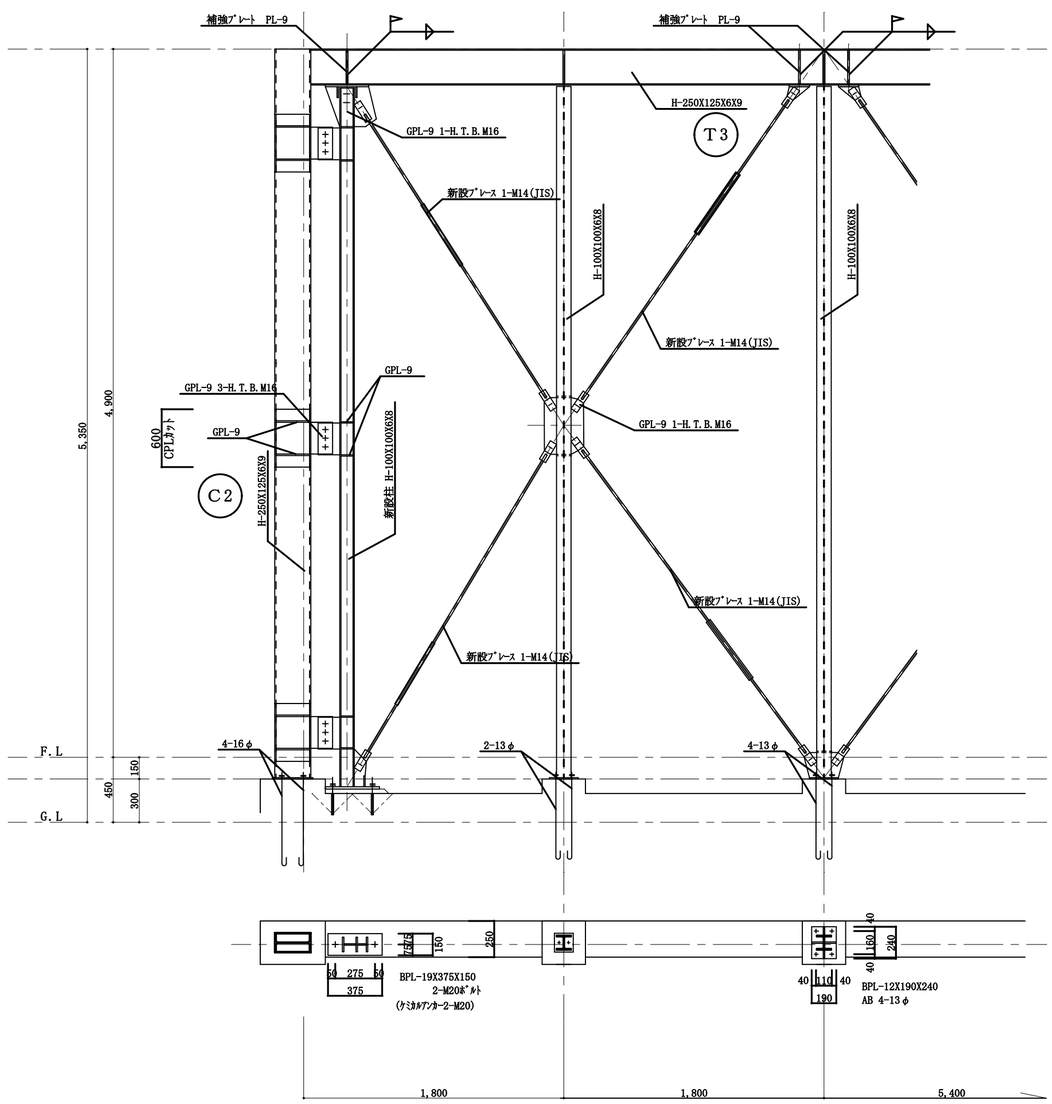

⑤ブレース

④ブレース

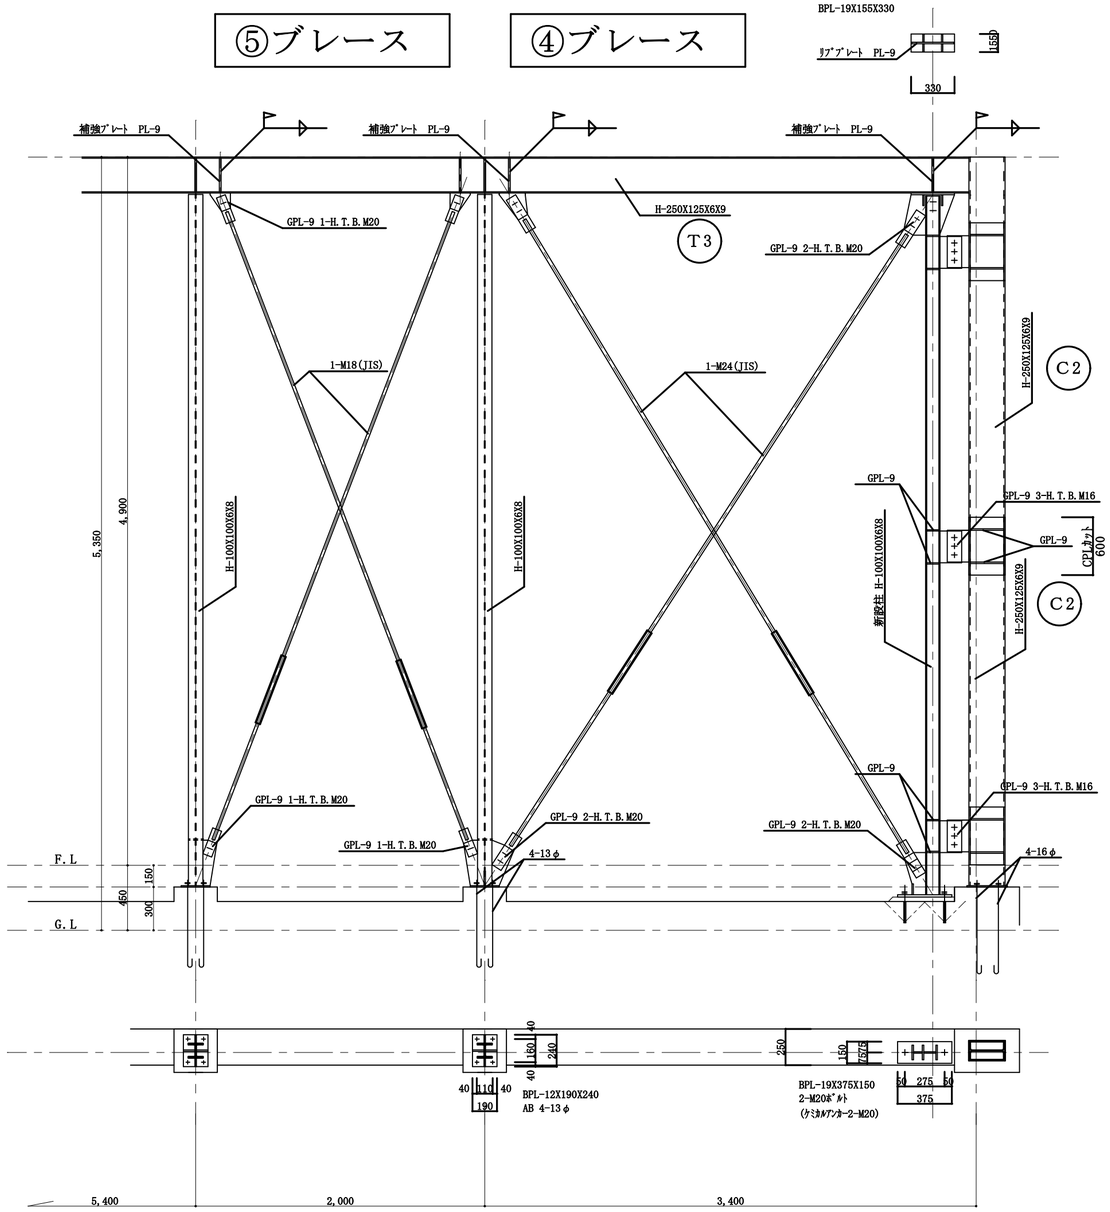

工事名	工事番号	図面名		所長	設計	製図		年月日	備考
菊川市立　小笠北幼稚園耐震補強工事		補強詳細図２	1：30					2006.08.30	

設計監理　有限会社　三浦建築設計事務所
〒439－0018　静岡県菊川市本所1502
TEL0537（36）3646　FAX(36）3444
一級建築士事務所　登録（1）5920号
一級建築士登録　第255379号
管理建築士　高地　一晴

No. 07/S