


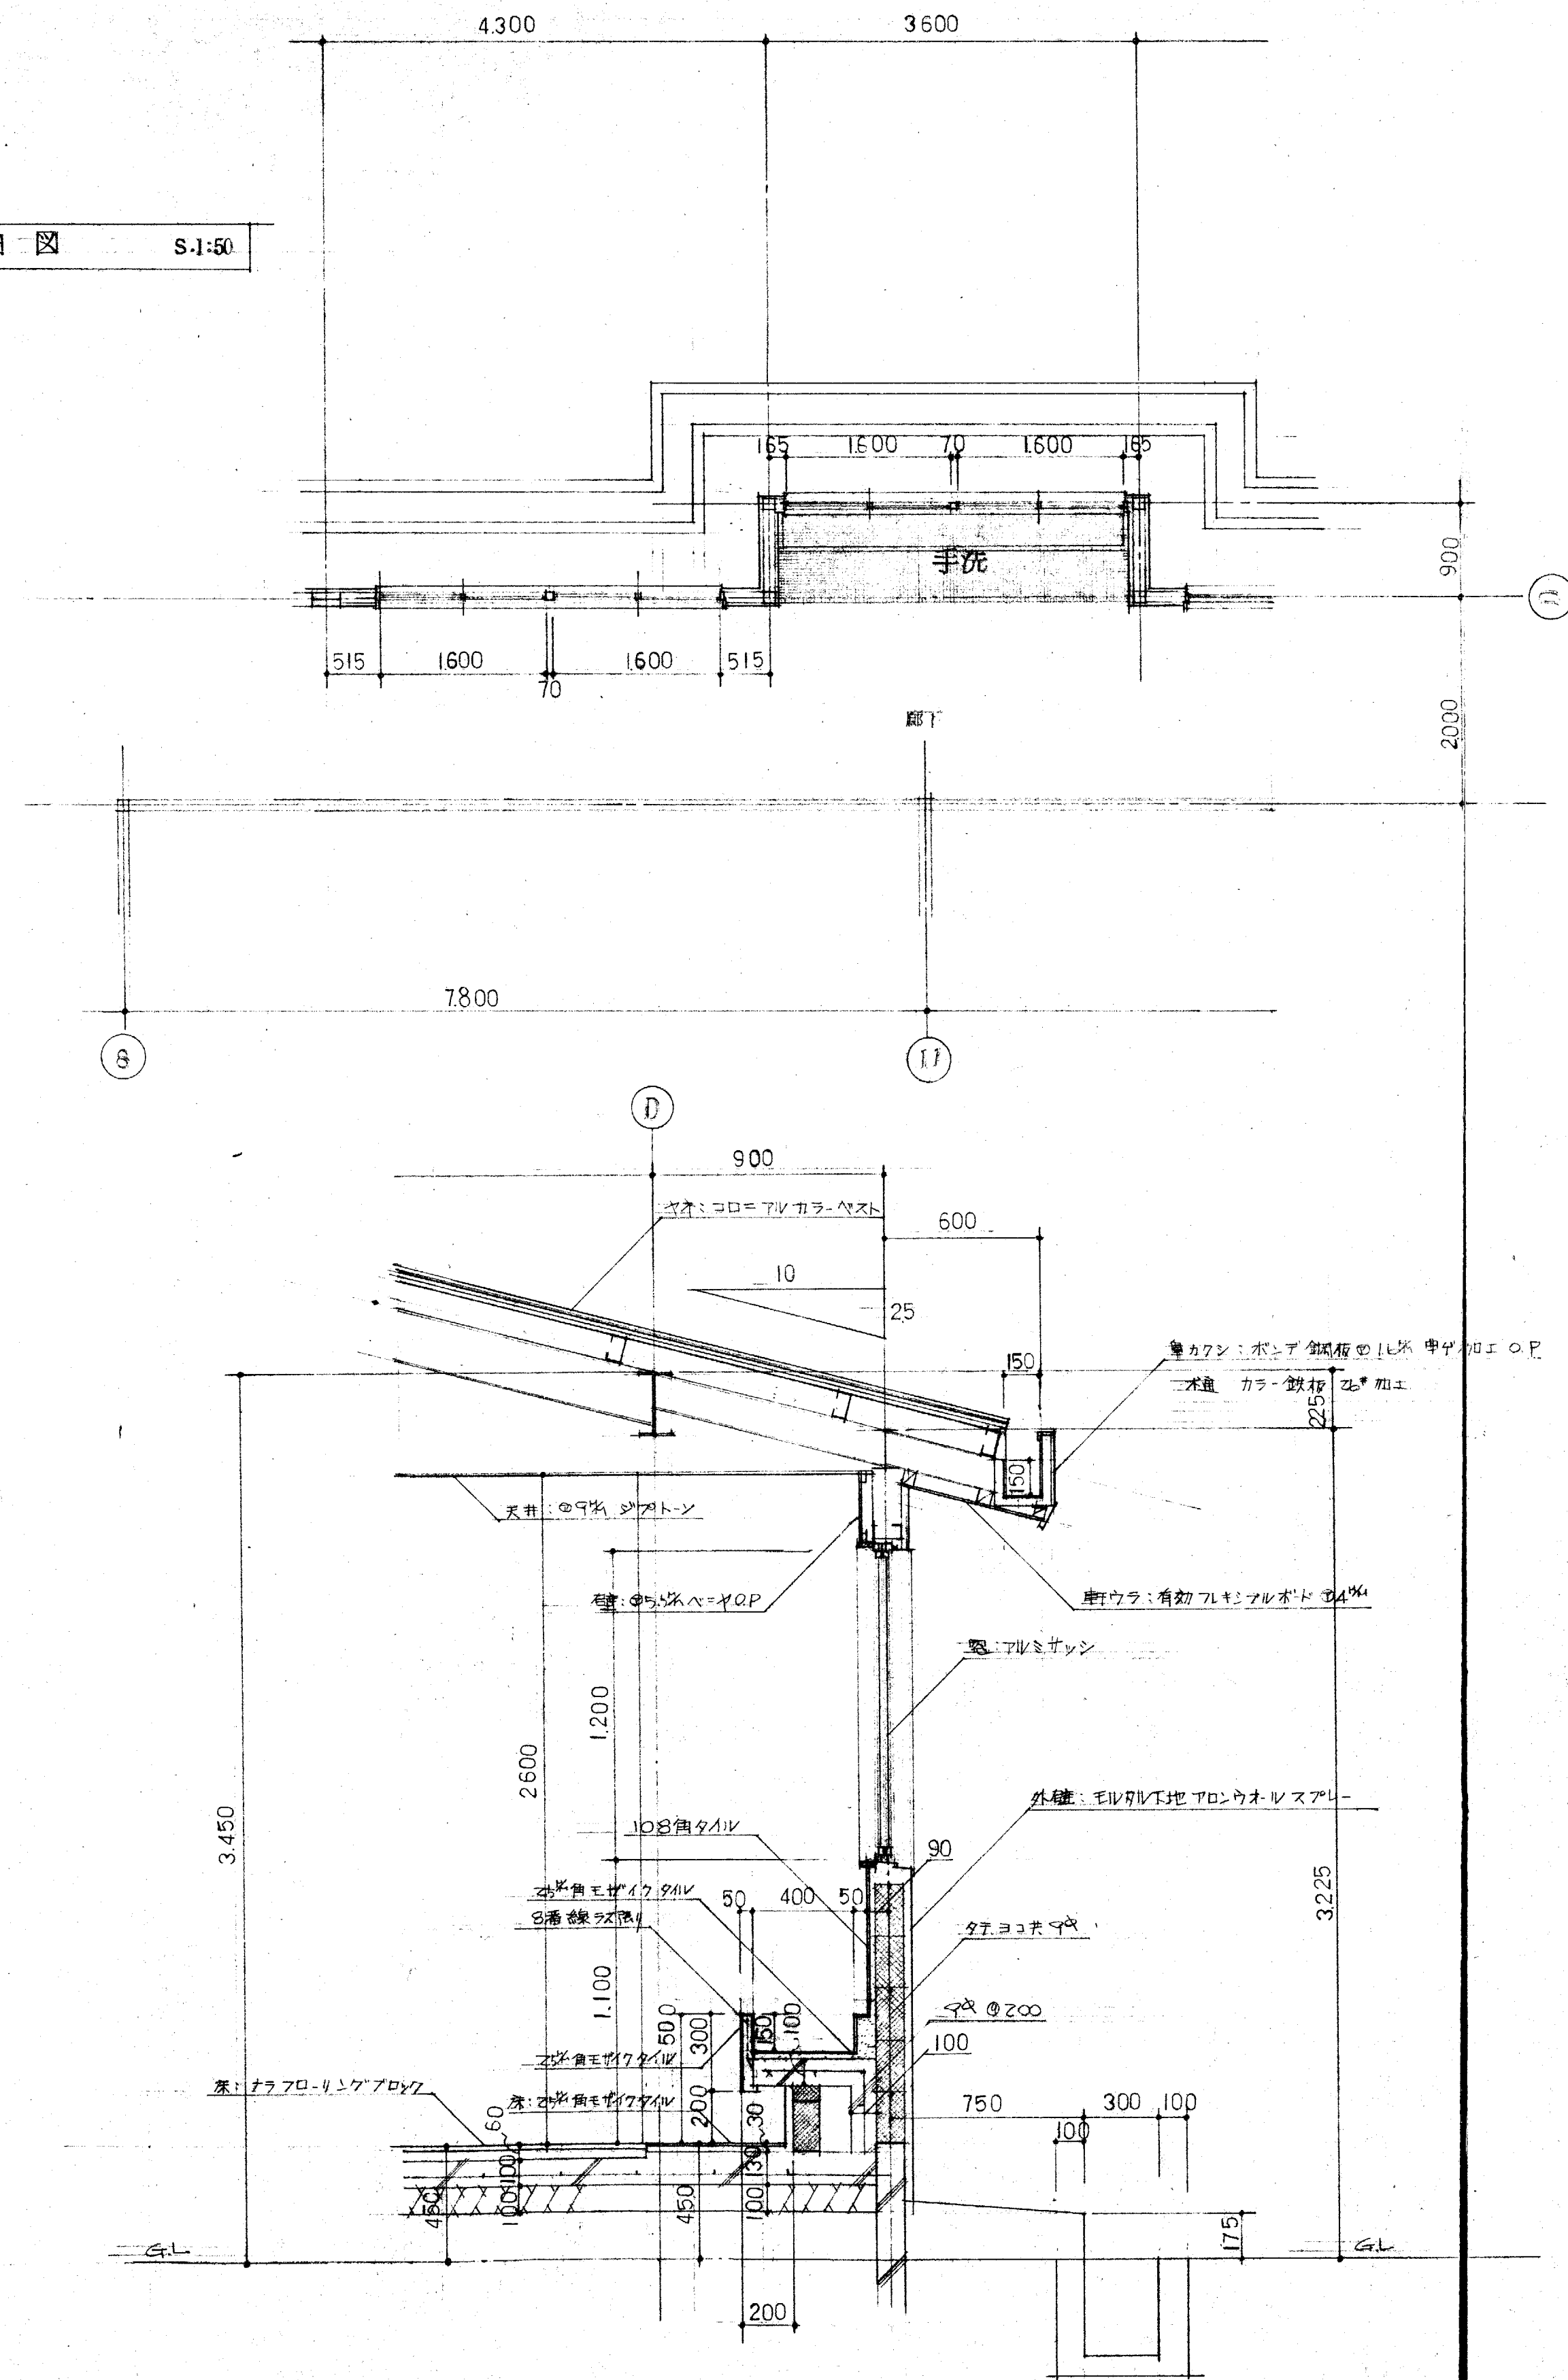


手洗 平皿 詳細 図 S.1:50




手洗断面詳細図	8.1:20
---------	--------

ハブラシ掛各部 詳細図 6-1-20

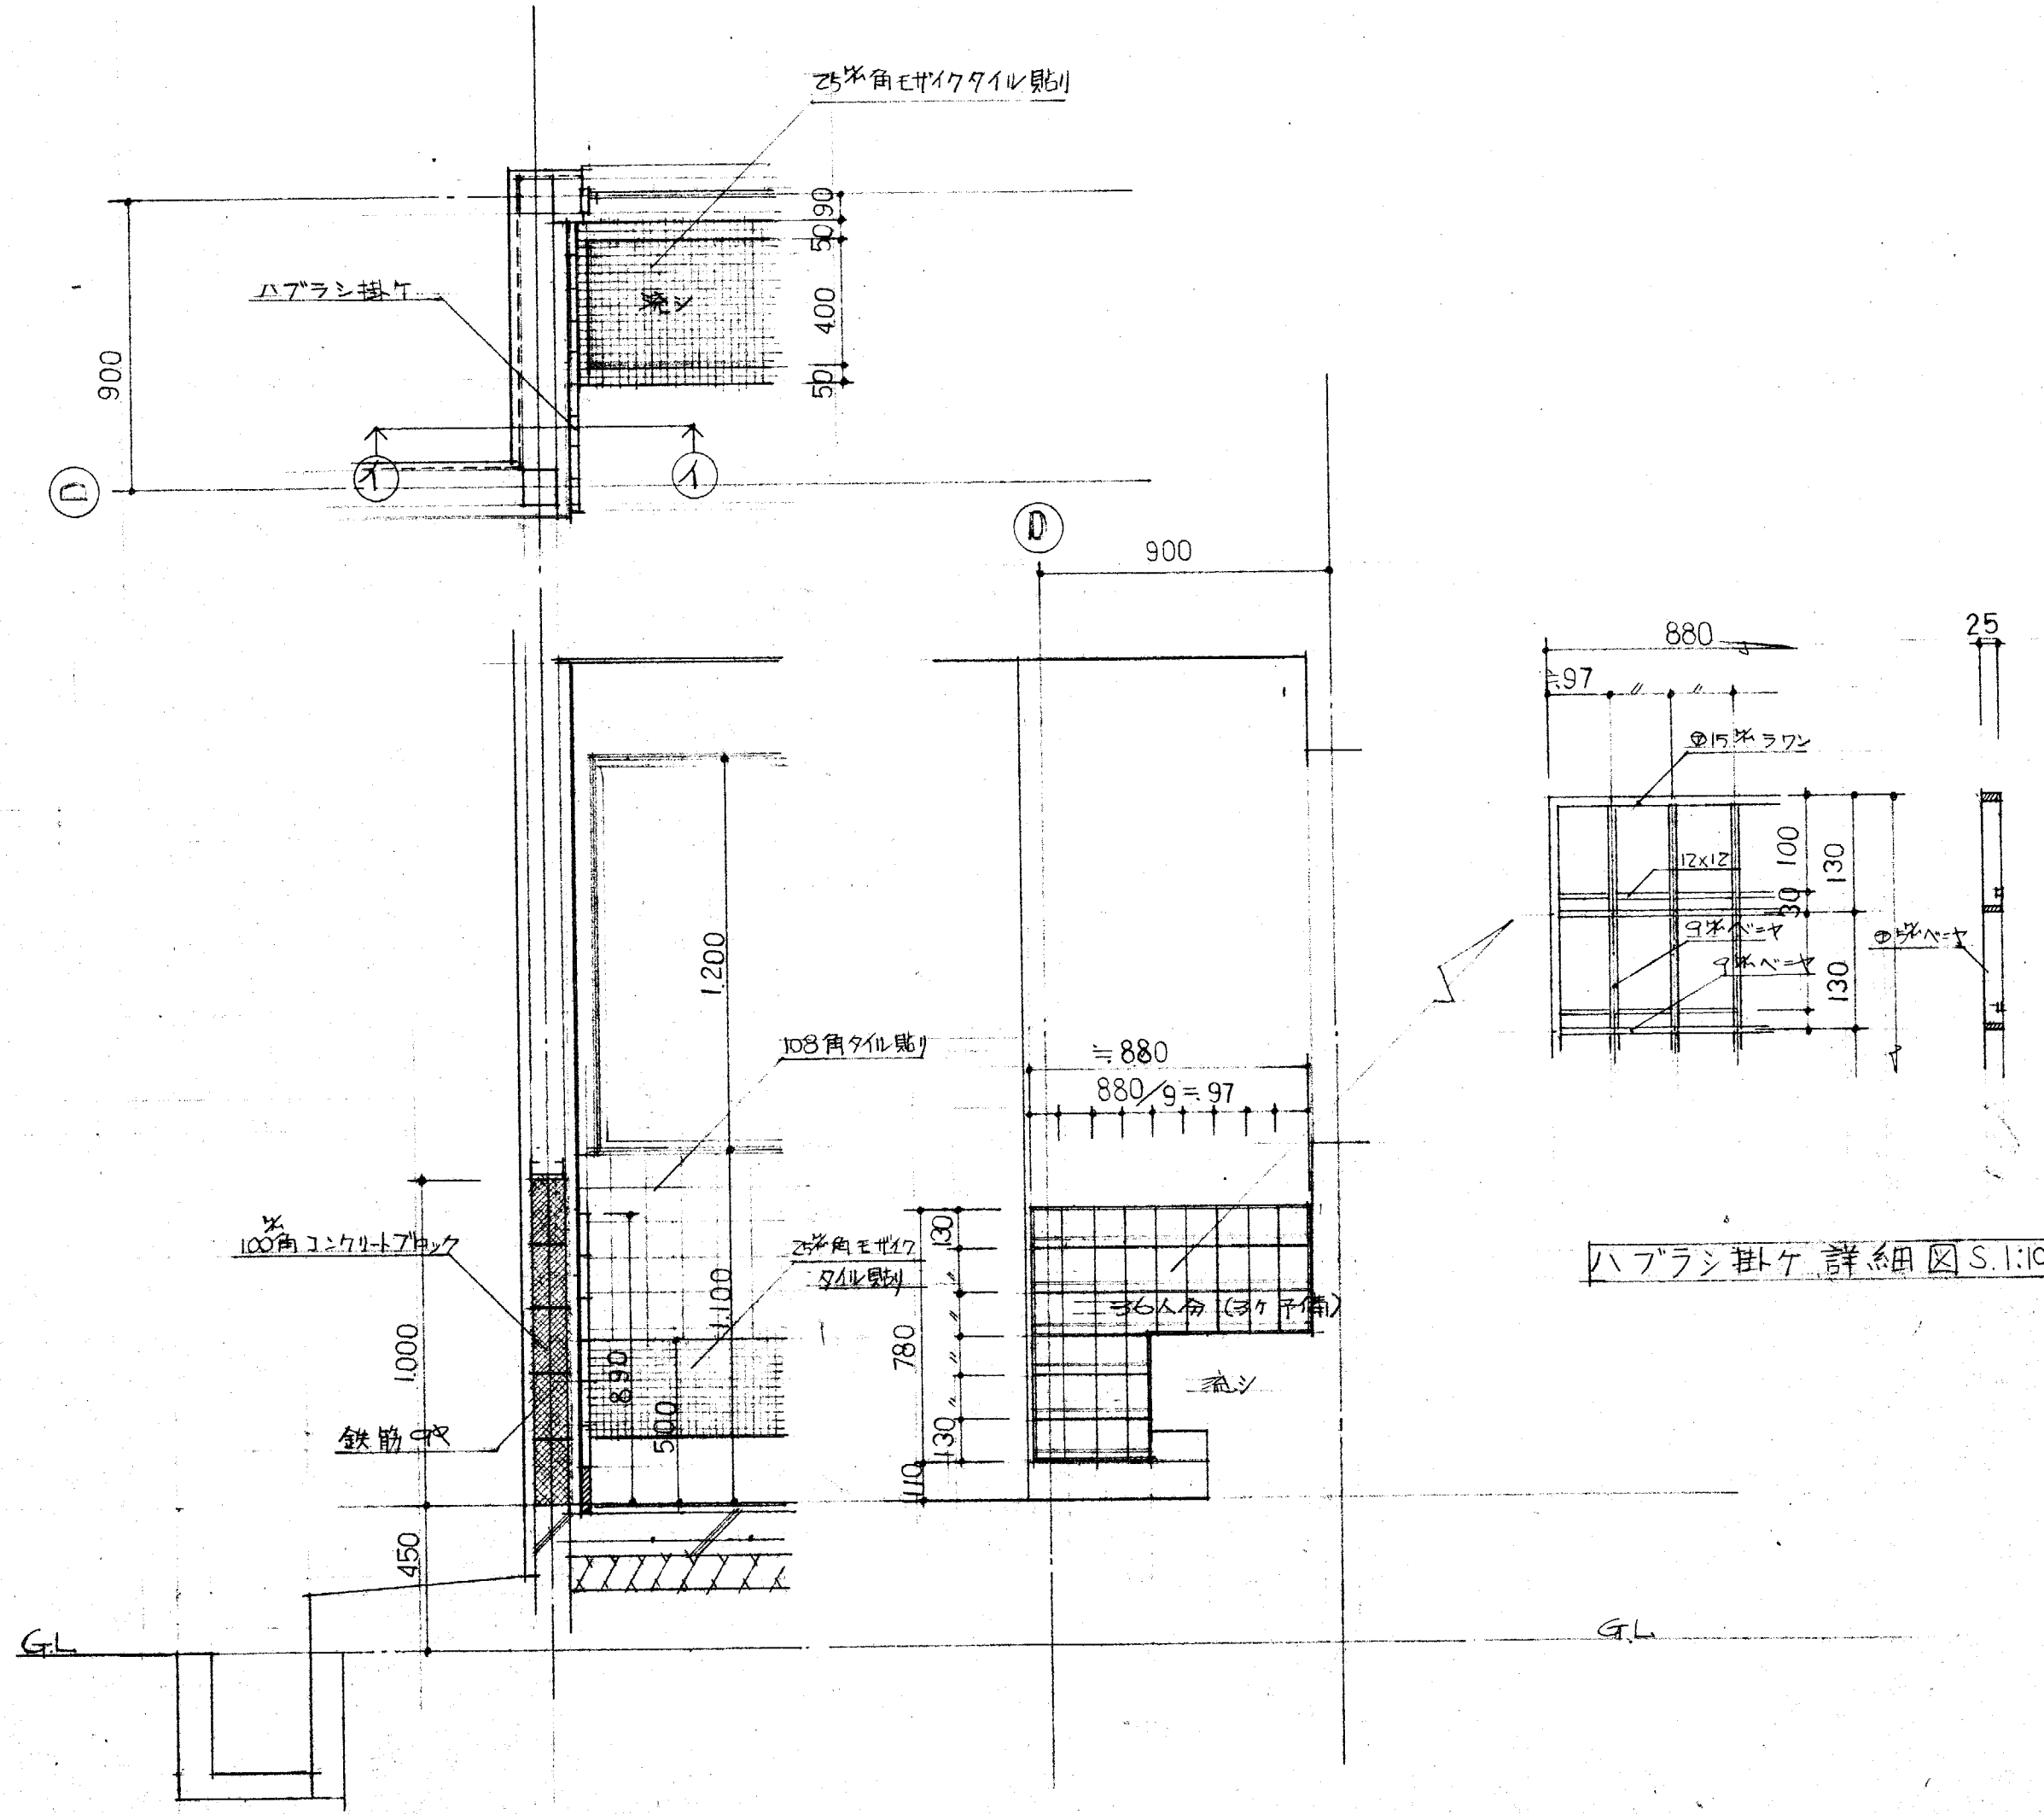


①-① 断面詳細図 6:1:20


ハブラシ掛ケ 詳細図 S.1:10

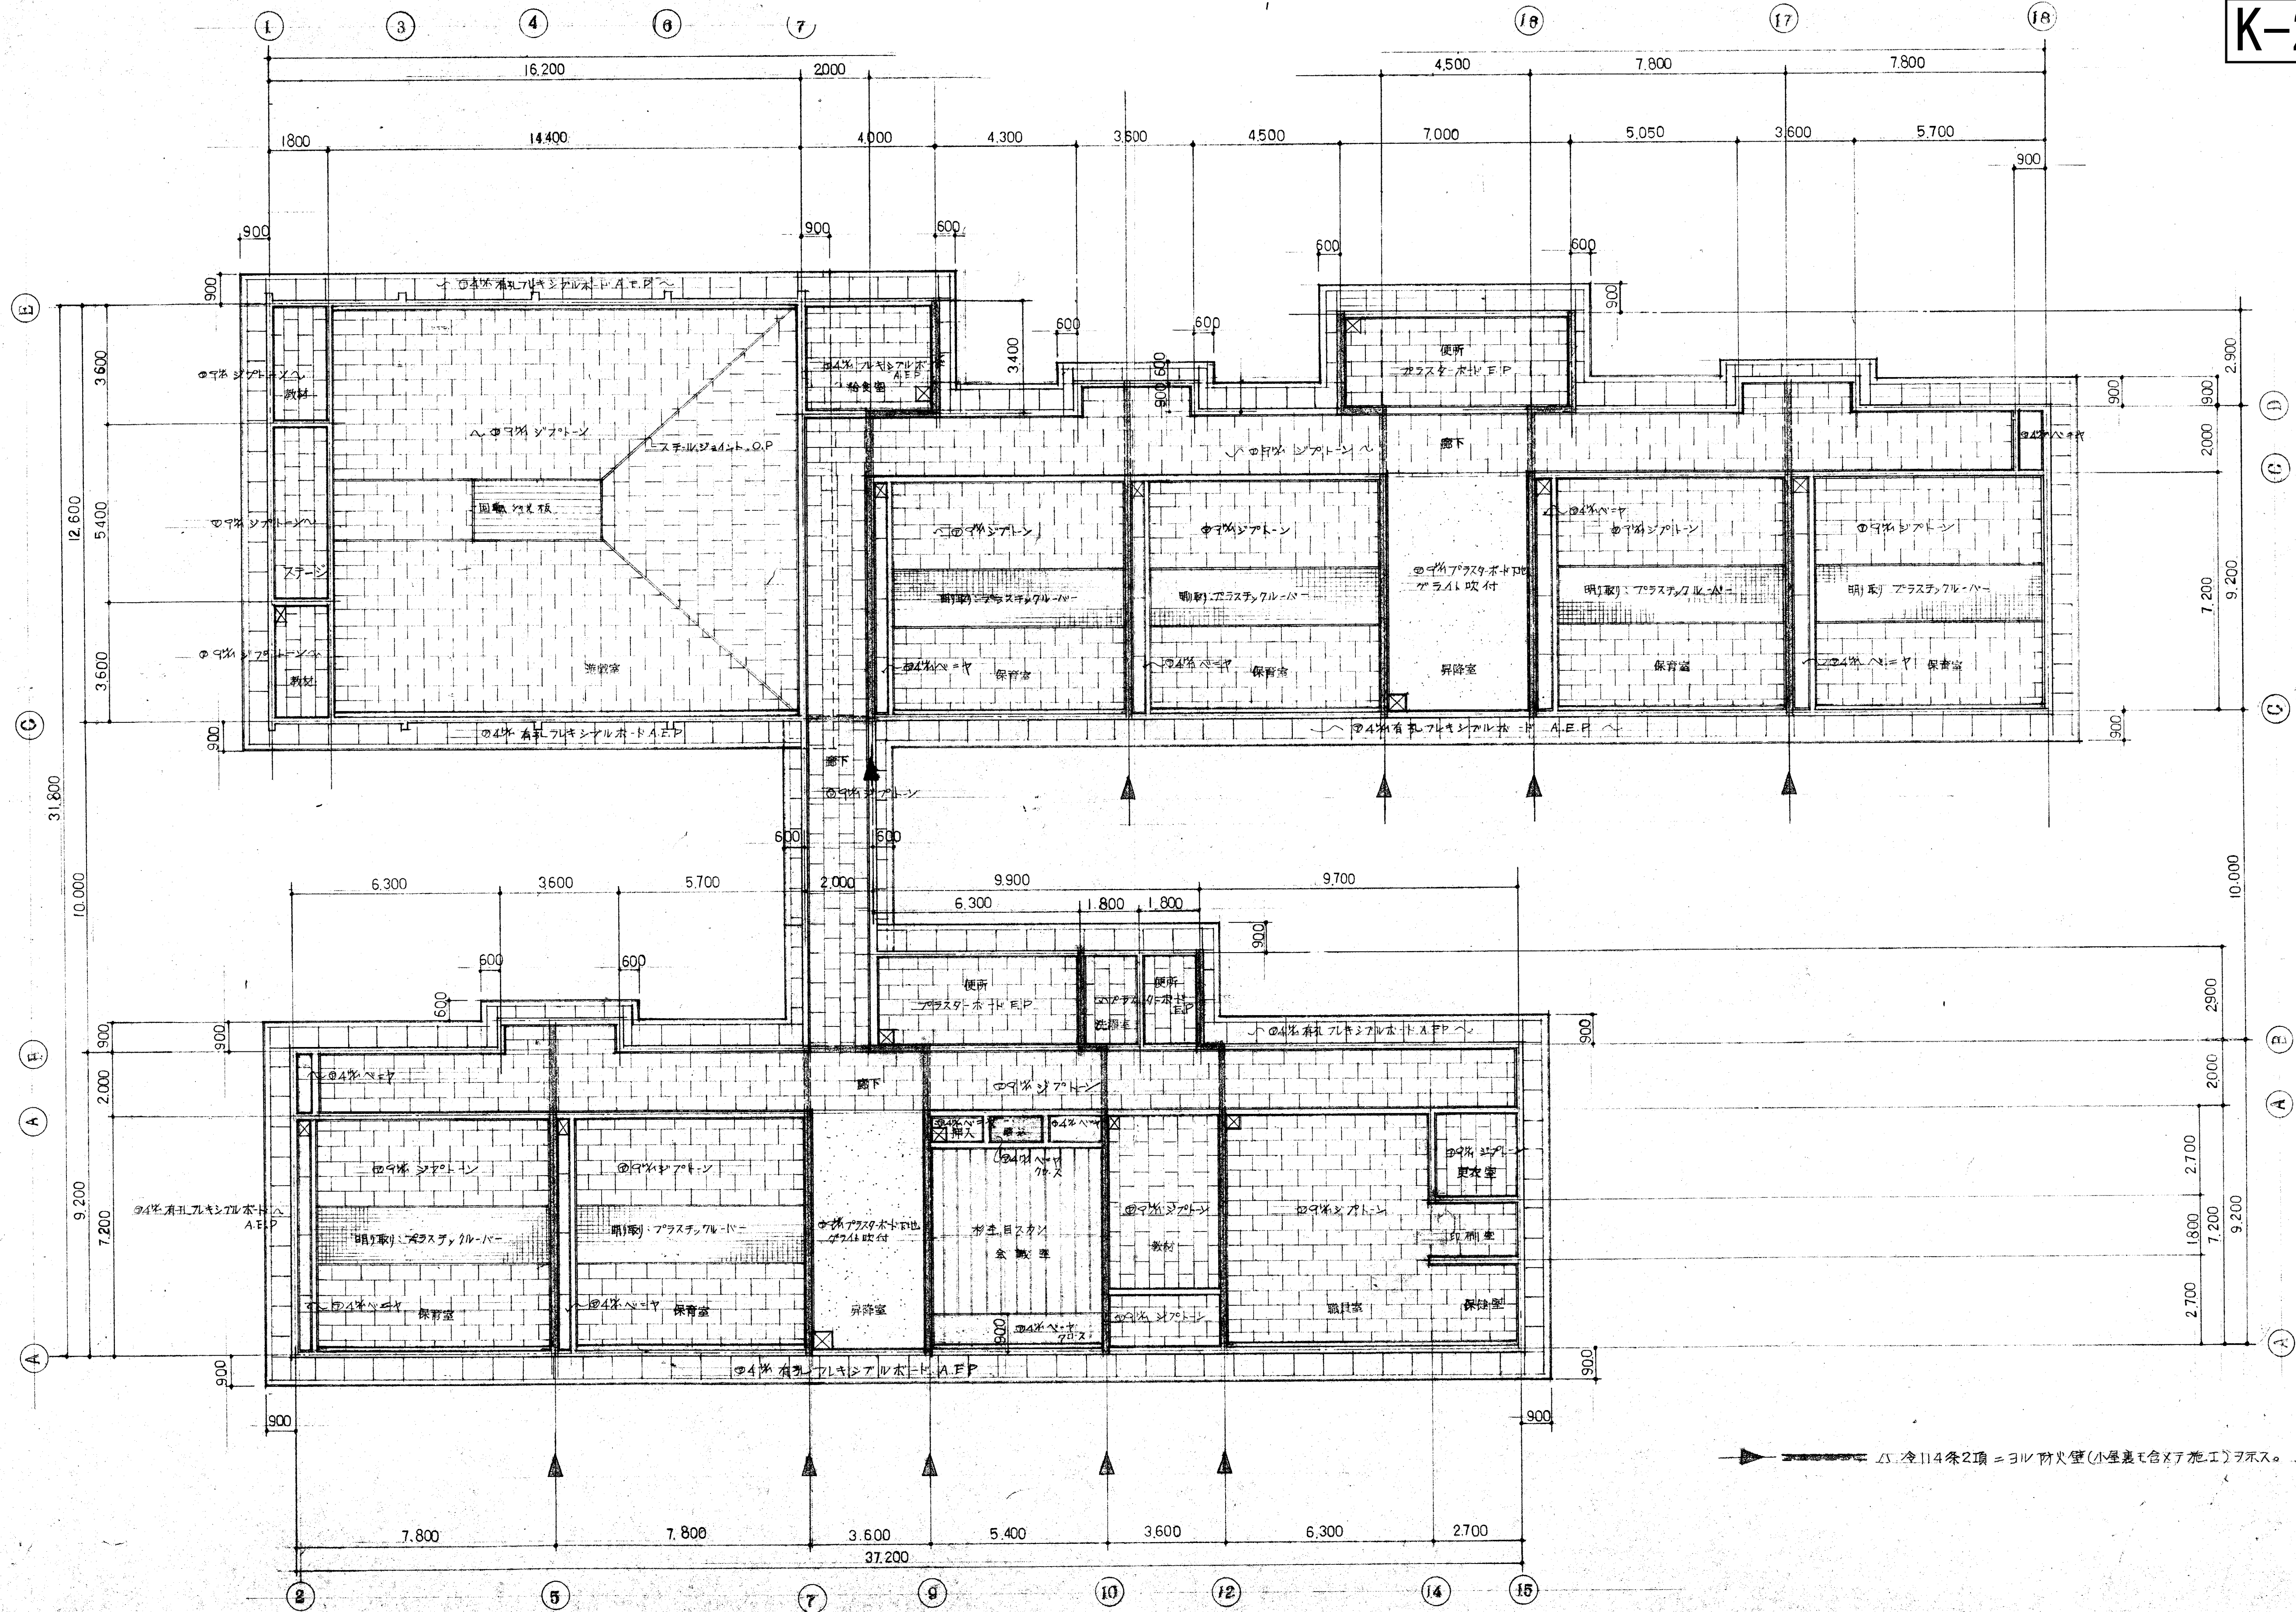

△冷114条2項ニヨル防火壁(小屋裏に合Xテ施工ヲ要ス)

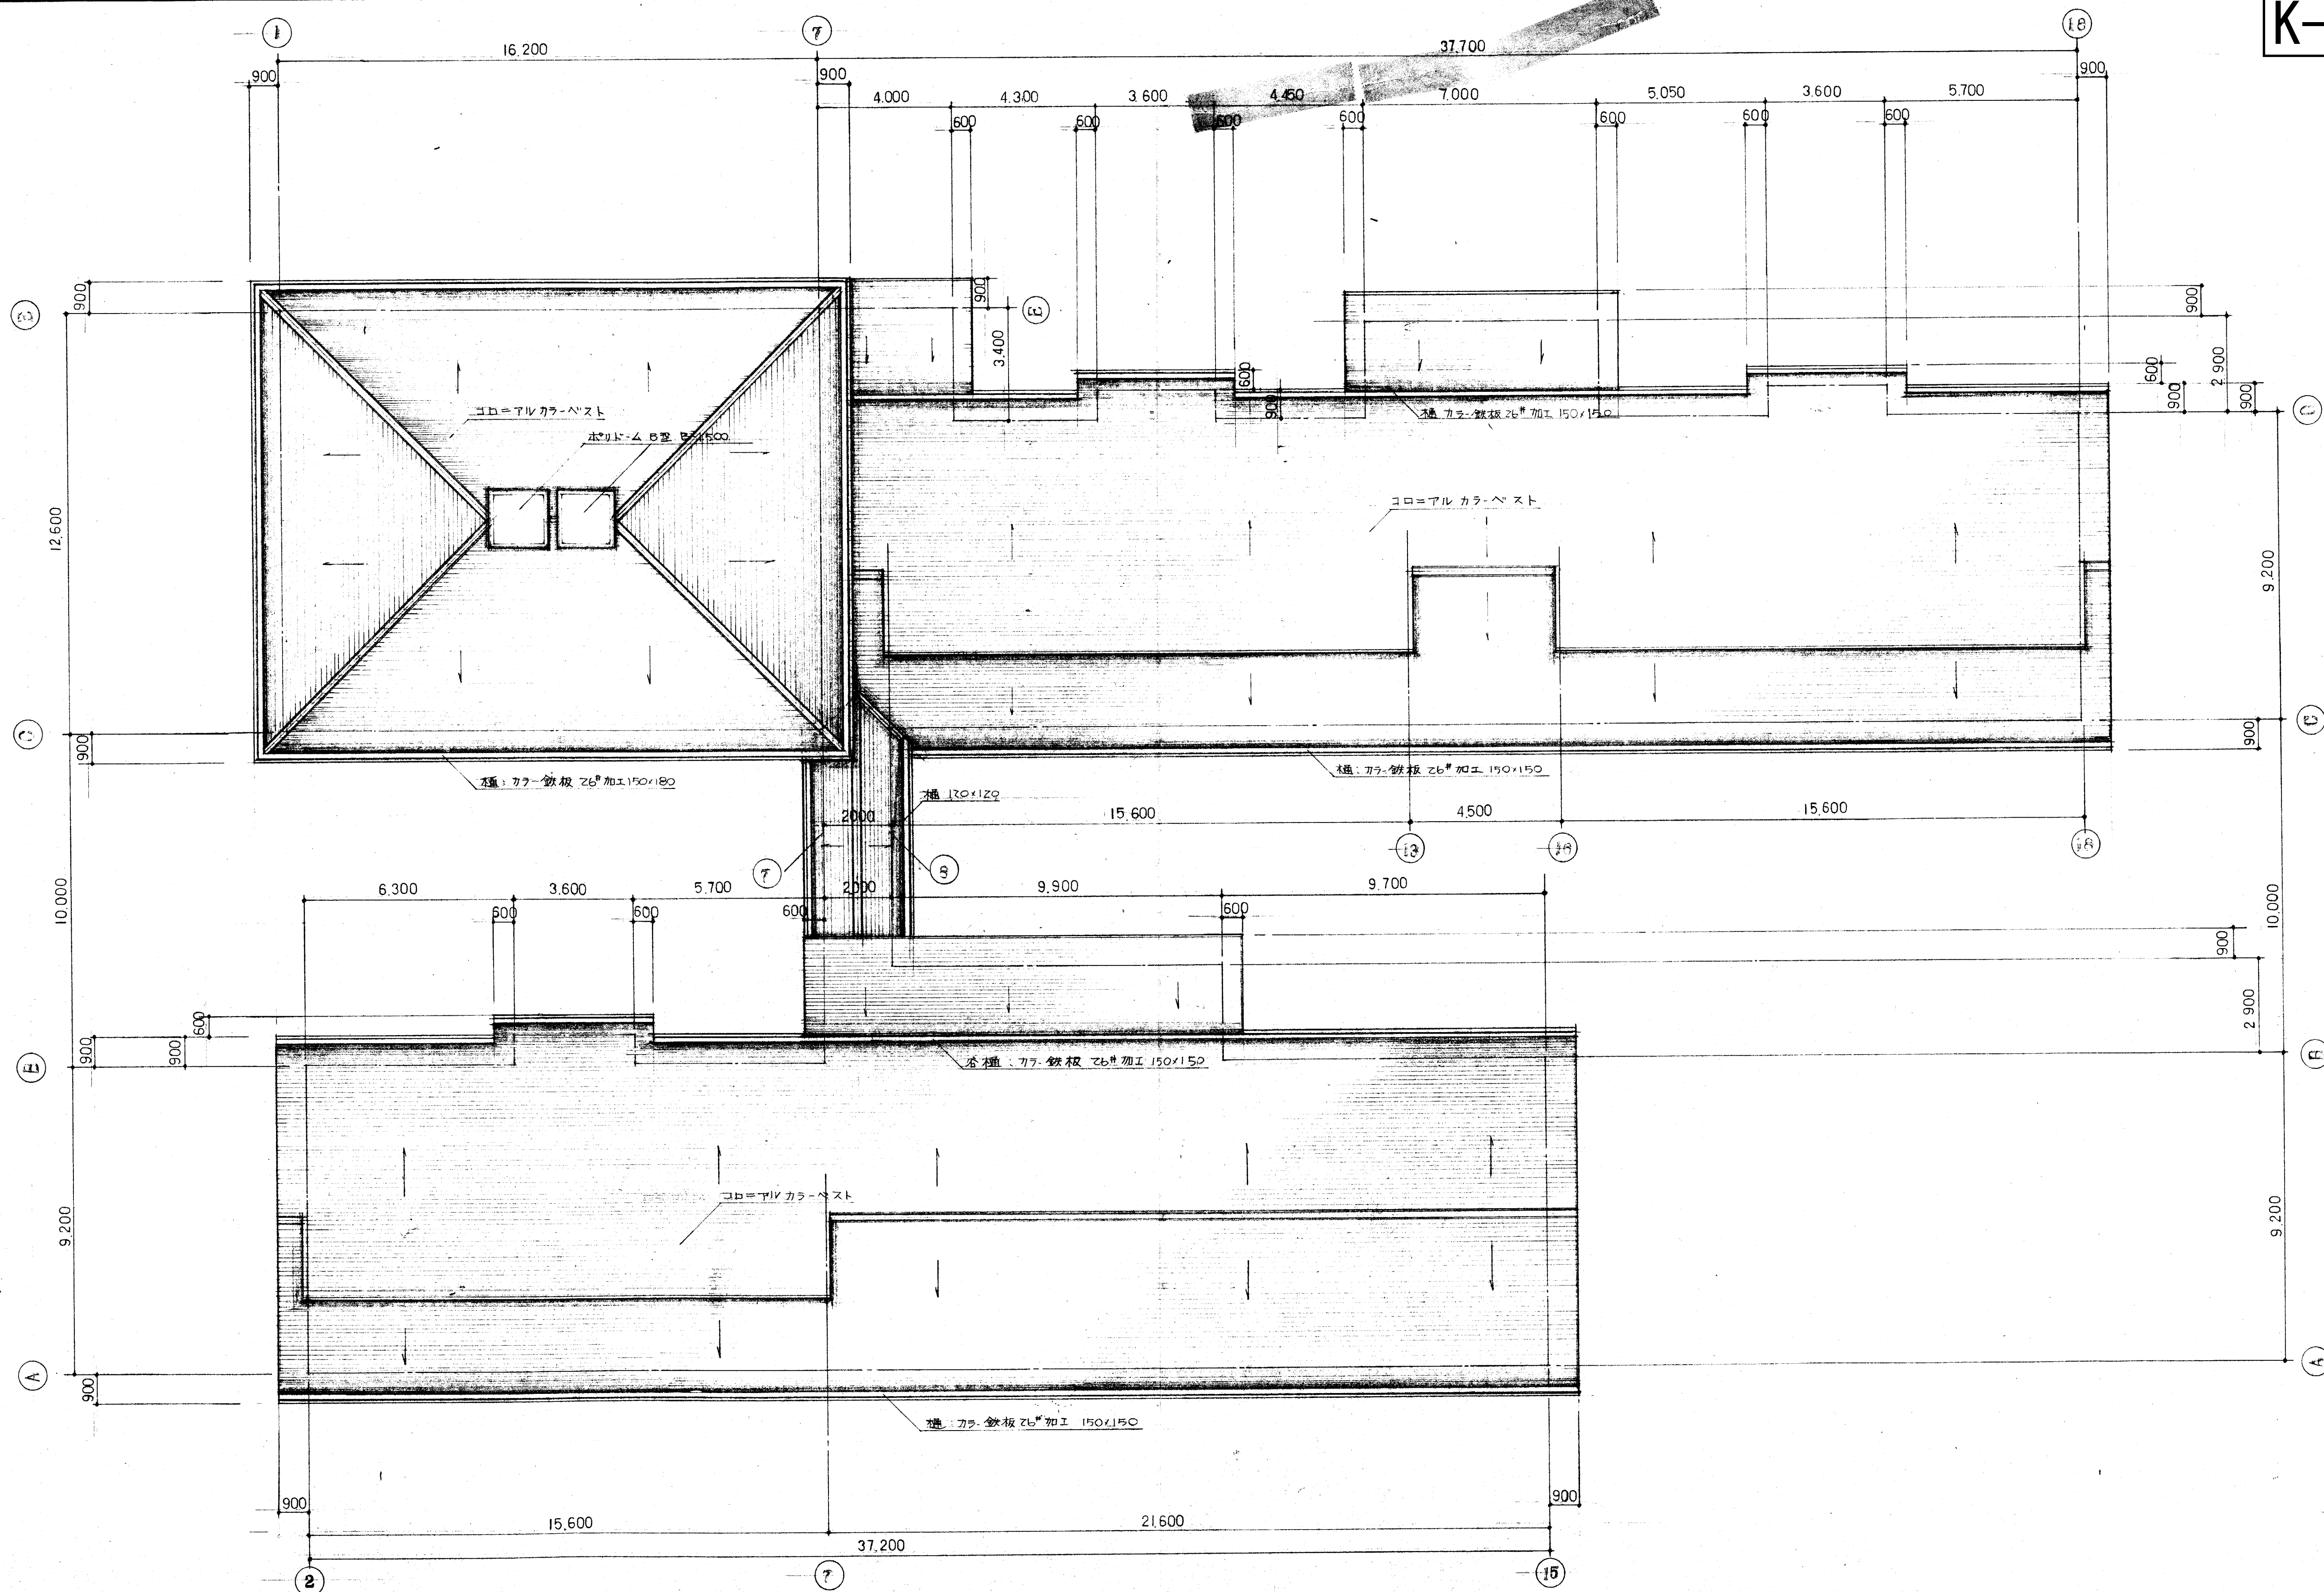

屋根伏図 S:1:100

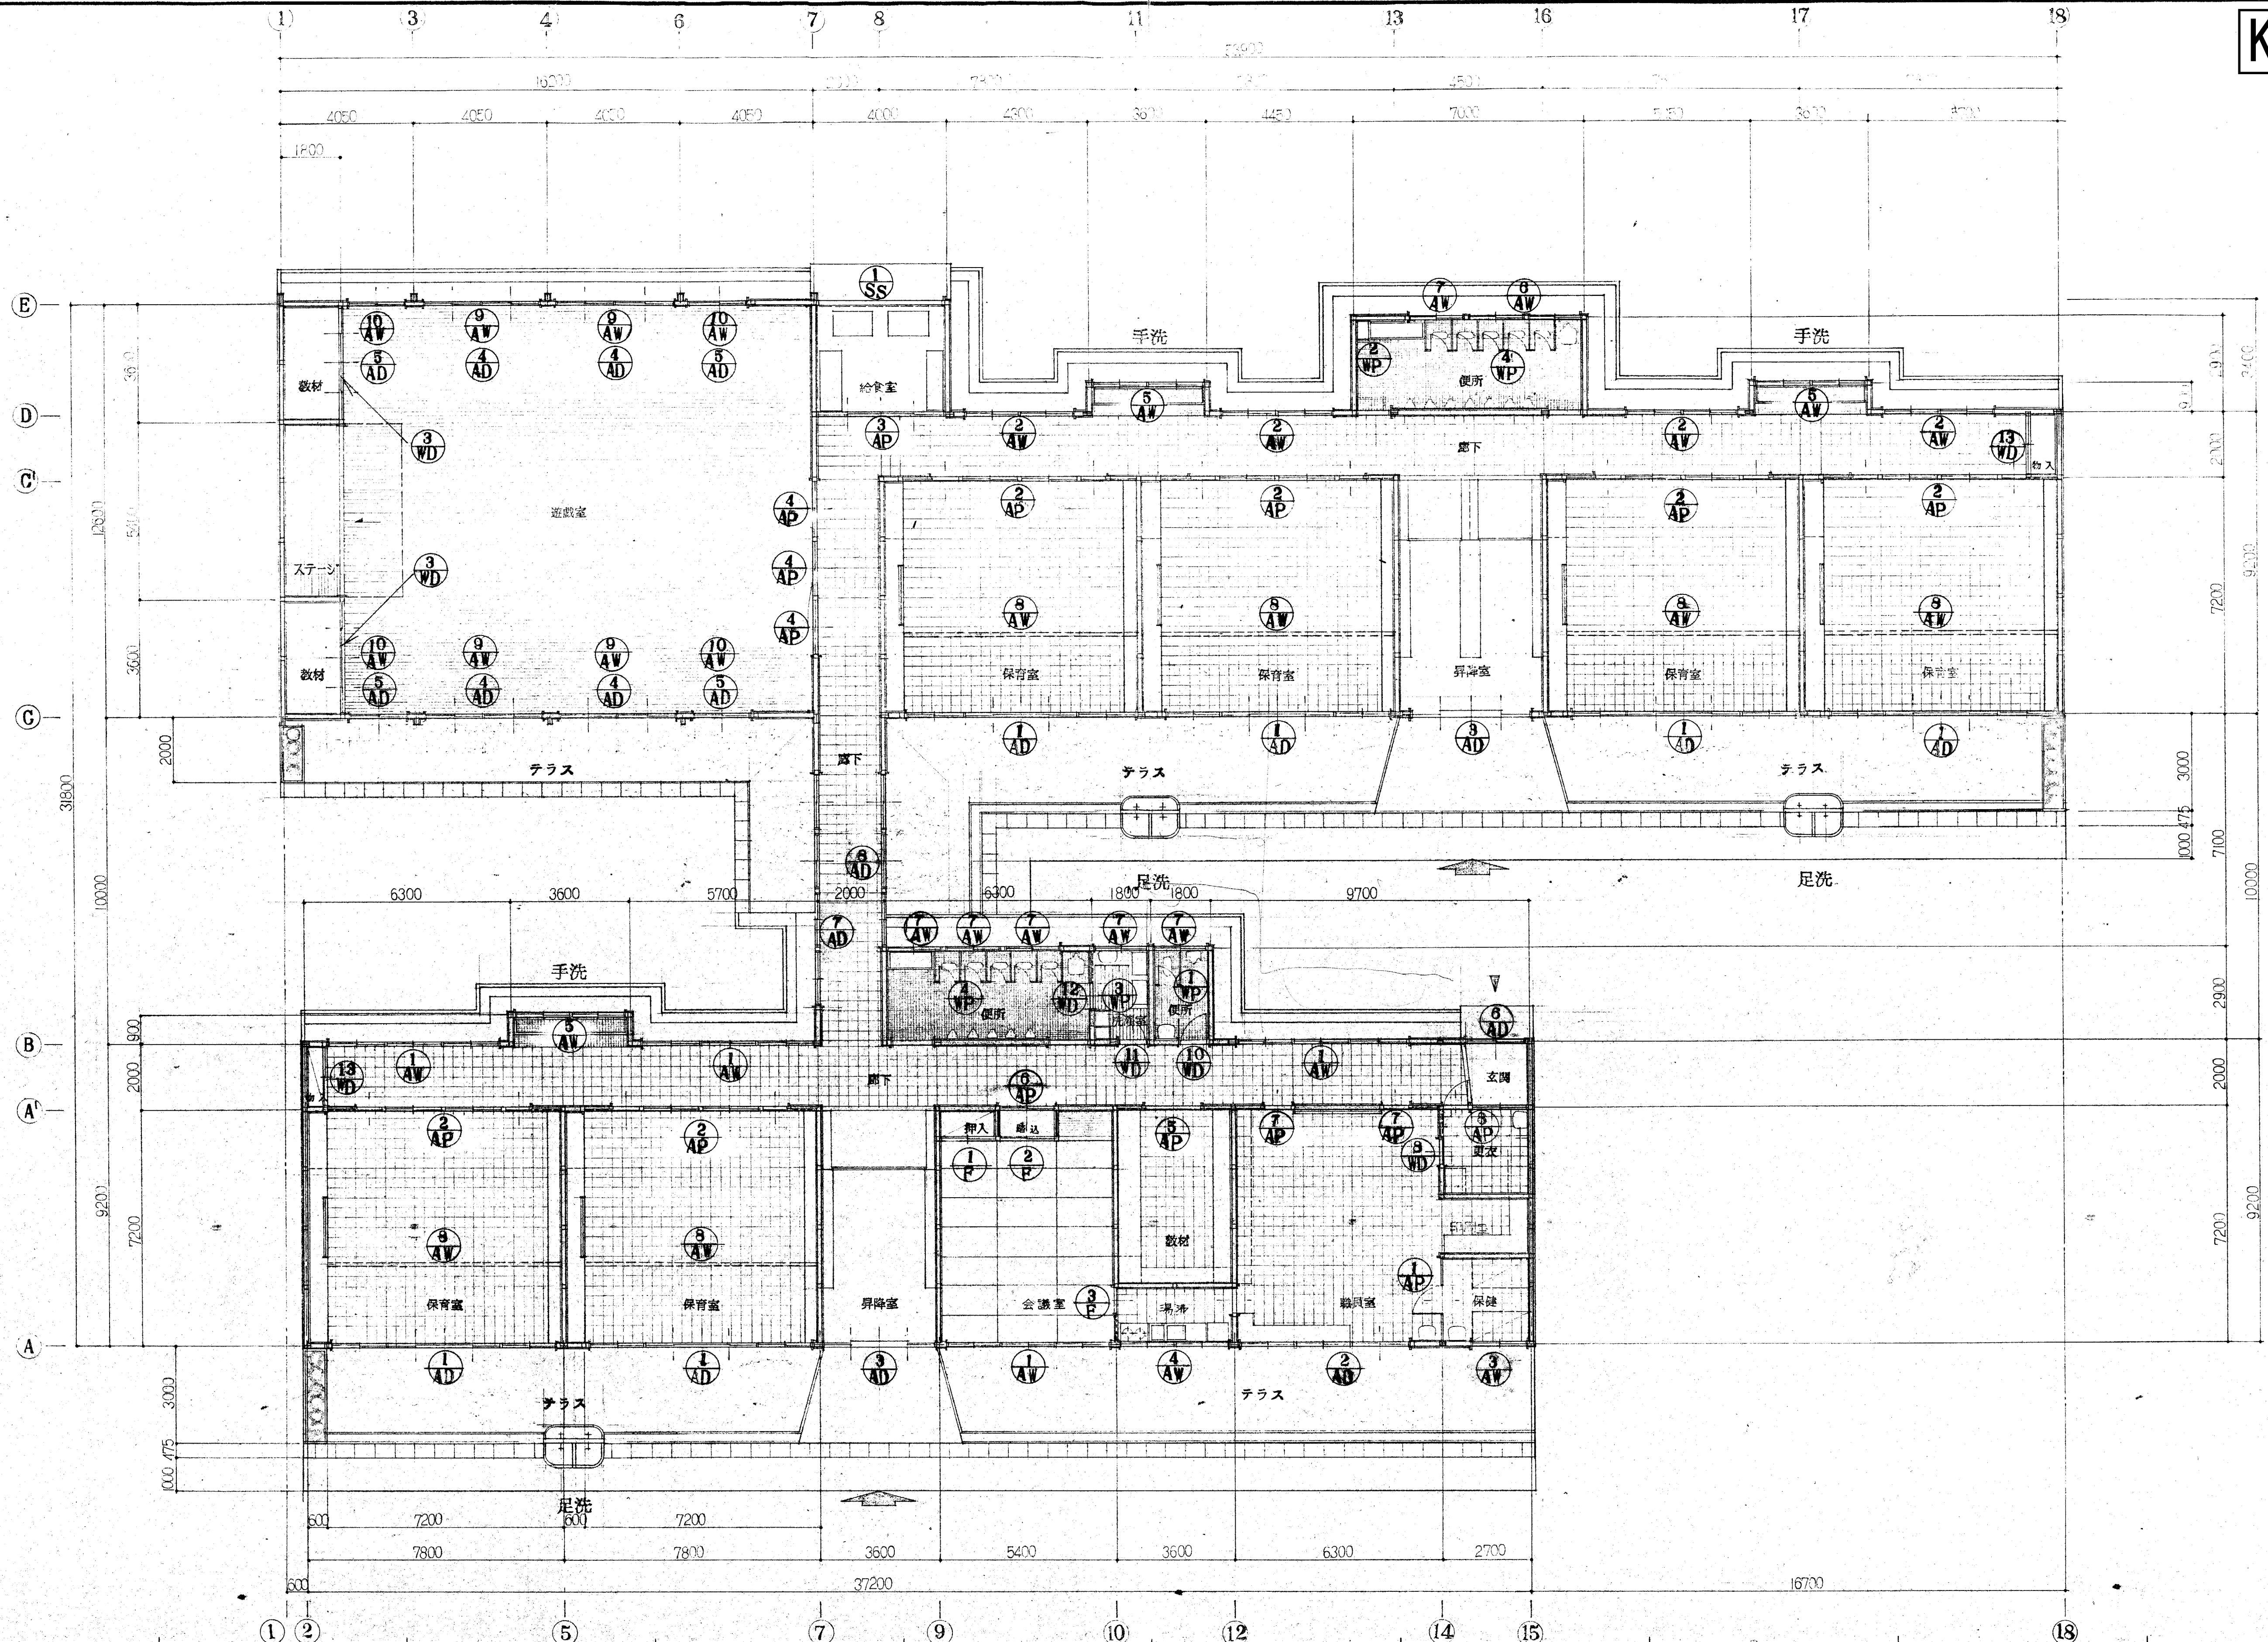

建具表 1

数量 使用箇所 材種 仕上 付属品 ガラス 備考		6ヶ所 保育室南側 アルミ 引違い サッシ標準仕様=ヨル クレセント=重水切(ステンレス) 四角アルミビース 三才木切 φ30×1-×1 腰φ6.8%ラフワイヤ(スリガラス) 170タイプ 敷居ステンレス 補強方止	1ヶ所 職員室南側 同 左 同 左 同 左 同 左 同 左	2ヶ所 昇降室 同 左 同 左 同 左 同 左 同 左 170タイプ 敷居ステンレス	4ヶ所 遊戯室 同 左 同 左 同 左 同 左 同 左 170タイプ 敷居ステンレス 補強方止	4ヶ所 同 左 同 左 同 左 同 左 同 左 170タイプ 敷居ステンレス	1ヶ所 玄関 同 左 同 左 同 左 同 左 同 左 φ30×1-×1 同 左	
形状寸法								
数量 使用箇所 材種 仕上 付属品 ガラス 備考		1ヶ所 廊下北側 アルミ 引違い サッシ標準仕様=ヨル クレセント=重水切(ステンレス) 四角アルミビース 三才木切 φ30×1-×1 腰φ6.8%ラフワイヤ(スリガラス) 170タイプ 敷居ステンレス	1ヶ所 同 左 同 左 同 左 同 左 同 左		4ヶ所 廊下北側 会議室南側 アルミ 引違い 3連 サッシ標準仕様=ヨル クレセント=重水切(ステンレス) 四角アルミビース 三才木切 φ30×1-×1 170タイプ	4ヶ所 廊下北側 同 左 同 左 同 左 同 左 同 左 引違い 2連 サッシ標準仕様=ヨル クレセント=重水切(ステンレス) 四角アルミビース 三才木切 φ30×1-×1 同 左		
形状寸法								
数量 使用箇所 材種 仕上 付属品 ガラス 備考		1ヶ所 保健室 アルミ 引違い サッシ標準仕様=ヨル クレセント=重水切(ステンレス) 四角アルミビース φ30×1-×1 170タイプ	1ヶ所 湯沸室 同 左 同 左 同 左 同 左 同 左 引違い 2連 サッシ標準仕様=ヨル クレセント=重水切(ステンレス) 四角アルミビース φ30×1-×1 170タイプ 補強方止	3ヶ所 手洗場 同 左 同 左 同 左 同 左 同 左 引違い 2連 サッシ標準仕様=ヨル クレセント=重水切(ステンレス) 四角アルミビース φ30×1-×1 同 左	1ヶ所 北便所 同 左 同 左 同 左 同 左 同 左 φ4%壁板 同 左	6ヶ所 用及職員便所 洗タワ室 同 左 同 左 同 左 同 左 同 左 同 左 φ4%壁板 同 左 170タイプ	6ヶ所 保育室 明り取り 同 左 同 左 同 左 同 左 同 左 同 左 オペレーター操作 φ30×1-×1 170タイプ 補強方止	4ヶ所 遊戯室 同 左 同 左 同 左 同 左 同 左 引違い 2連 サッシ標準仕様=ヨル クレセント=重水切(ステンレス) 四角アルミビース φ30×1-×1 同 左
形状寸法								
数量 使用箇所 材種 仕上 付属品 ガラス 備考		4ヶ所 遊戯室 アルミ 引違い サッシ標準仕様=ヨル オペレーター操作 φ30×1-×1 170タイプ		1ヶ所 給食配室 北出入口 アルミ 軽量シャッター 同 左 ガイドレール 中柱 シャッターケース 錠 フック等			1ヶ所 保健室 職員室界 アルミ 片開き 標準仕様=ヨル 取手 ドアキャブ φ30×1-×1 材質 4Z	
形状寸法								

数量 使用箇所 材種 仕上 附属品 カブス 備考		6ヶ所 保育室 アルミ 2本引違いガラス戸(ランマ付) 片引ベニヤフラッシュ戸 アルミ、横ベニヤOP 片引ベニヤフラッシュ戸 引手、戸車、L-ル、ネジ締付錠(中折) φ30×1-XI 70タイフ、敷居ステンレスレール		1ヶ所 給食室 同、左 4本引ベニヤフラッシュ戸 横ベニヤOP 引手、戸車、L-ル、ネジ締付錠(中折) 同、左 同、左		3ヶ所 遊戯室出入口 同、左 2本引違いベニヤフラッシュ戸 同、左 片引ベニヤフラッシュ戸 引手、戸車、L-ル、ネジ締付錠 φ30×1-XI 同、左		1ヶ所 敷材室 同、左 2本引違いベニヤフラッシュ戸、ハノロシ 同、左 片引ベニヤフラッシュ戸 引手、戸車、L-ル、ネジ締付錠 φ30×1-XI、φ4%型板 同、左		1ヶ所 会議室出入口 同、左 2本引違いベニヤフラッシュ戸 同、左 片引ベニヤフラッシュ戸 引手、戸車、L-ル、ネジ締付錠 φ30×1-XI、φ4%型板 同、左		2ヶ所 職員室 同、左 片引ベニヤフラッシュ戸 同、左 引手、戸車、L-ル、ネジ締付錠 同、左											
形状寸法																							
数量 使用箇所 材種 仕上 附属品 カブス 備考		1ヶ所 更衣室 スチール 片引ベニヤフラッシュ戸 横ベニヤOP 引手、戸車、L-ル、ネジ締付錠 同、左		1ヶ所 職員用便所 同、左 同、左 同、左 同、左 同、左		1ヶ所 洗97型 同、左 同、左 同、左 同、左 同、左		1ヶ所 同、左 同、左 同、左 同、左 同、左		2ヶ所 廊下物入 同、左 同、左 同、左 同、左 同、左		1ヶ所 遊戯室用敷材入口 同、左 同、左 同、左 同、左 同、左		1ヶ所 更衣室 同、左 同、左 同、左 同、左 同、左		1ヶ所 会議室 同、左 同、左 同、左 同、左 同、左		1ヶ所 同、左 同、左 同、左 同、左 同、左		1ヶ所 更衣室 同、左 同、左 同、左 同、左 同、左			
形状寸法																							
数量 使用箇所 材種 仕上 附属品 カブス 備考		1ヶ所 職員用便所 スチール 片引ベニヤフラッシュ戸 横ベニヤOP 引手、戸車、L-ル、ネジ締付錠 同、左		1ヶ所 北便所ソウキ用具×レ 同、左 同、左 同、左 同、左 同、左		1ヶ所 南便所物入、洗97型物入 同、左 同、左 同、左 同、左 同、左		2ヶ所 便所 同、左 同、左 同、左 同、左 同、左		2ヶ所 同、左 同、左 同、左 同、左 同、左		2ヶ所 同、左 同、左 同、左 同、左 同、左		2ヶ所 同、左 同、左 同、左 同、左 同、左		2ヶ所 同、左 同、左 同、左 同、左 同、左		2ヶ所 同、左 同、左 同、左 同、左 同、左		2ヶ所 同、左 同、左 同、左 同、左 同、左		2ヶ所 同、左 同、左 同、左 同、左 同、左	
形状寸法																							

TITLE
小笠町立小笠北幼稚園々舎建築工事


三浦建築設計事務所
静岡県小笠原市本所1502 TEL 05373 3646
静岡県小笠原市小笠町477 TEL 05373 3503
一級建築士事務所 登録()第1073号 一級建築士登録 第50301号 三浦 貴

所長
担当・製図者
DETE
ITEMS
建具表 第2

SCALE
S:1:50


NOTE

NO
20

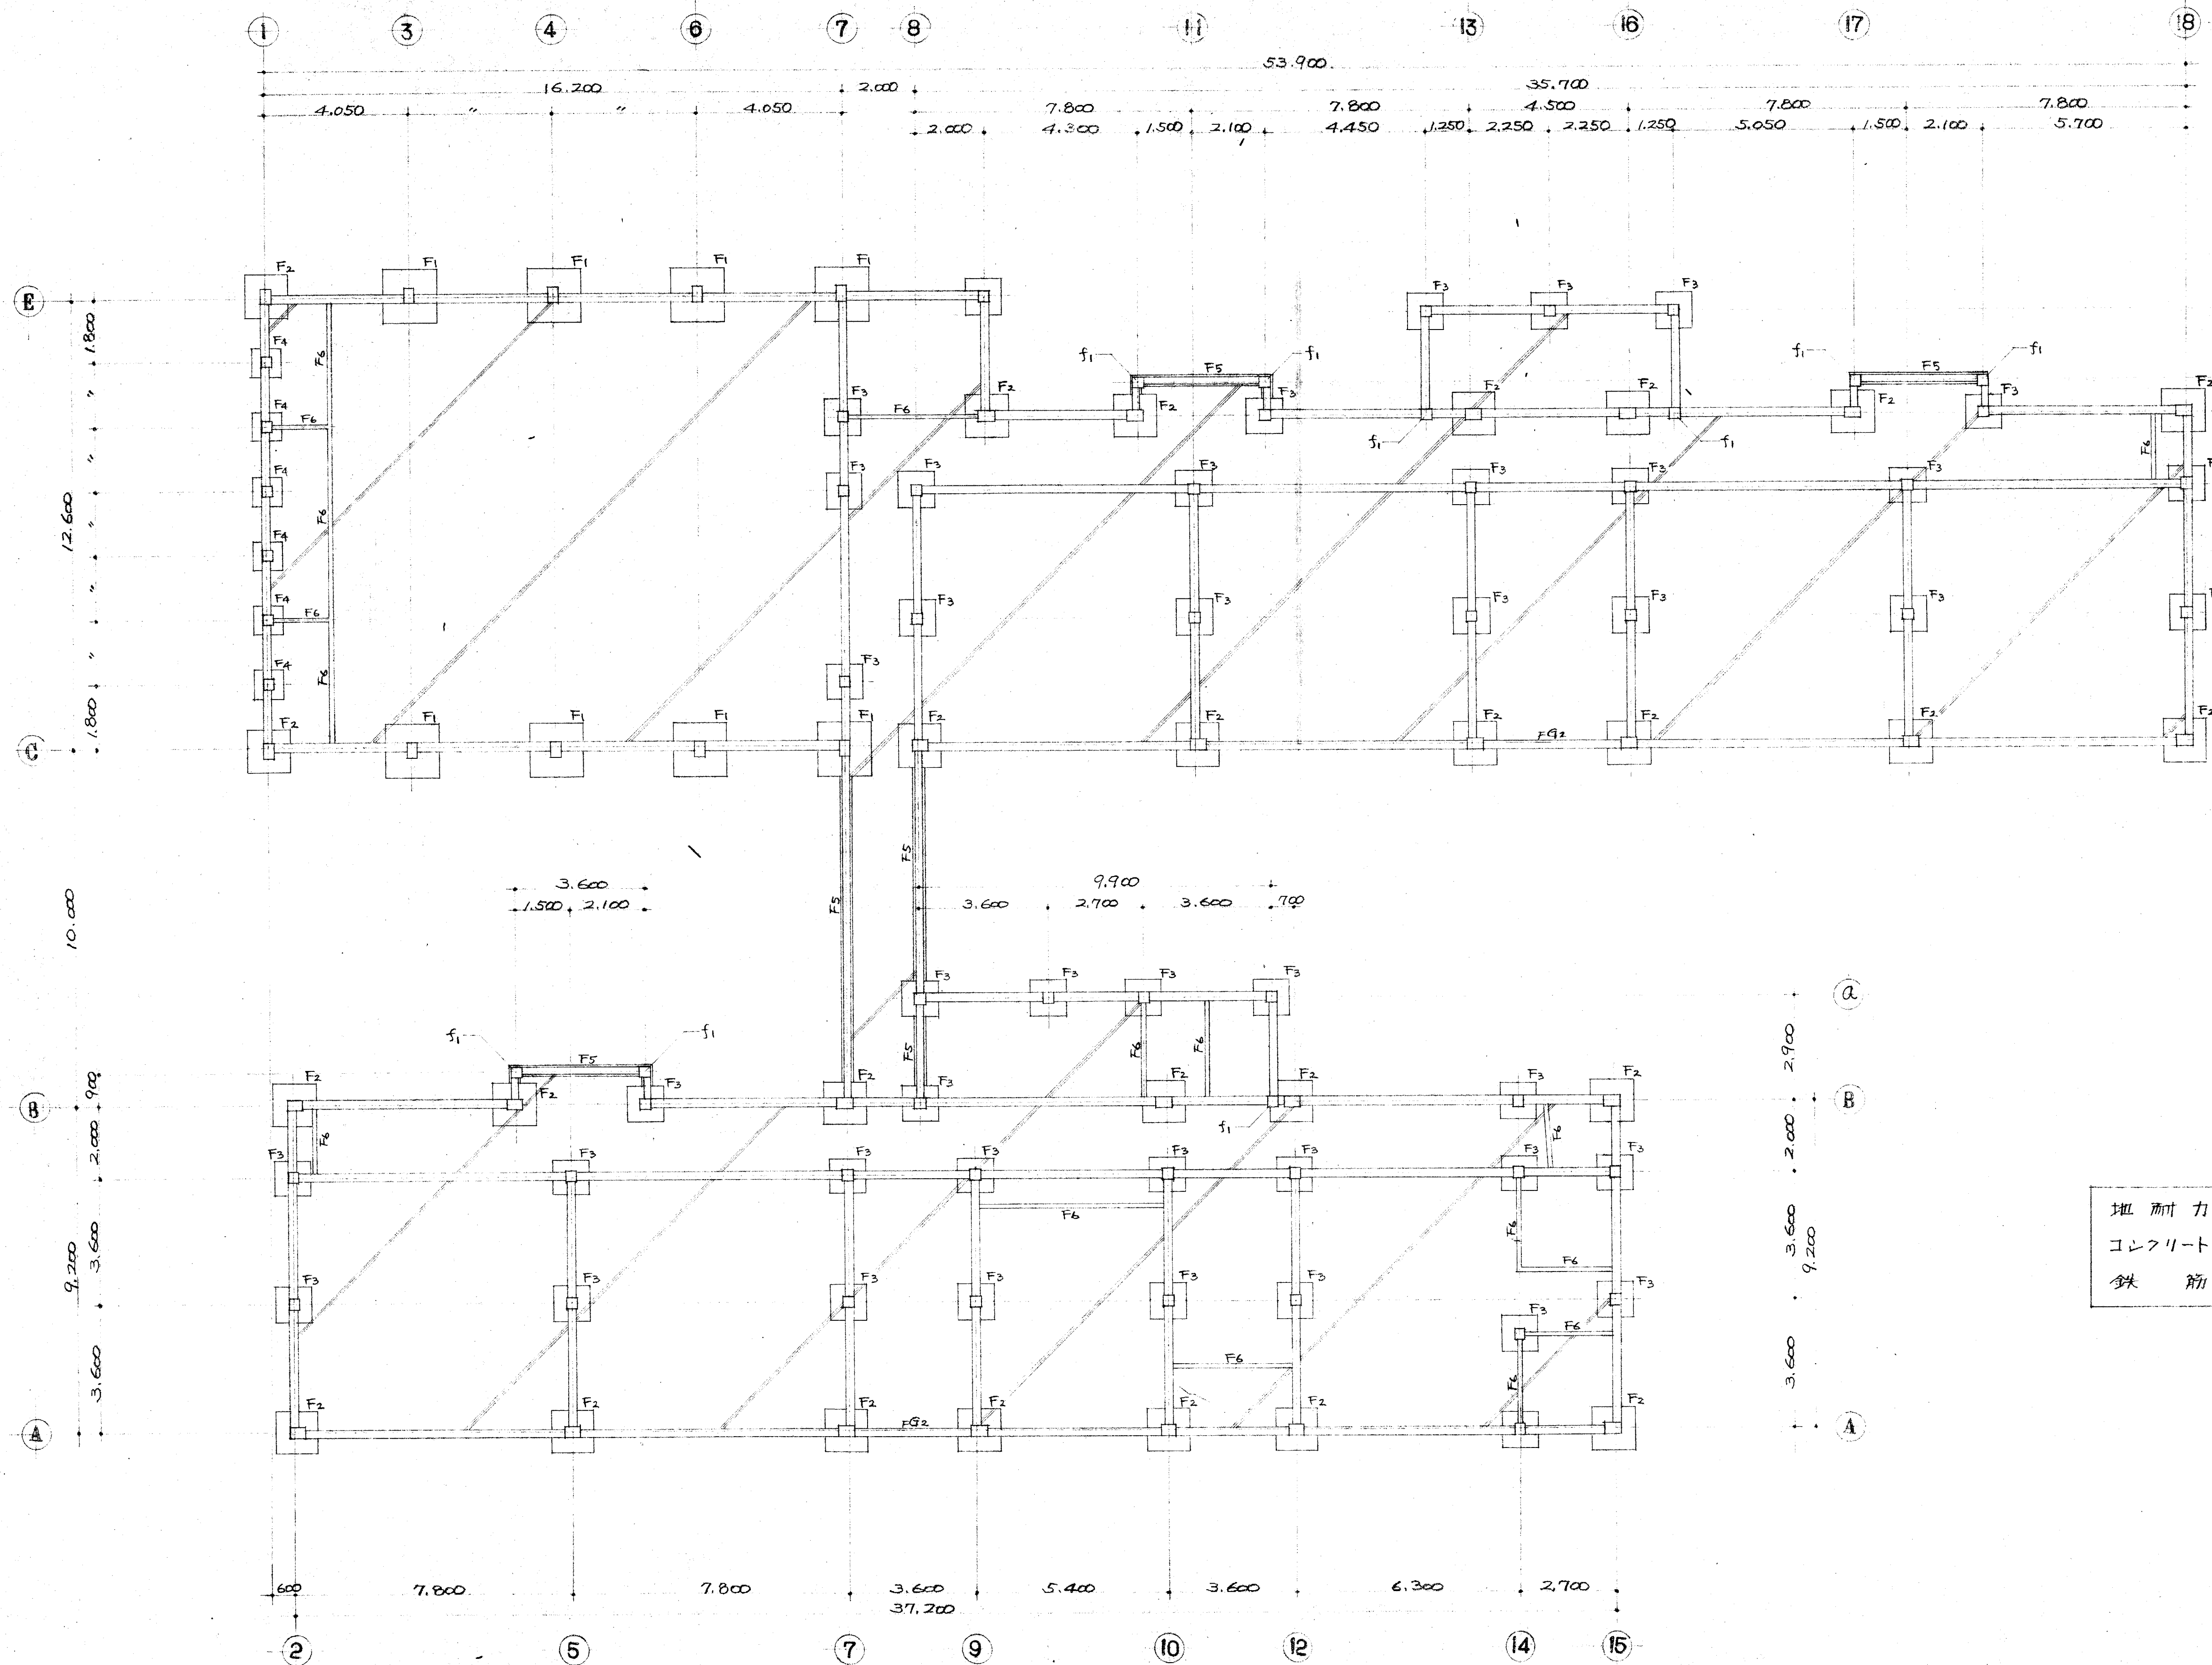

地耐力 長期 $f_c = 5.0 \text{ t/m}^2$
 コンクリート 普通コンクリート $F_c = 180 \text{ kg/cm}^2$
 鉄筋 SR24 (記号中) SD30 (記号D)

基礎伏図 1/100 (註) 通芯、列芯は全て壁芯とする。特記なき梁中梁は全てF51とする。

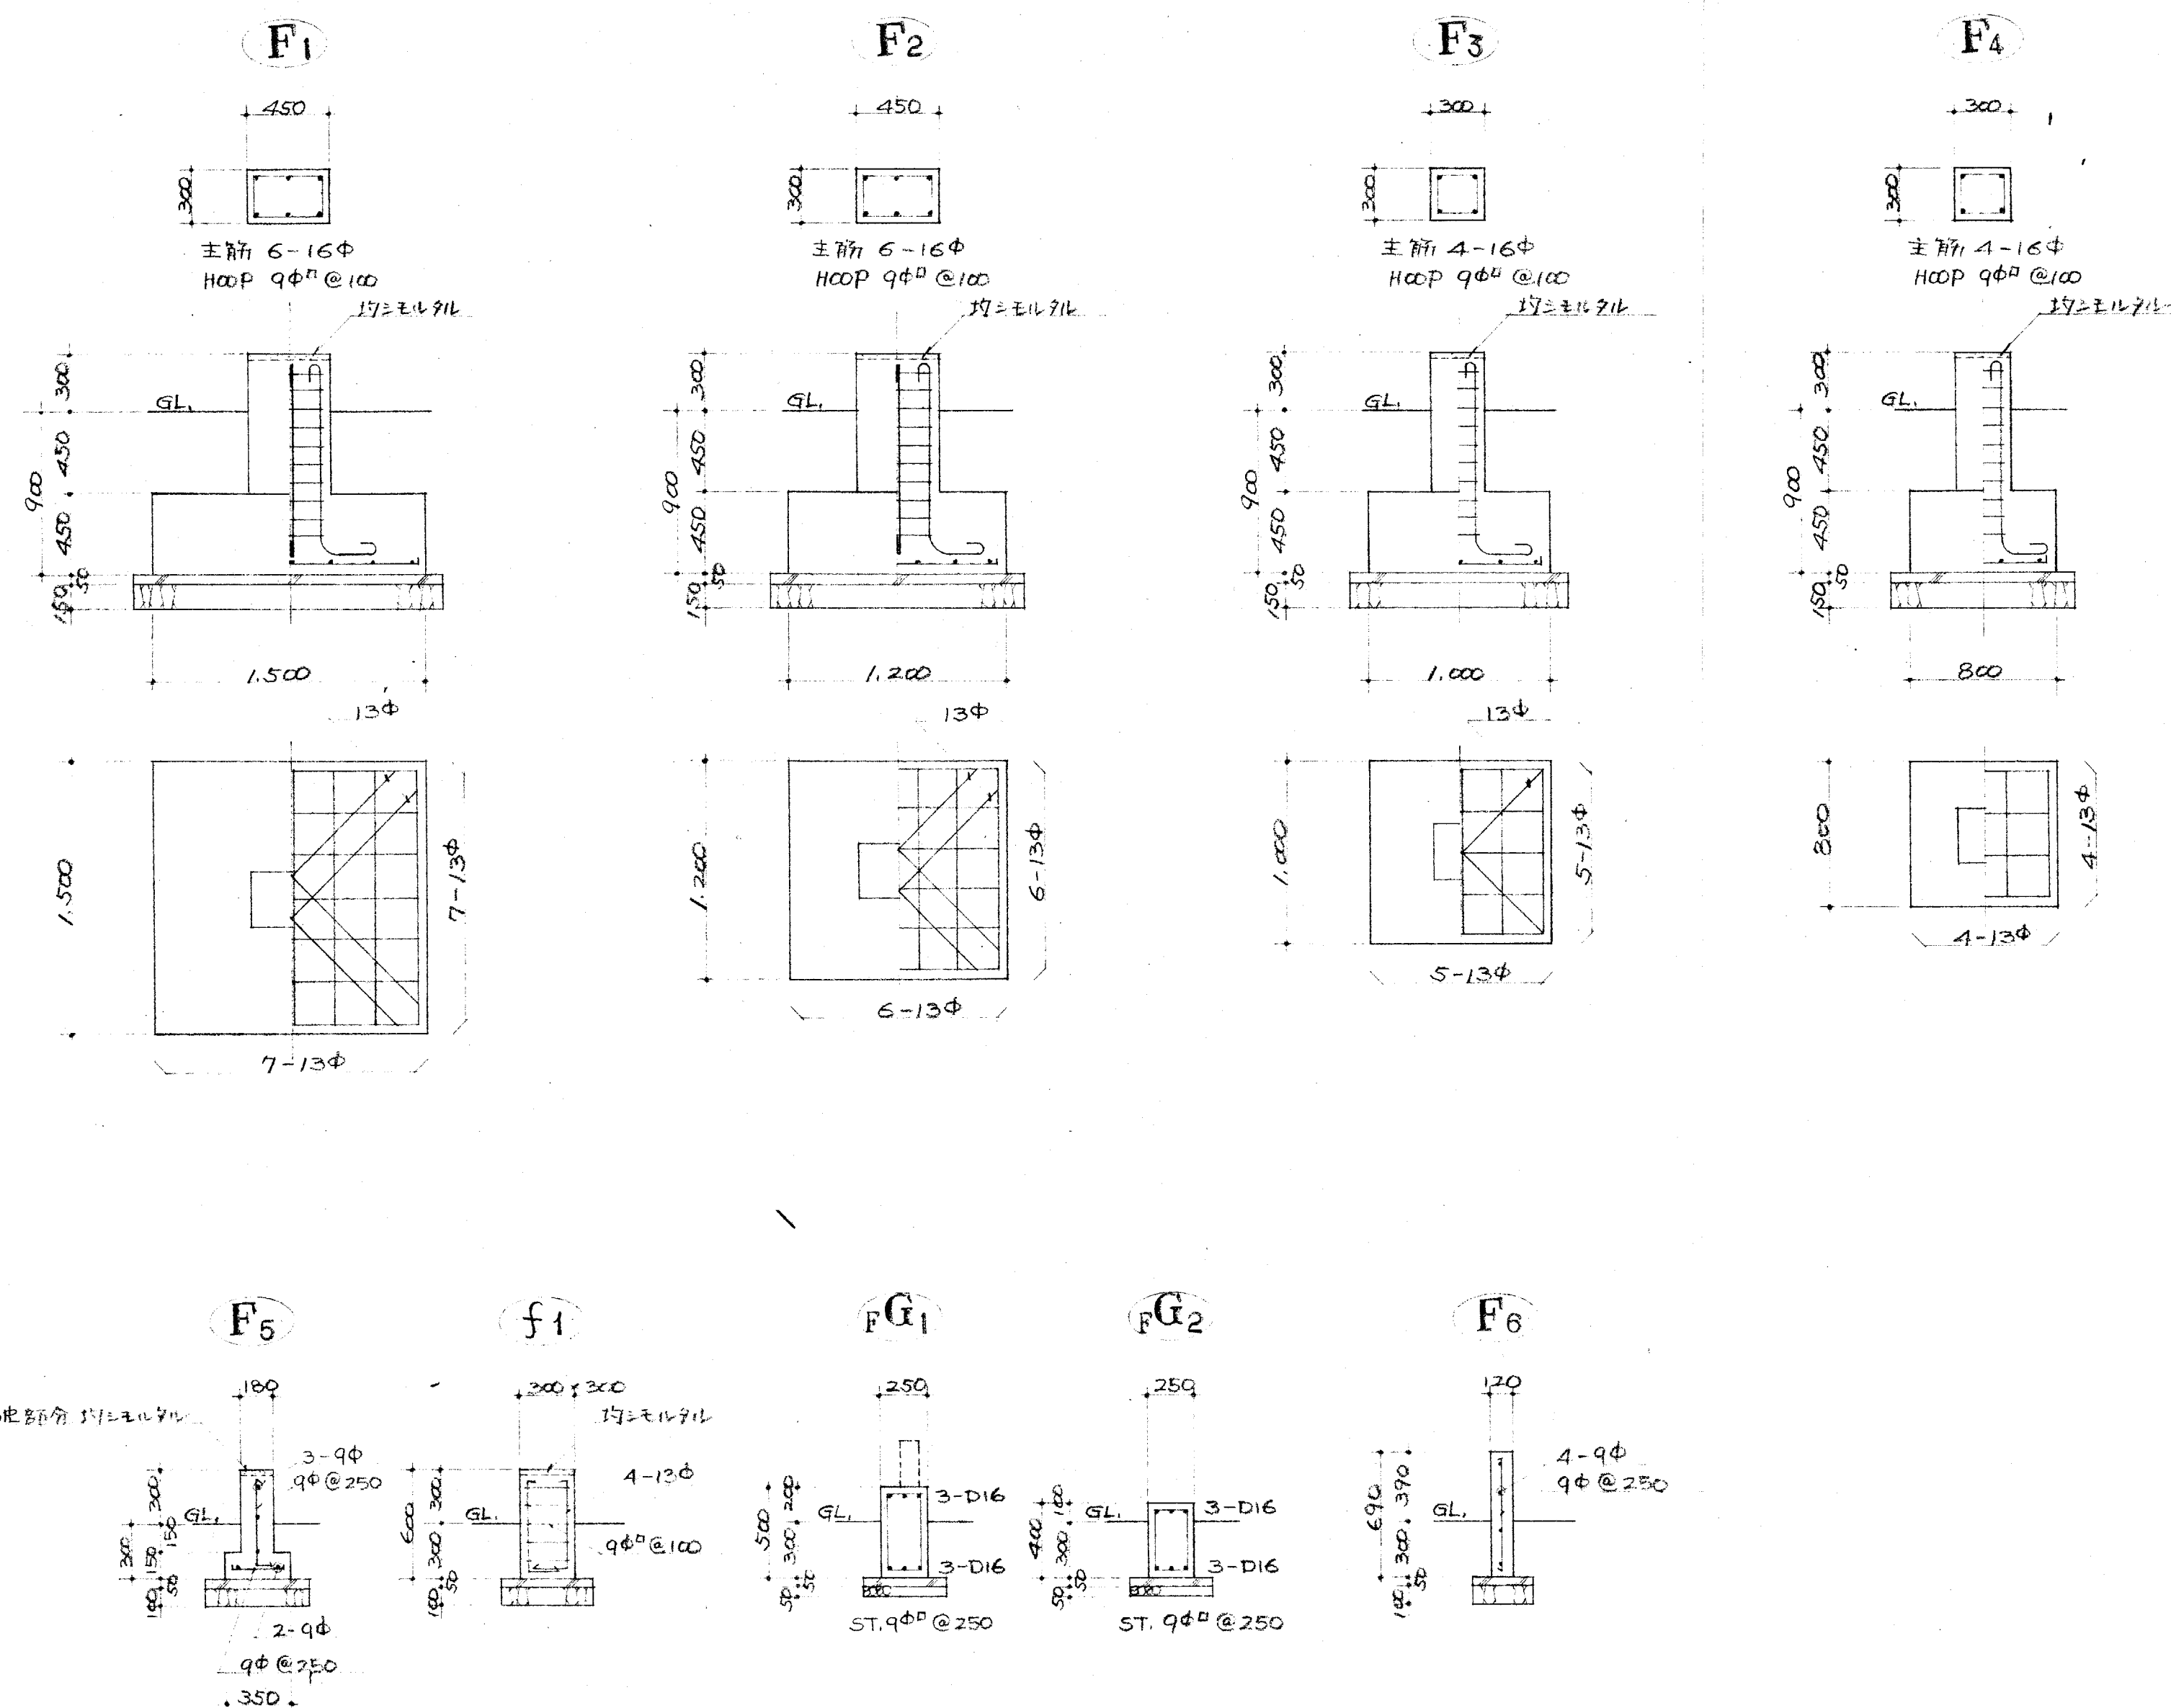

基礎詳細図 S1/30