

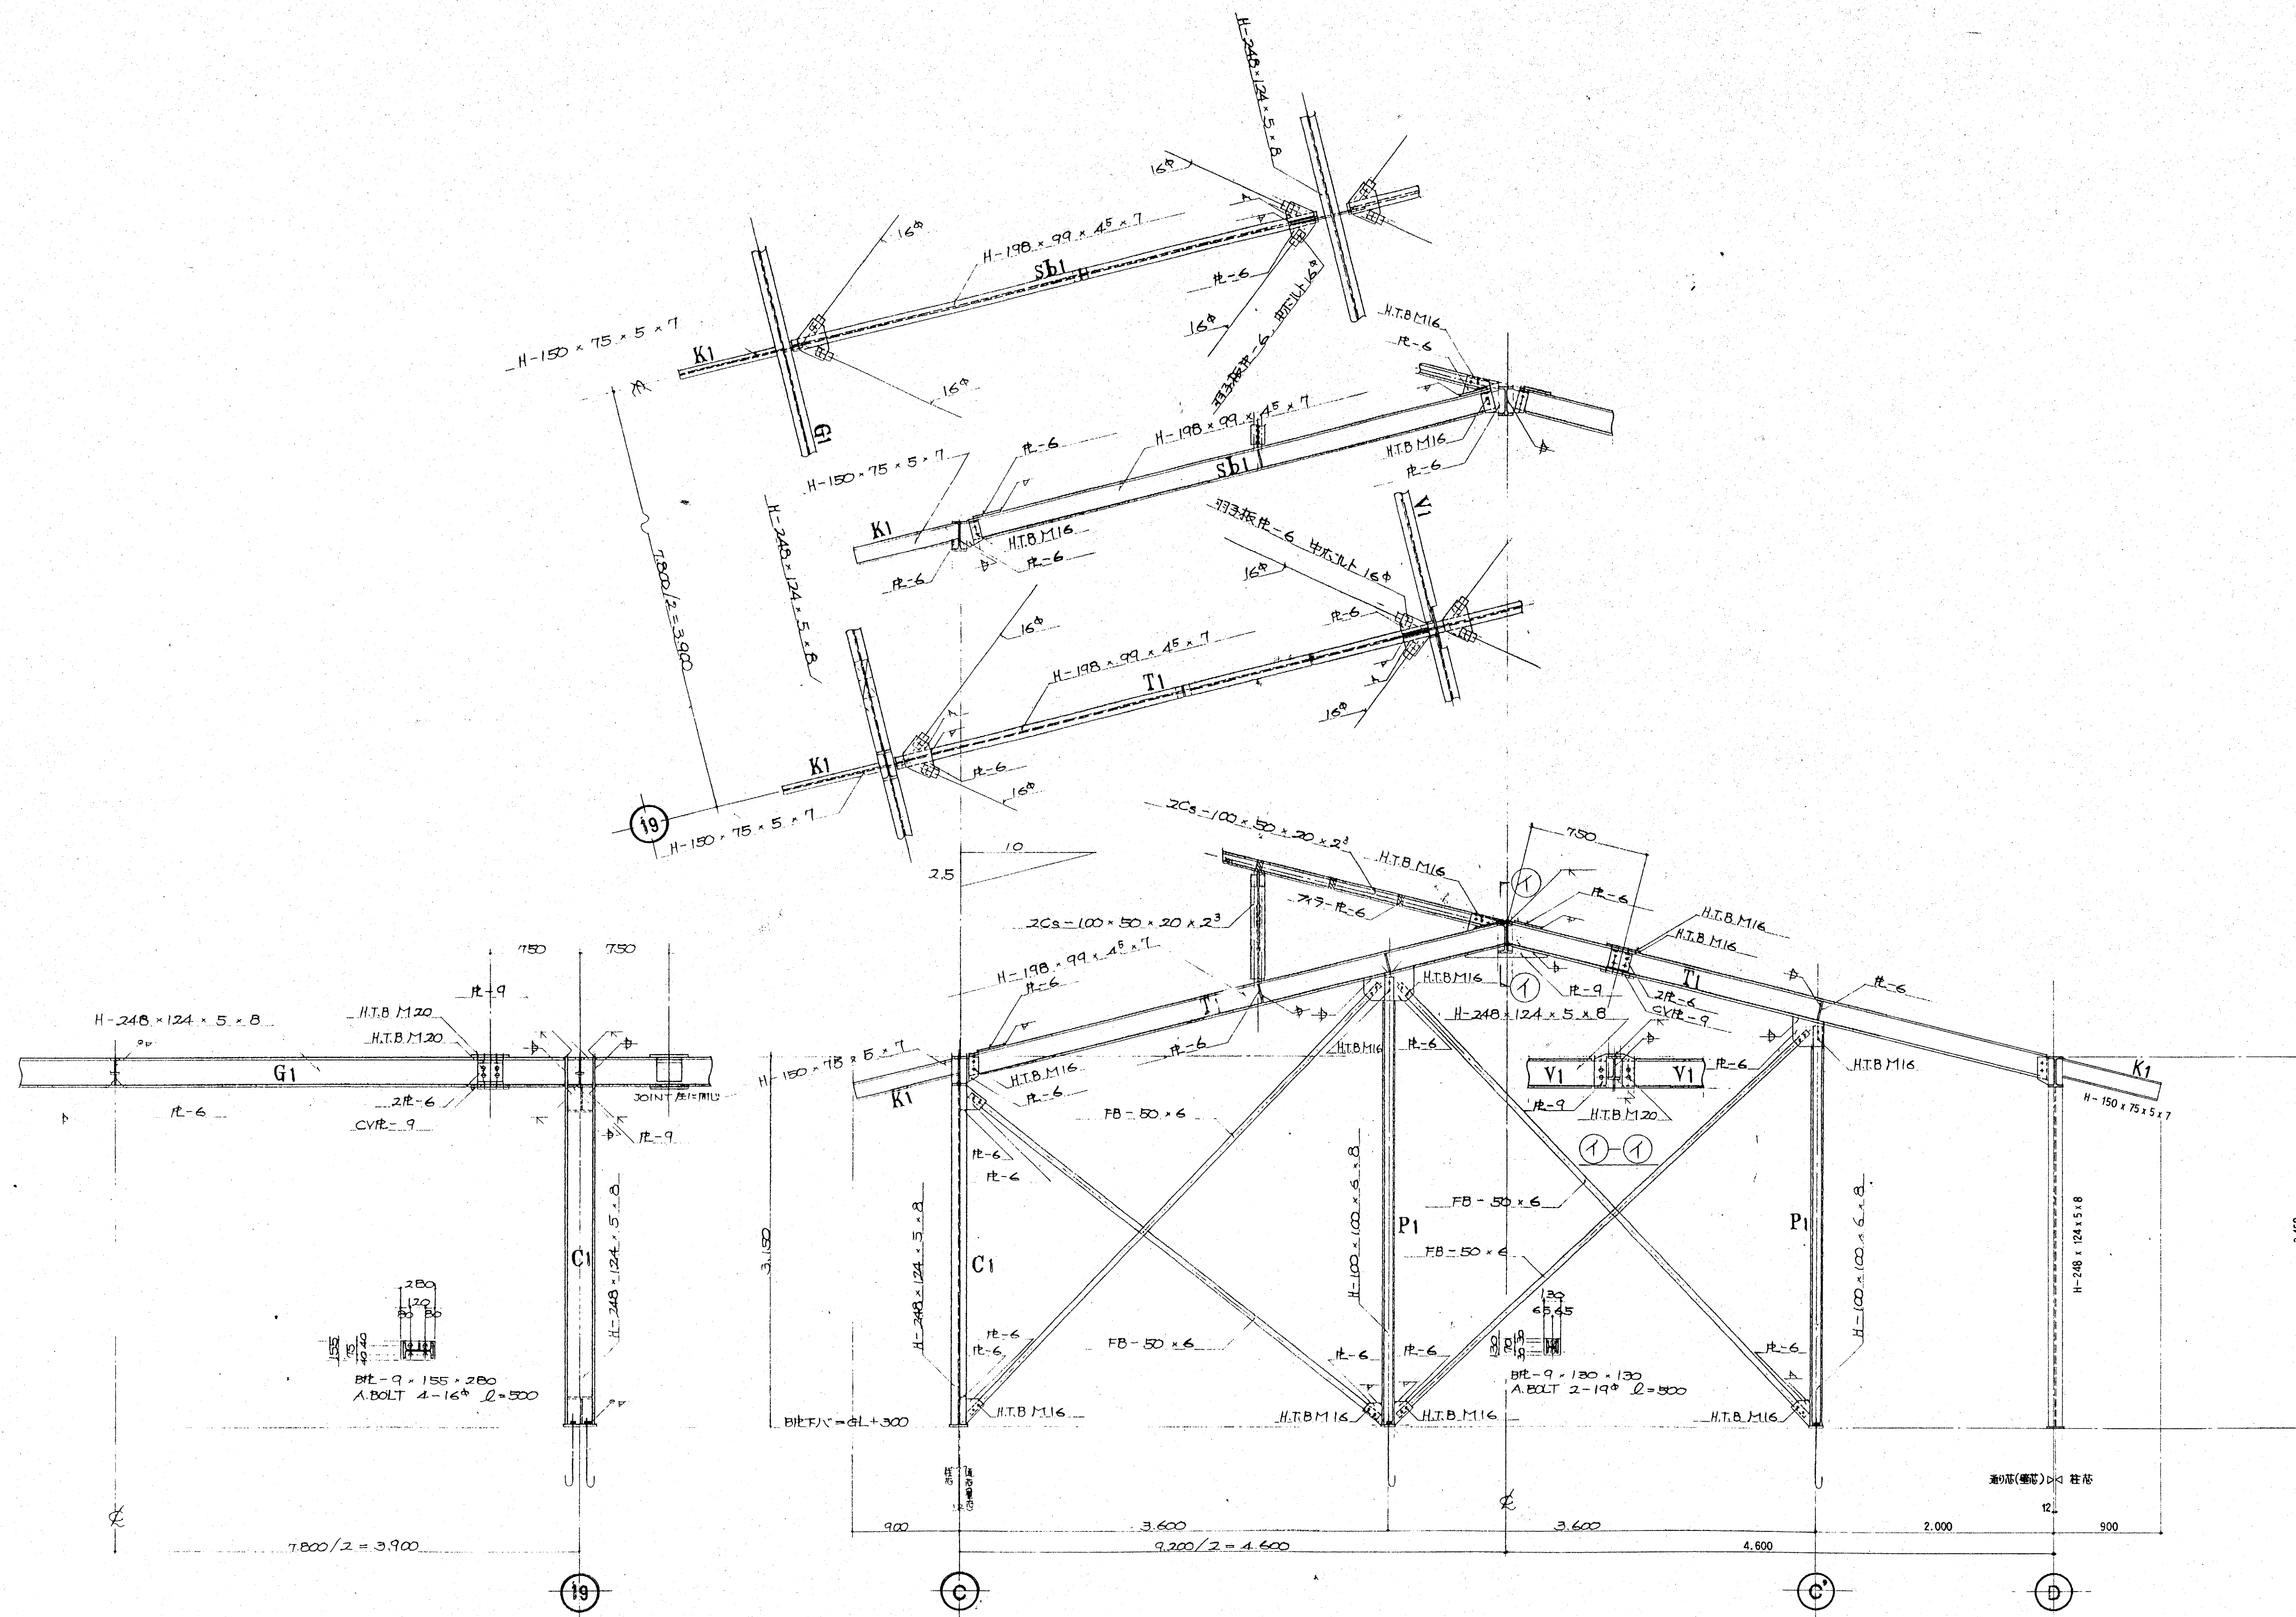


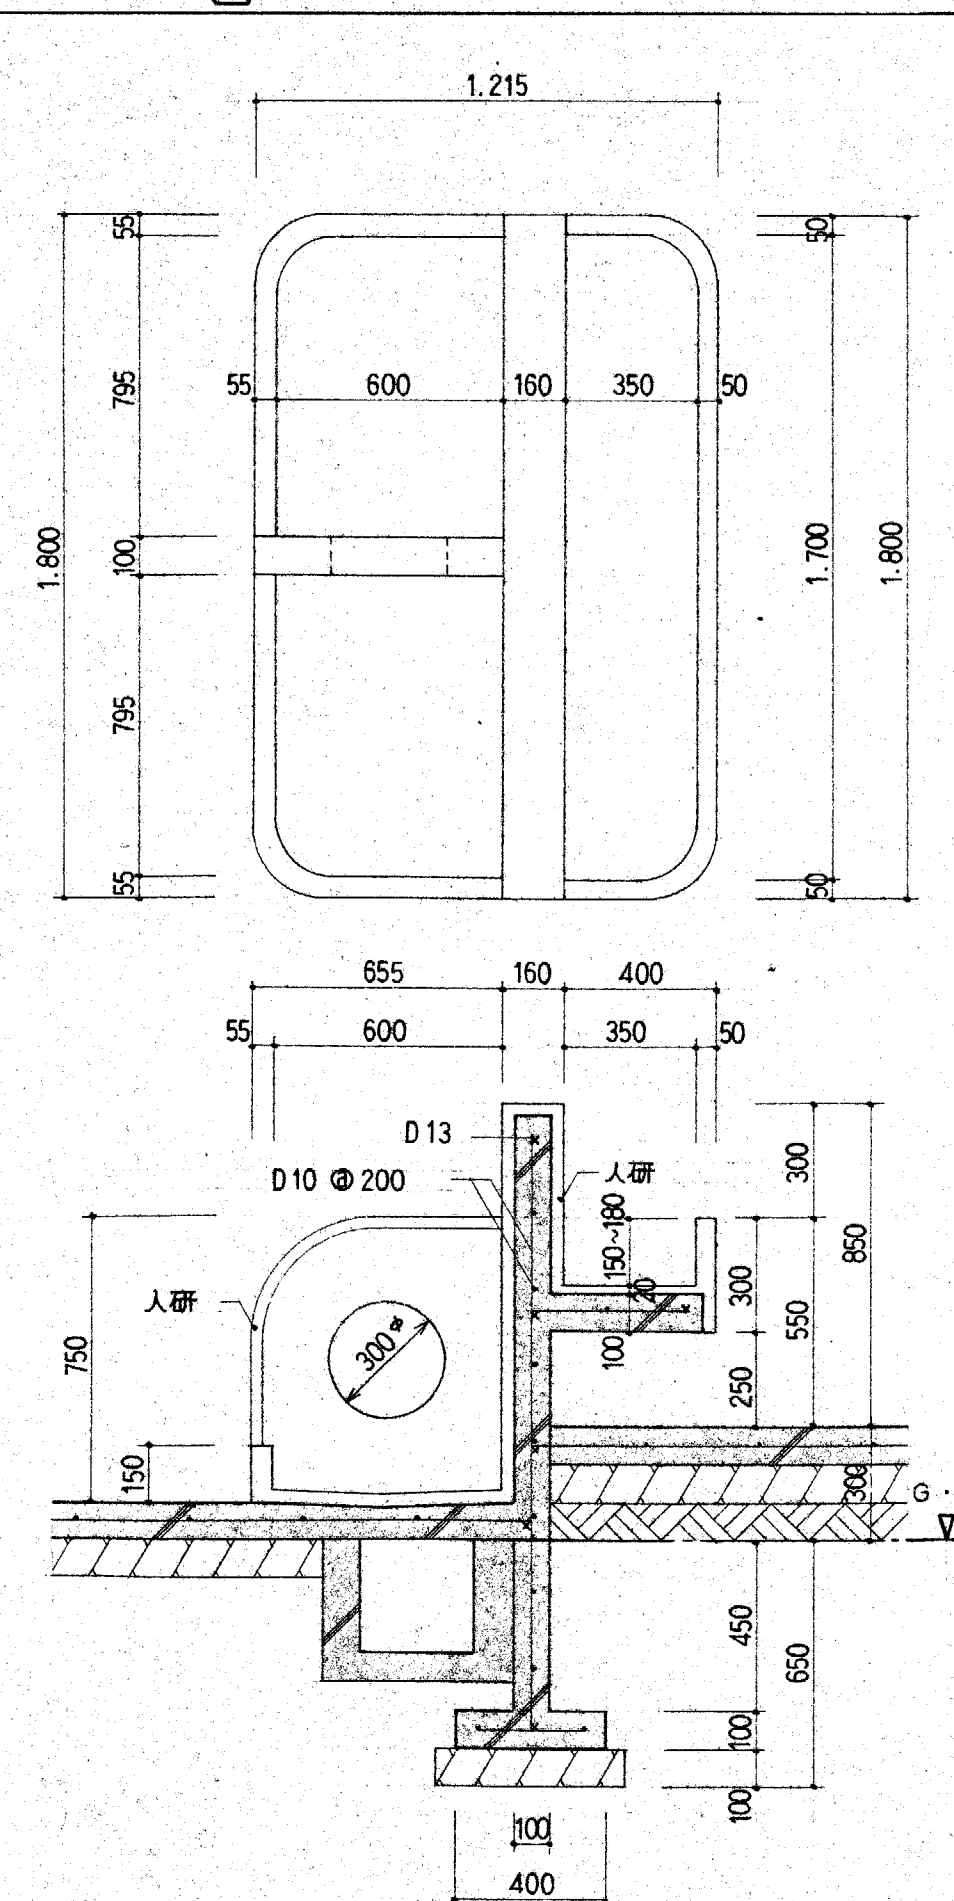


C 鉄骨詳細図 S1/30





19 鉄骨詳細図 S1/30


⑥ 背面ロッカー 詳

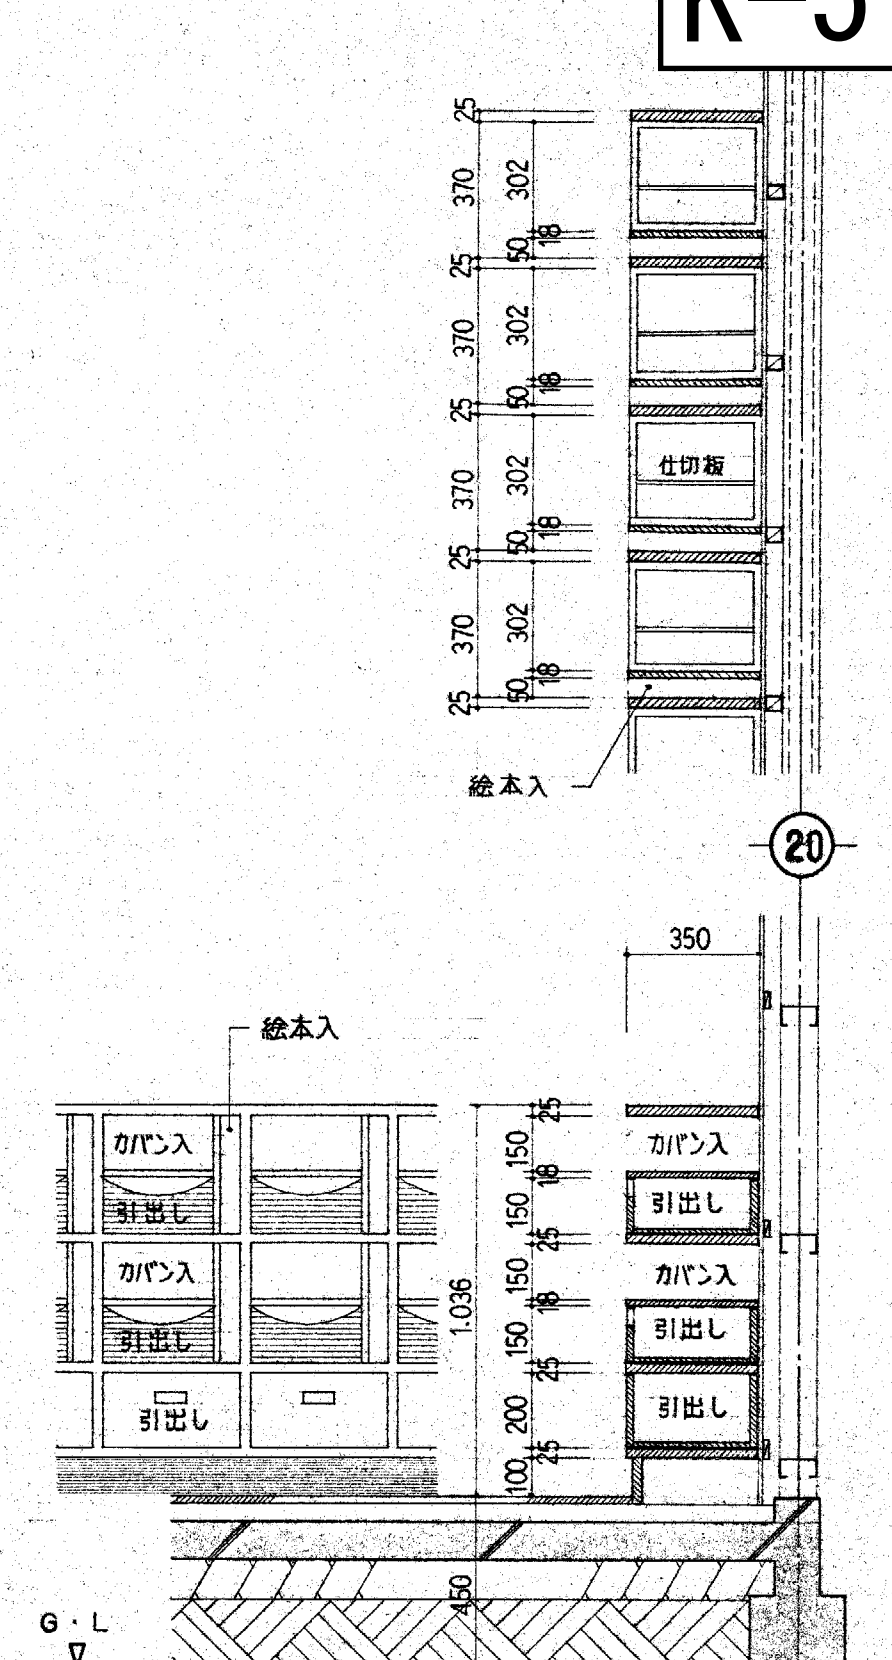

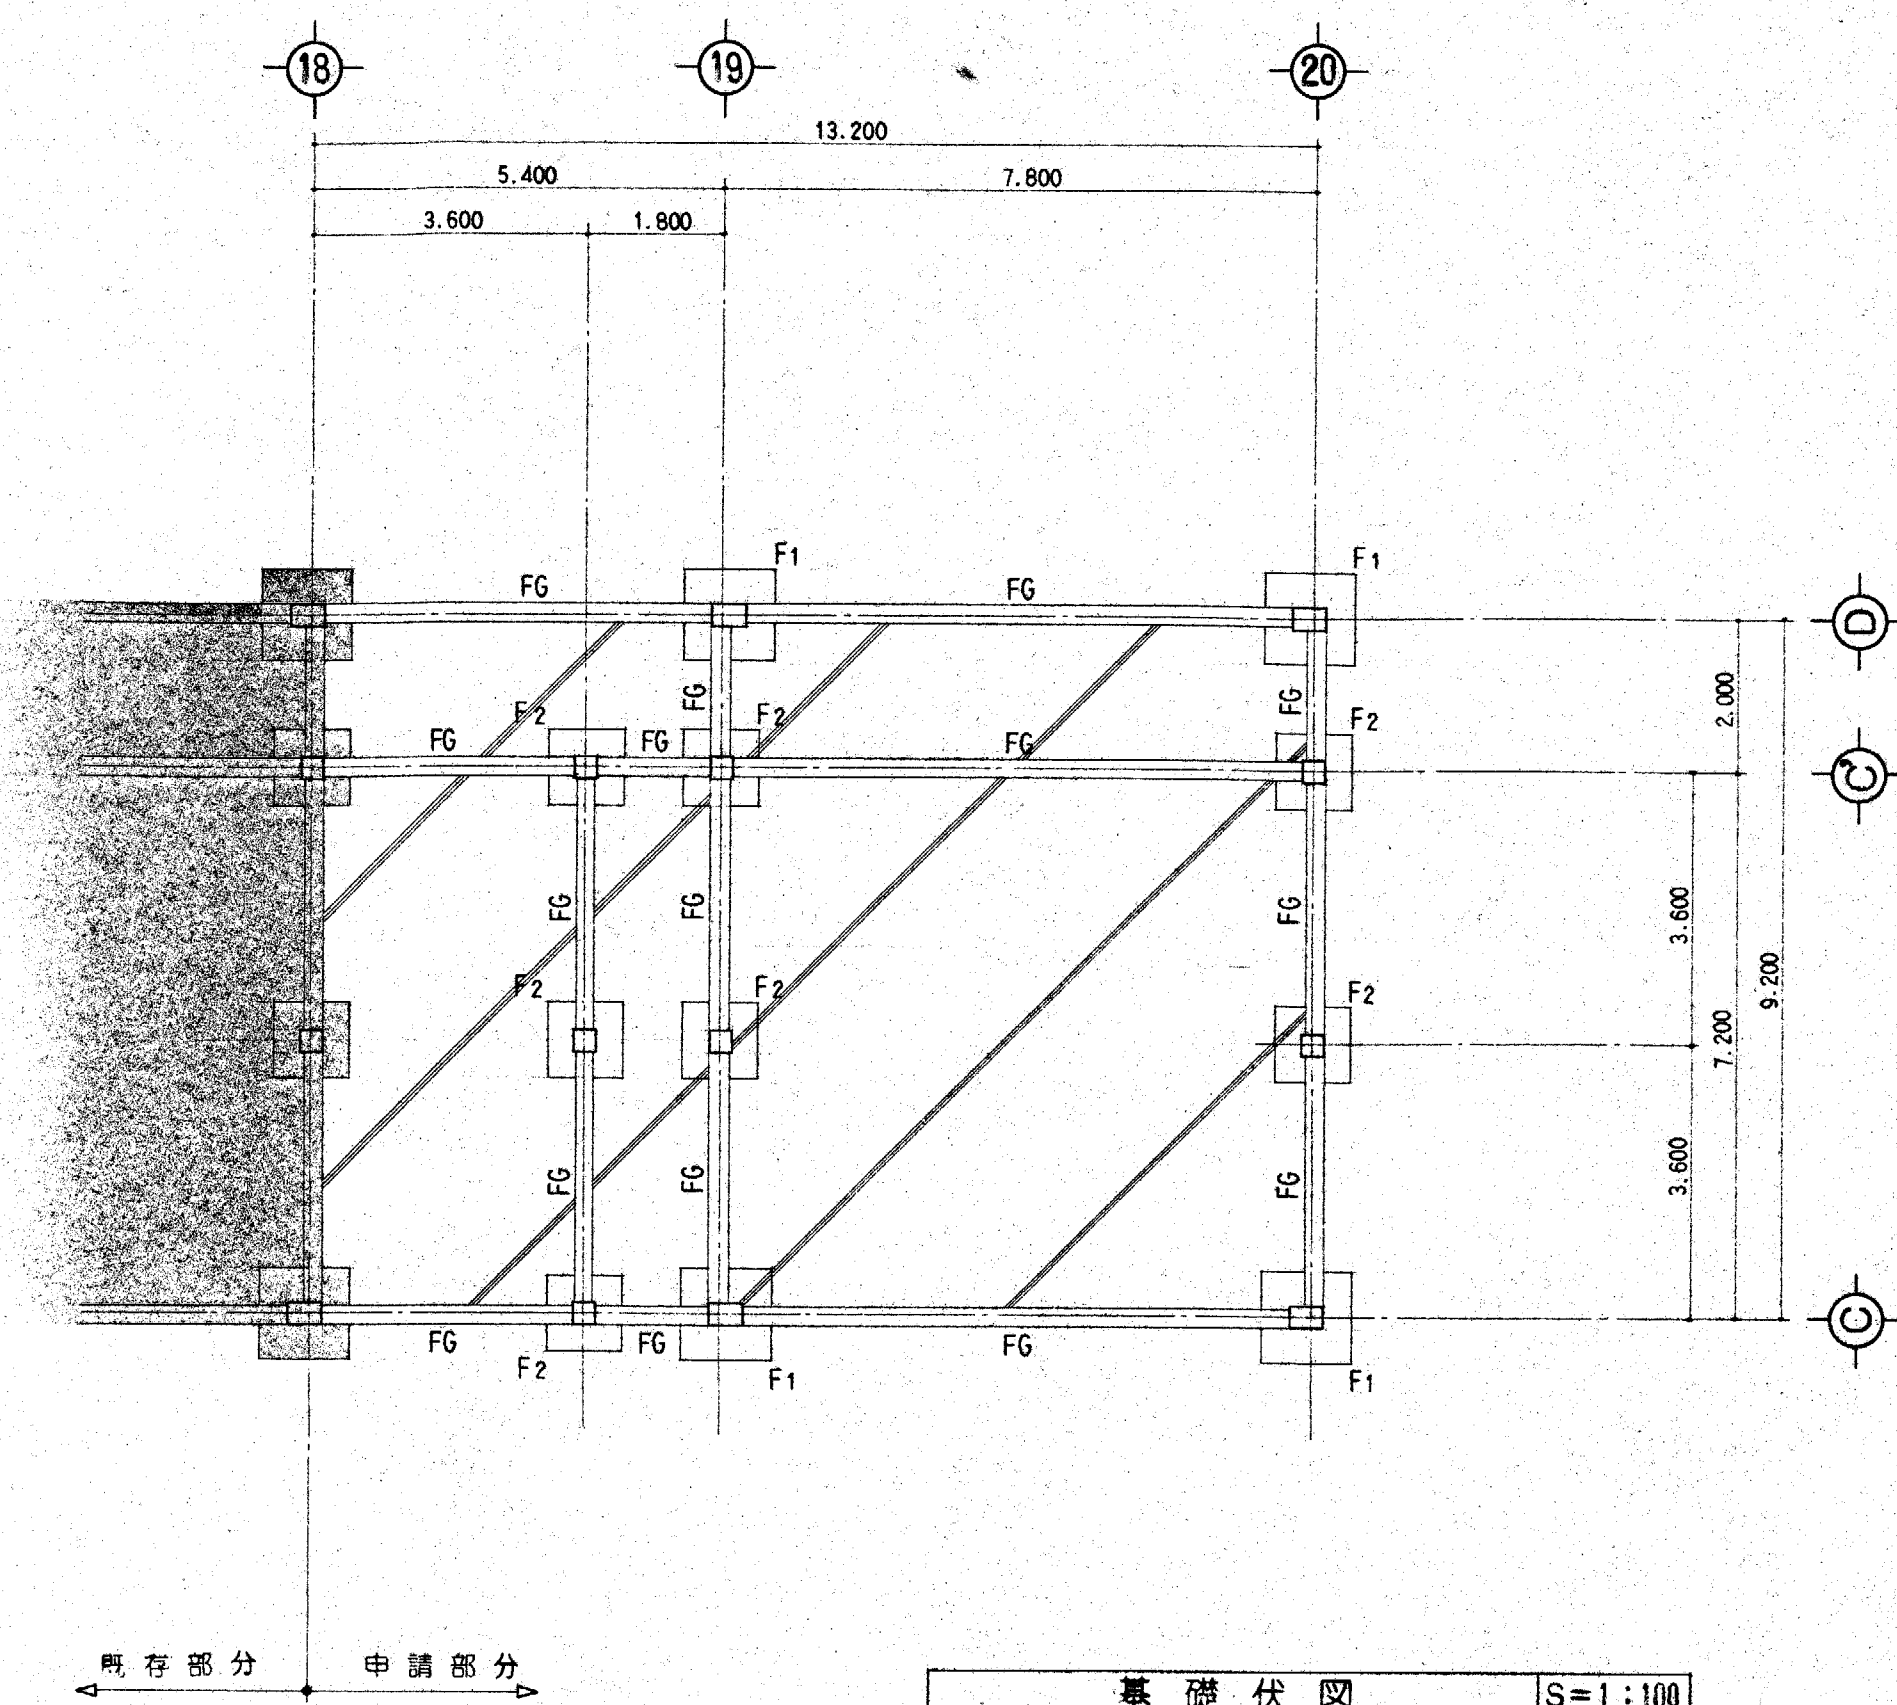


鉄骨リスト	
C	H - 248 x 124 x 5 x 8
P	H - 100 x 100 x 6 x 8
G	H - 248 x 124 x 5 x 8
T	H - 198 x 99 x 4.5 x 7
V	H - 248 x 124 x 5 x 8
sb	H - 198 x 99 x 4.5 x 7
K	H - 150 x 75 x 5 x 7
小屋 BRACE	16# T.B
壁 BRACE	F.B - 50 x 6
母屋	C - 100 x 50 x 20 x 2.3
隅柱	同上

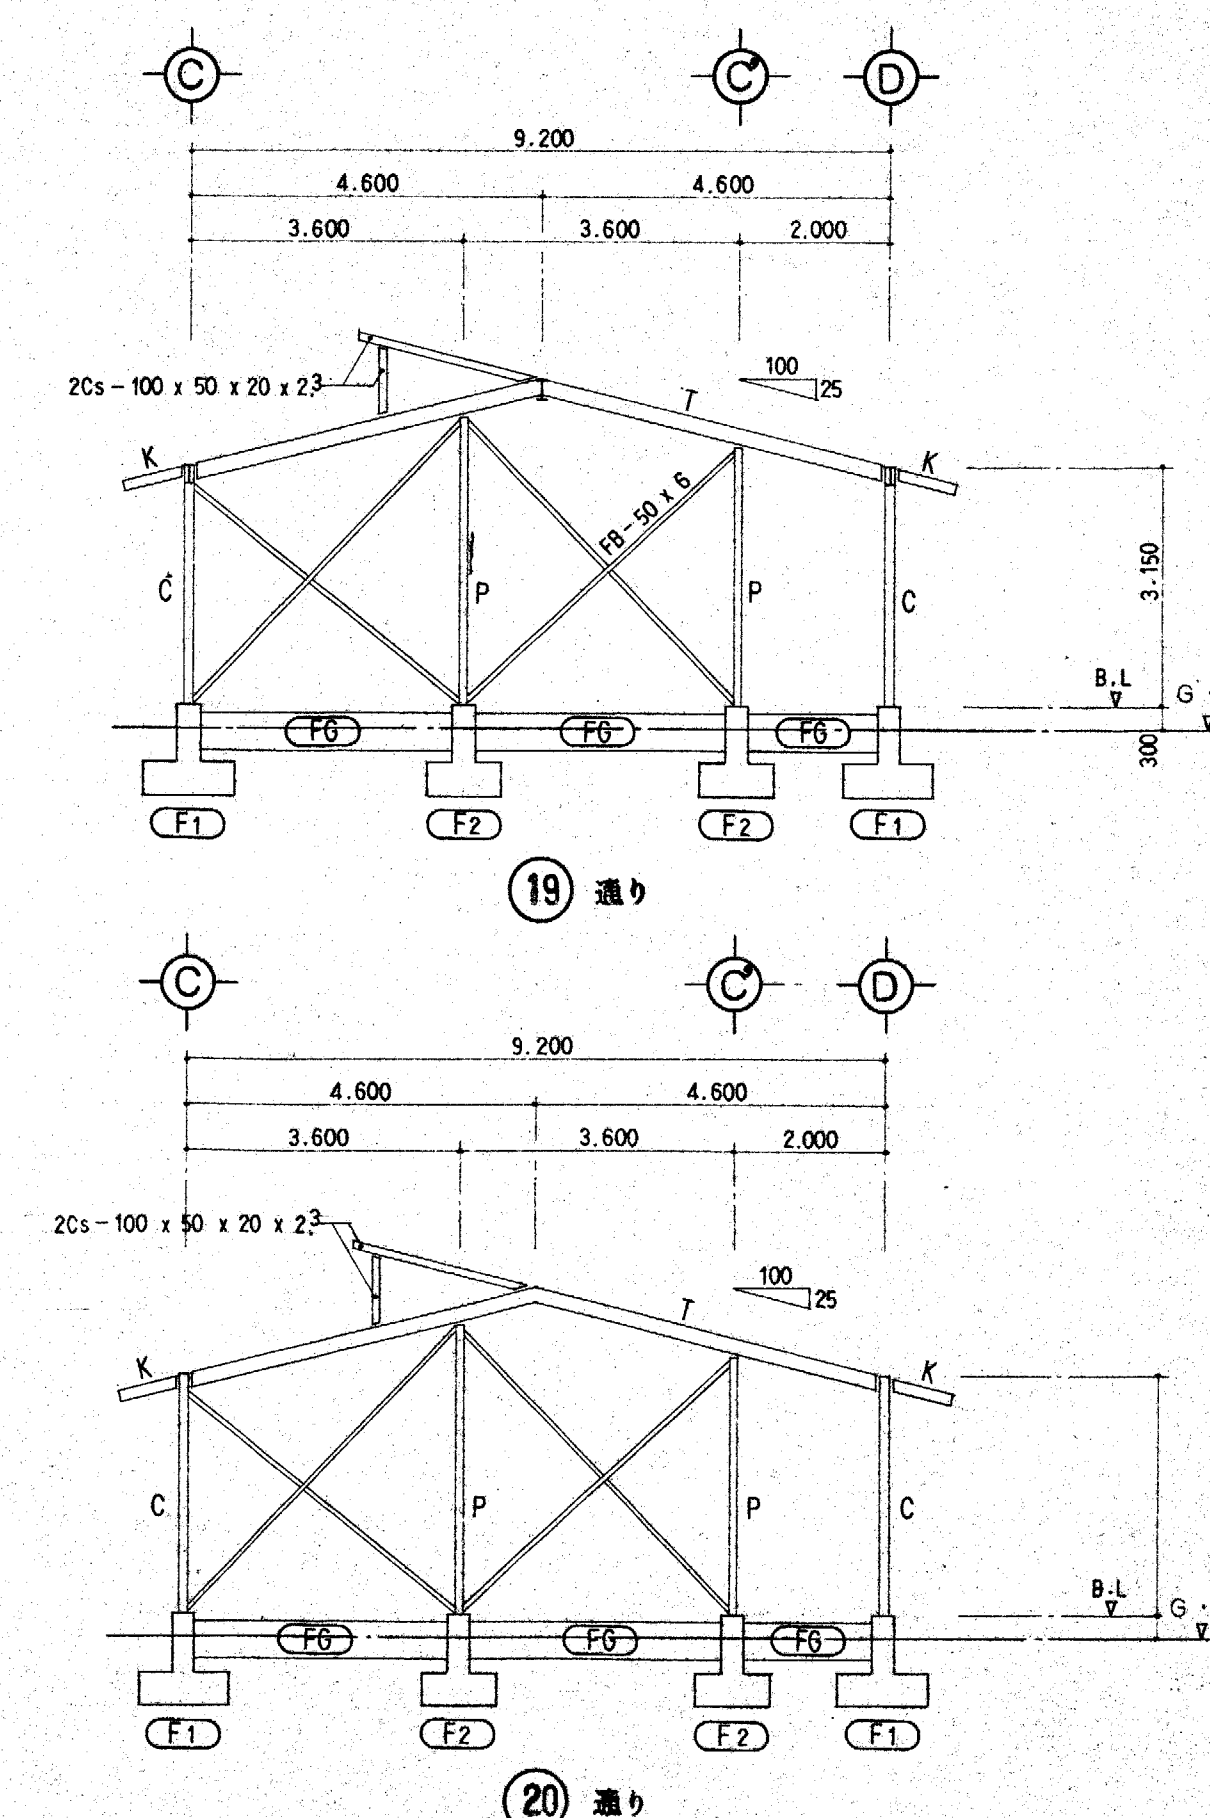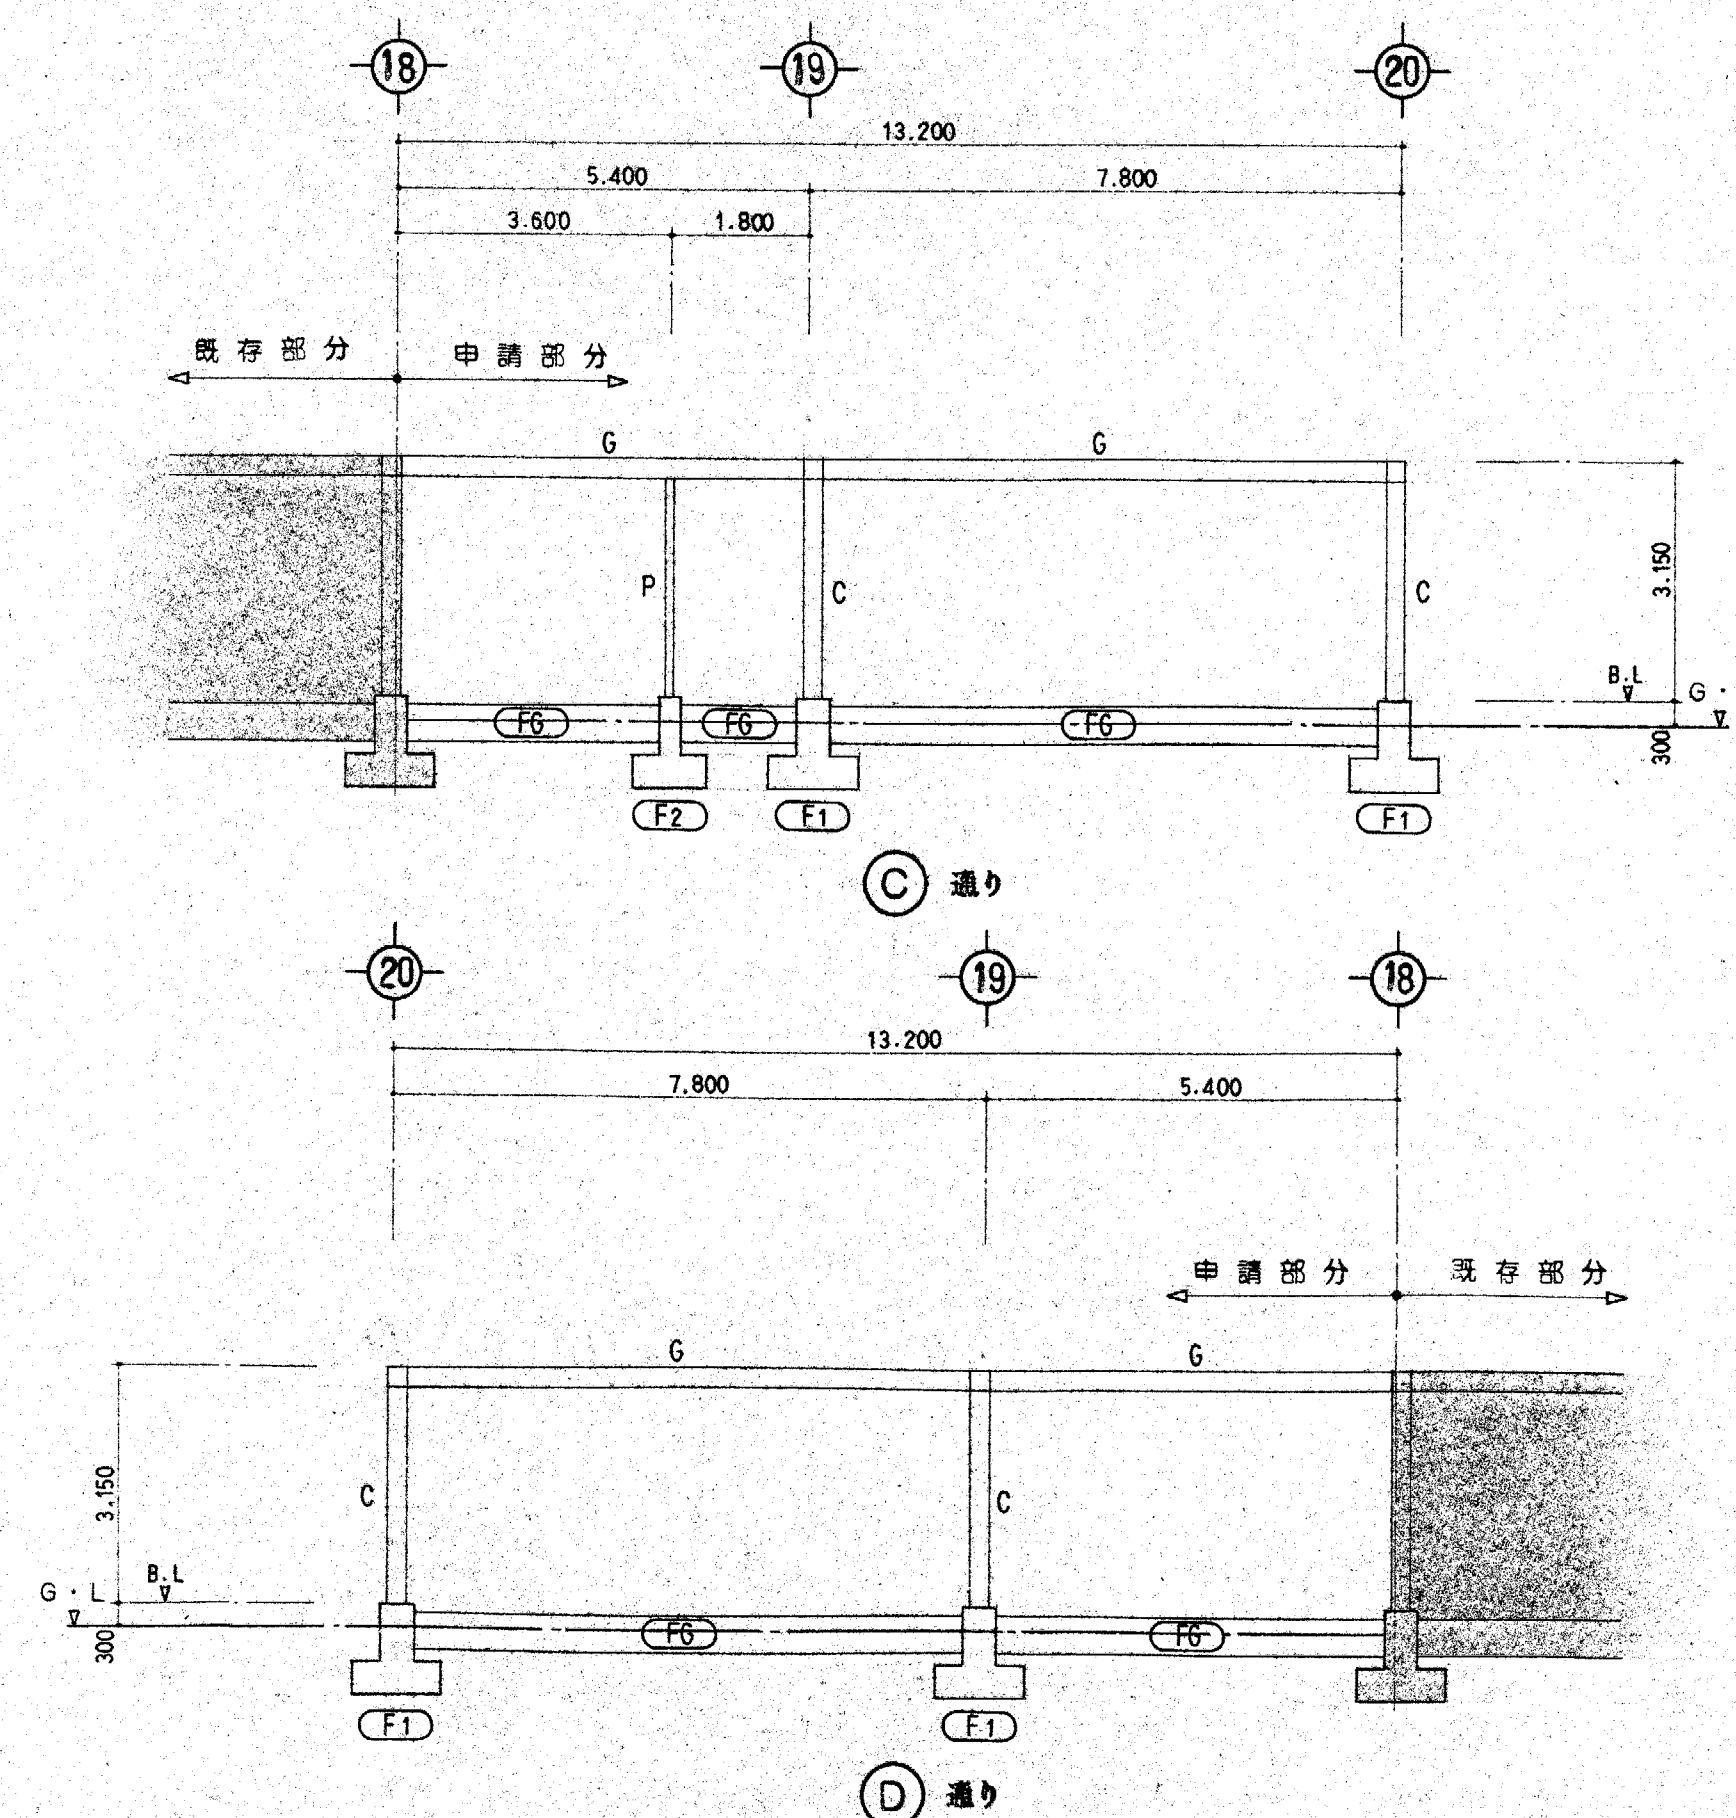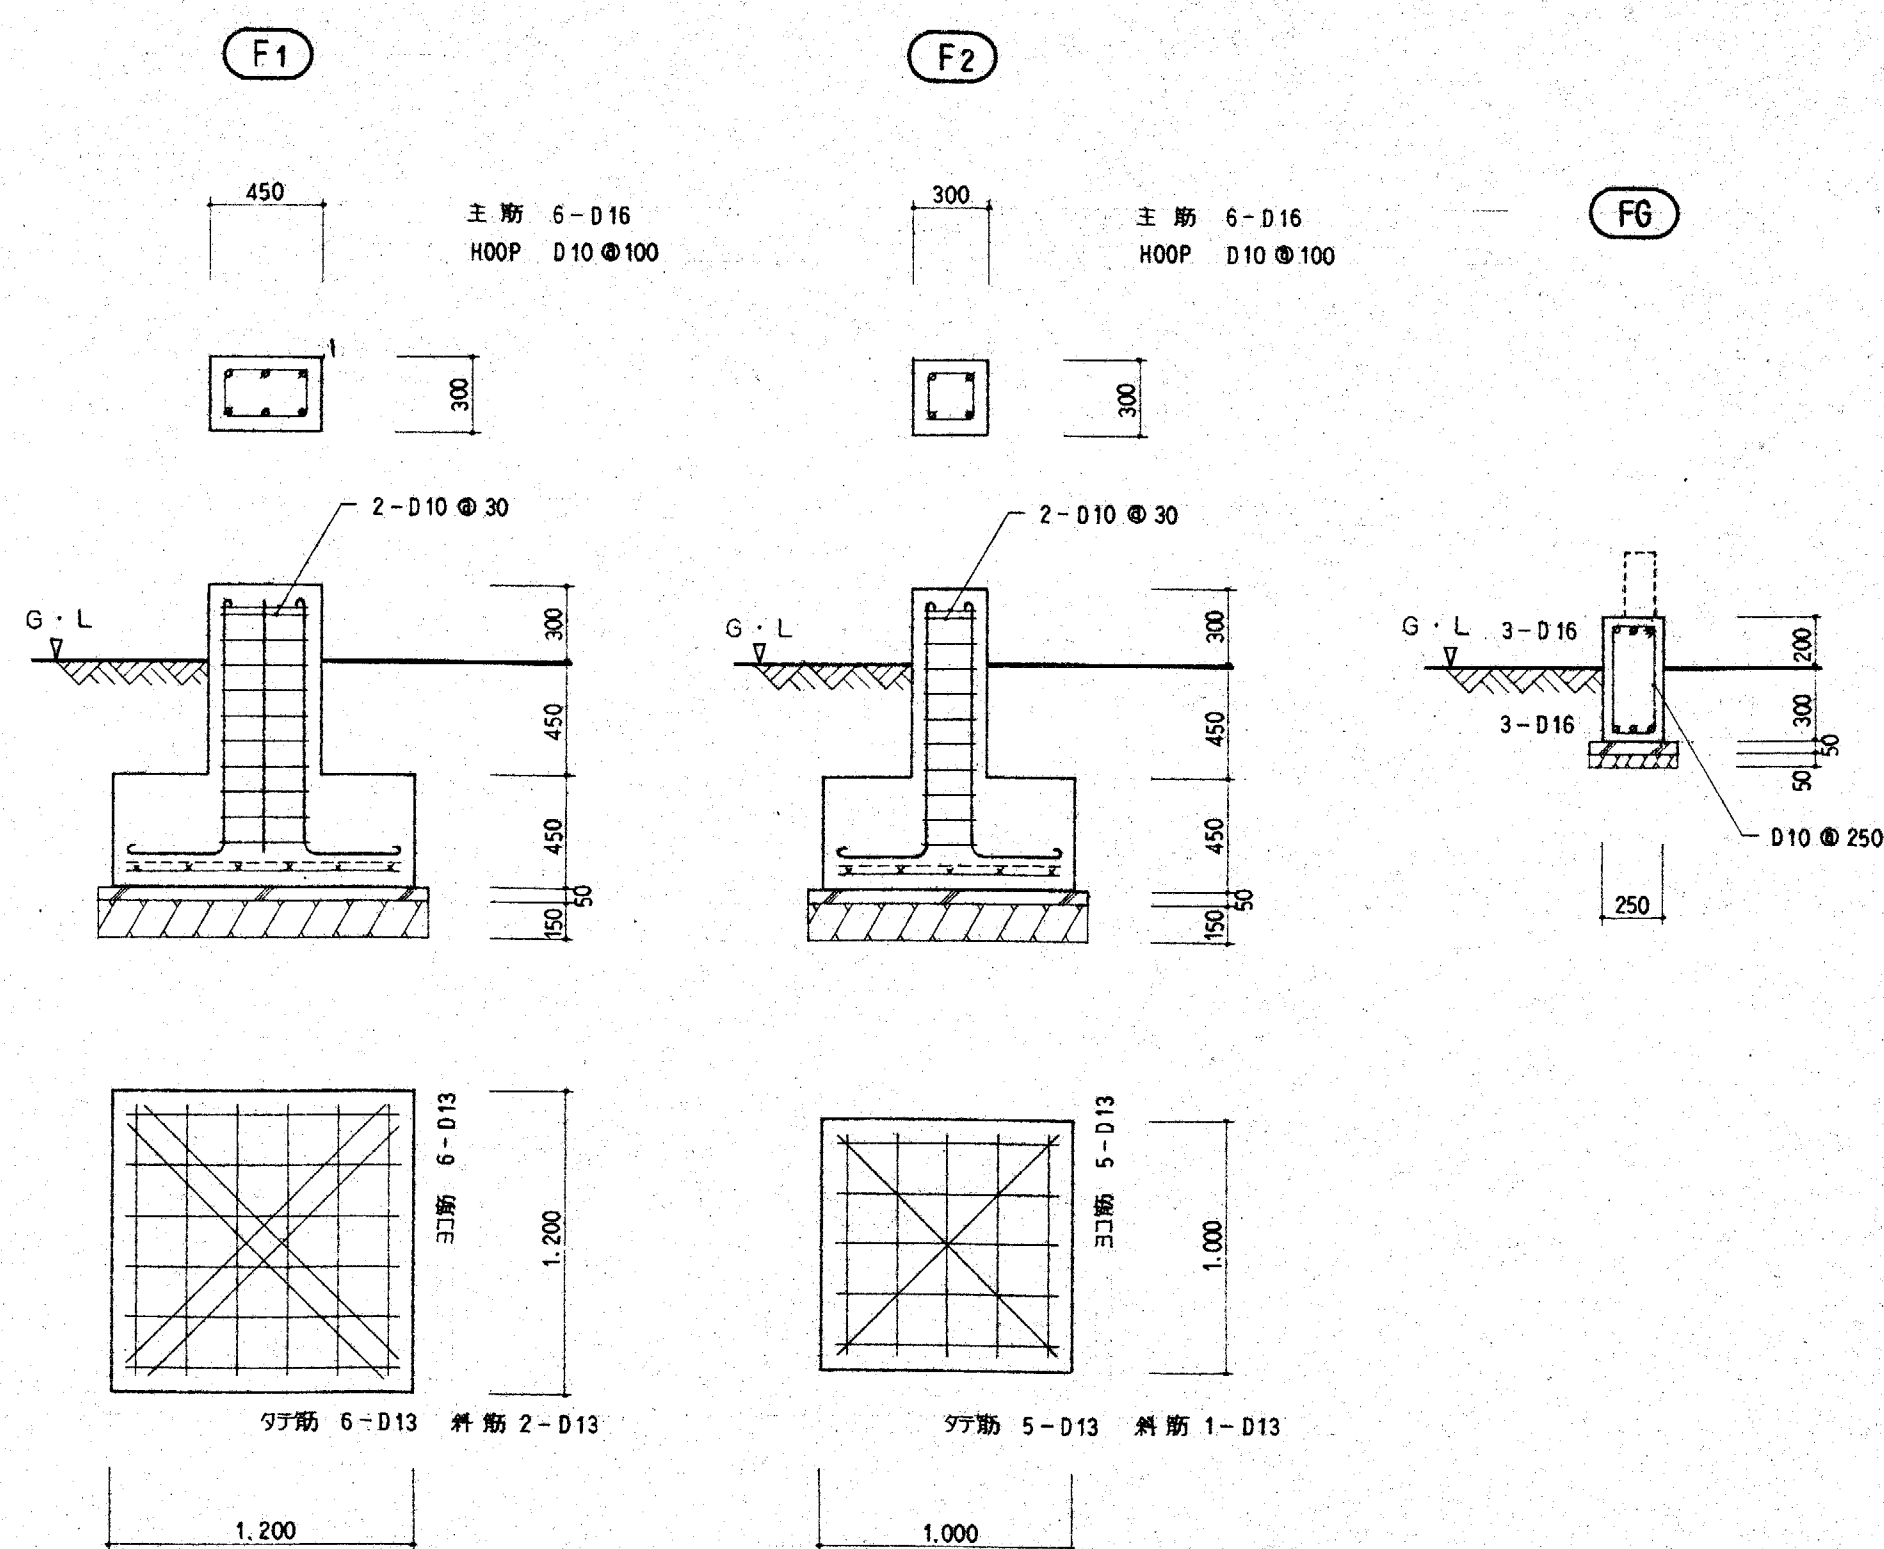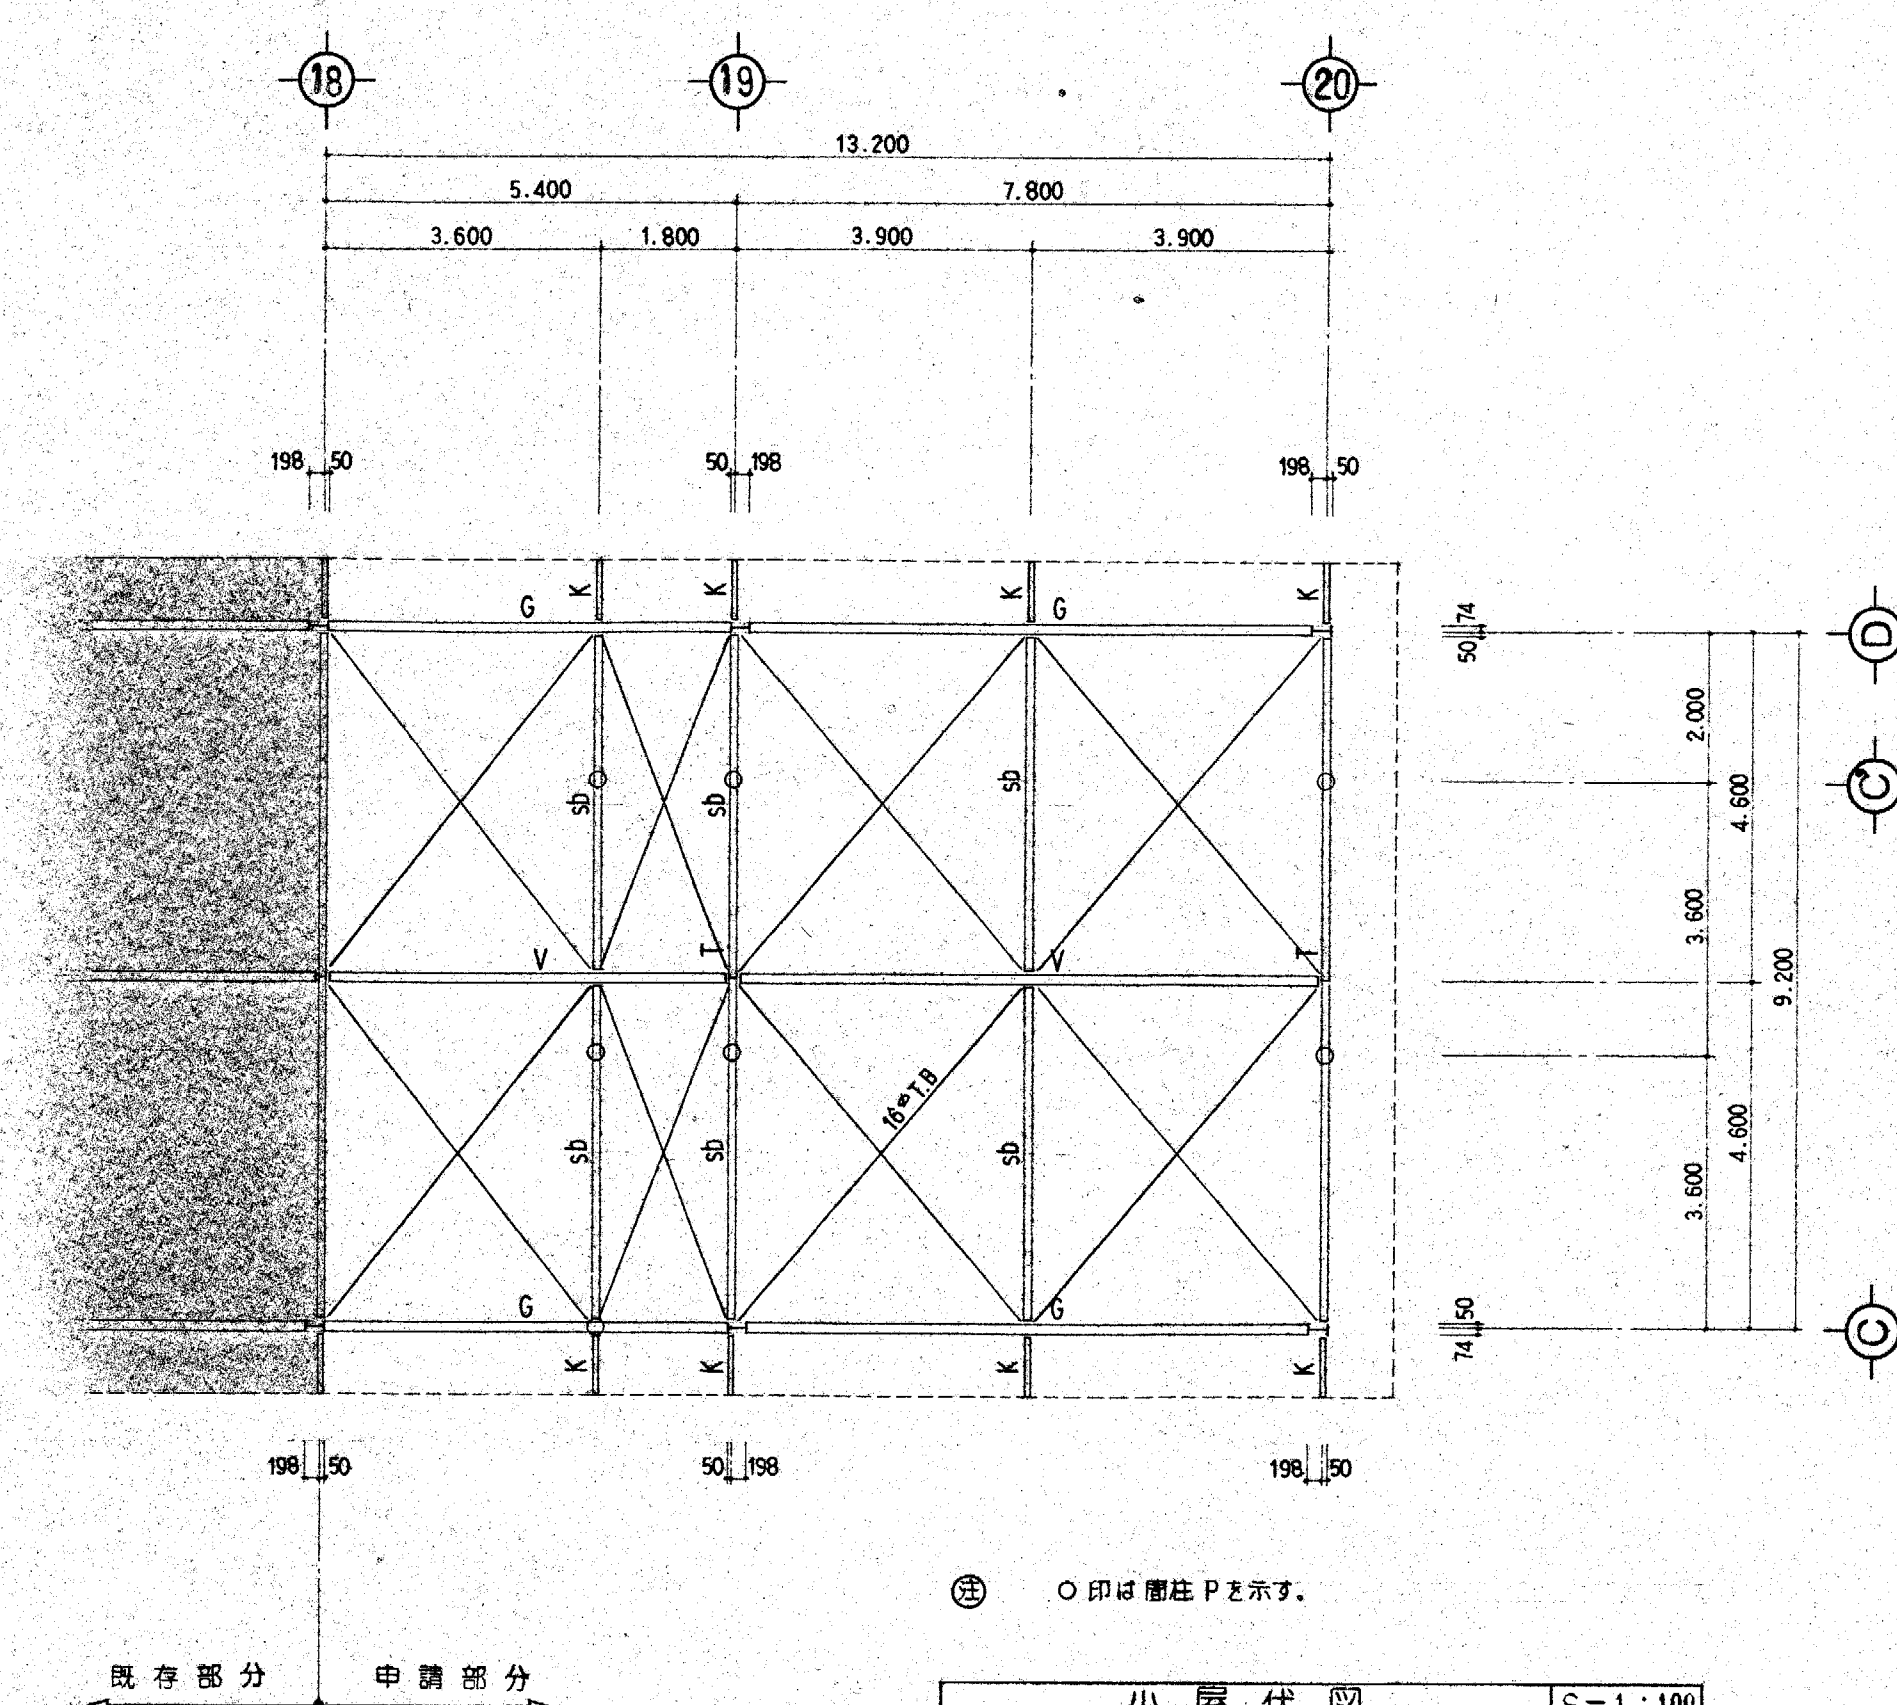





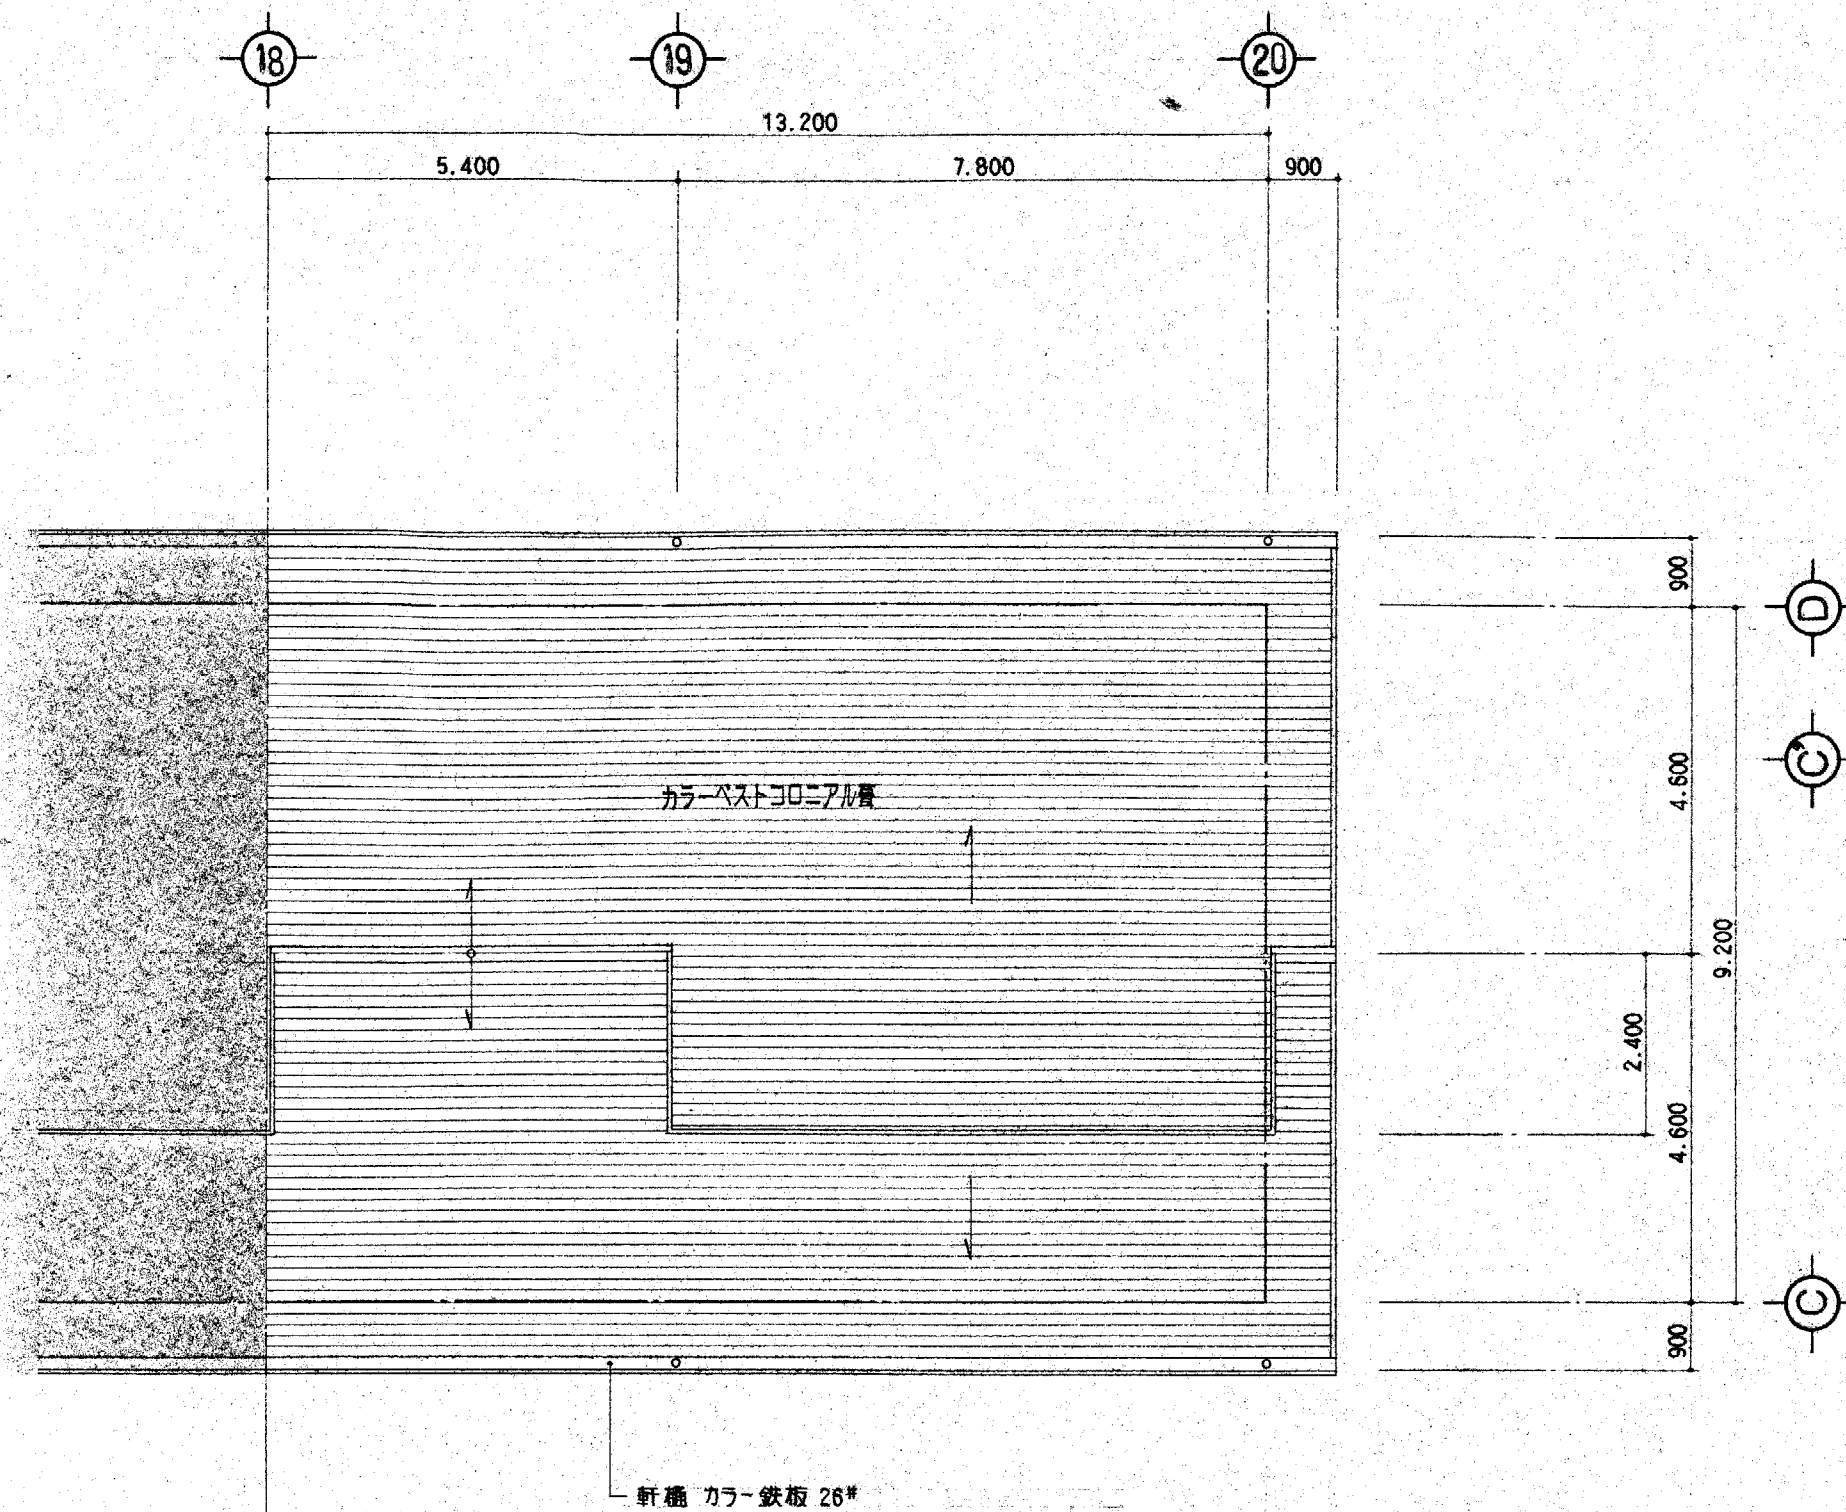



屋根伏図 S=1:100

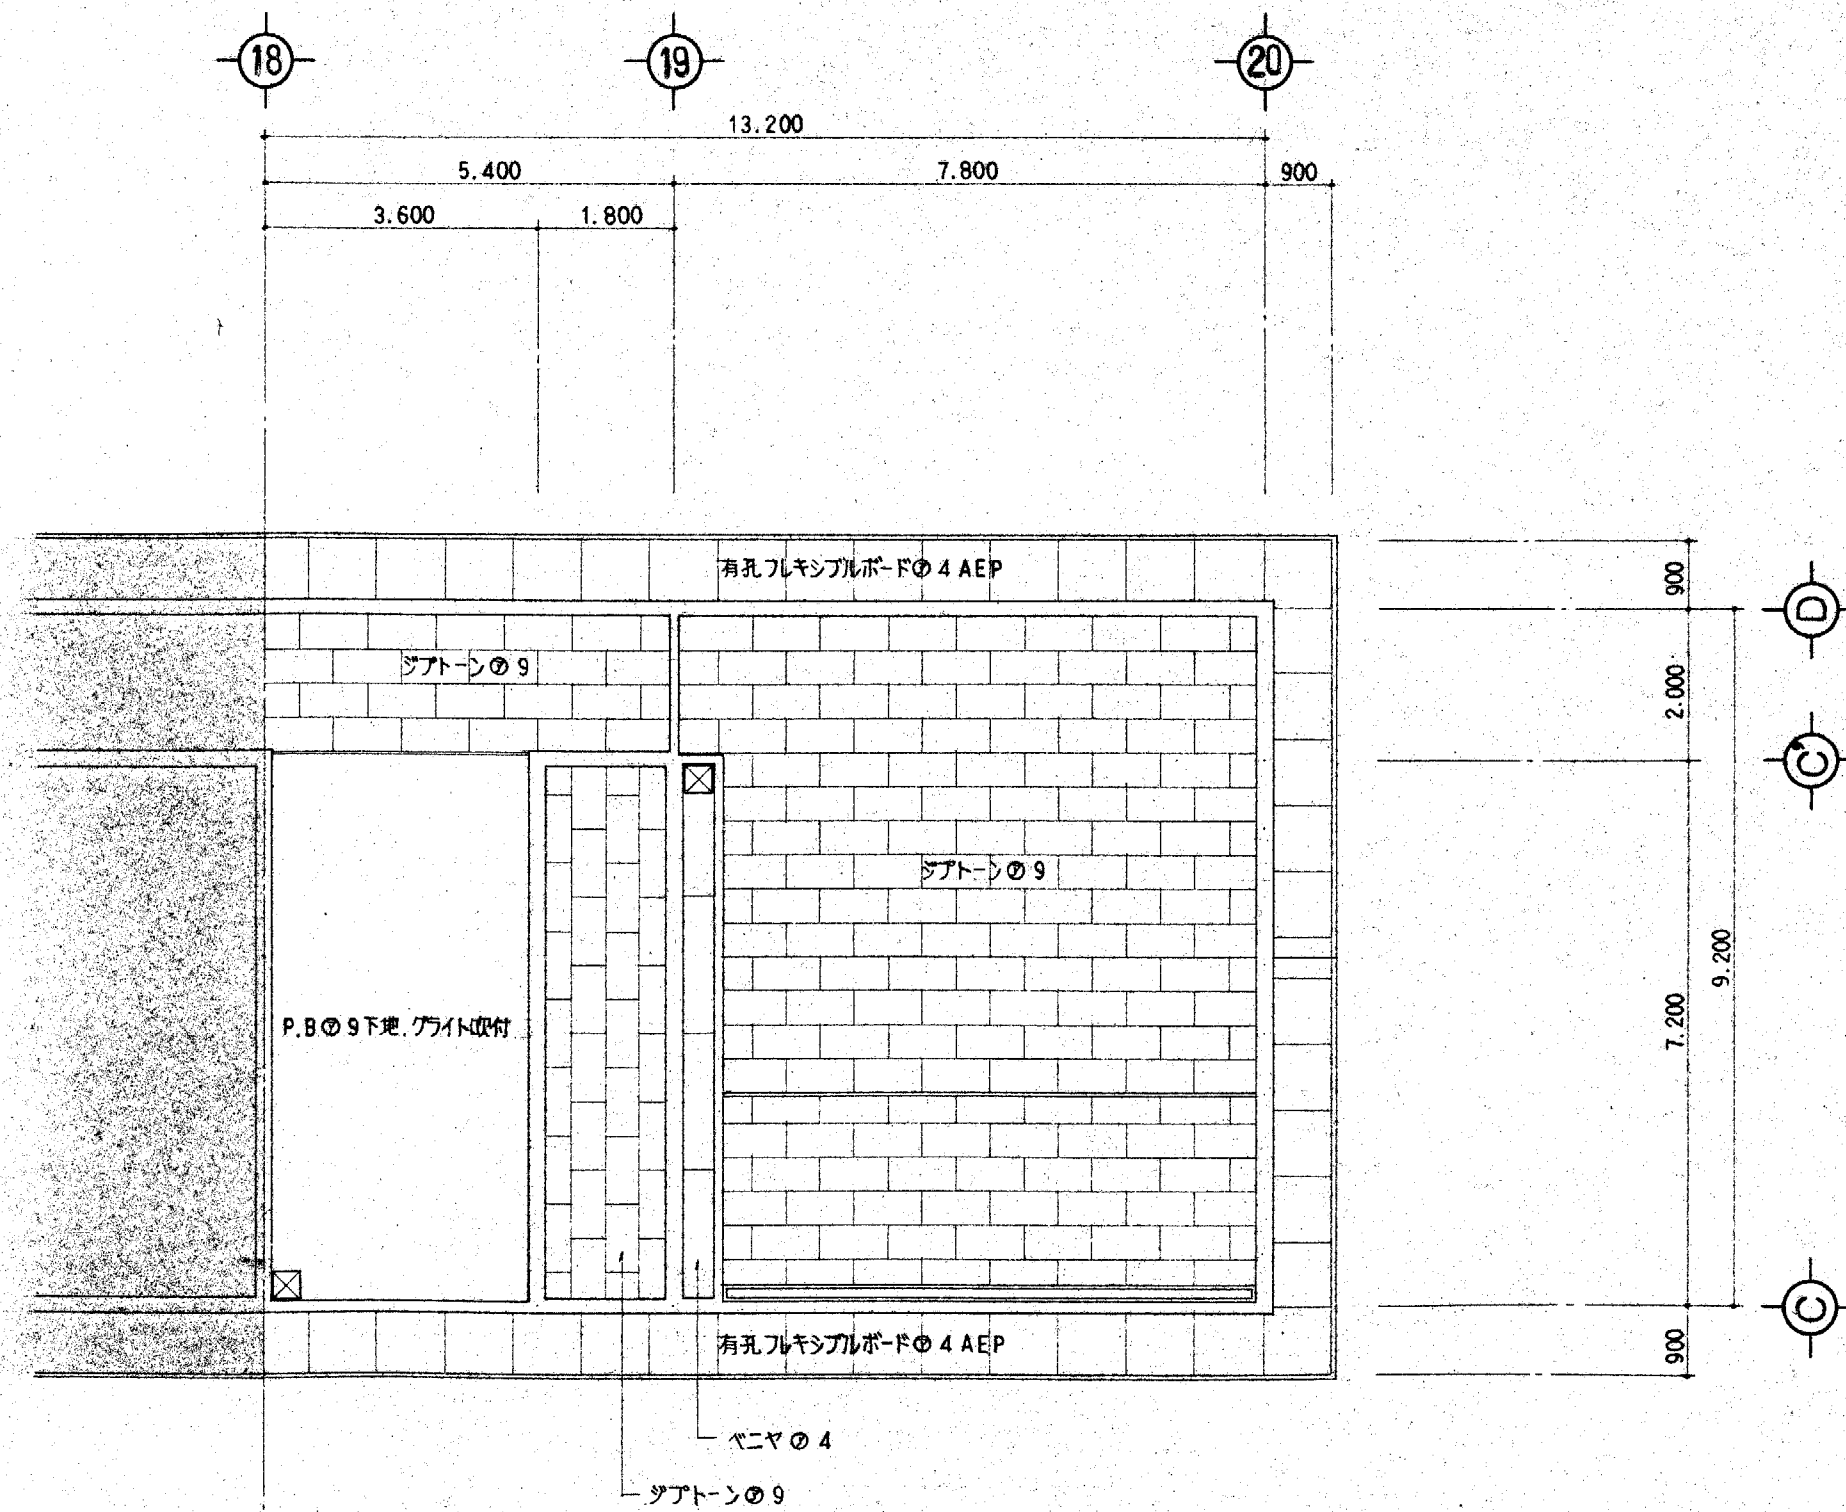


天井伏図 S=1:100

姿 図	1 AD		2 AD					
	名 称		ランマ付引違い戸					
	個所・個所数		保育室 ・ 1 個所					
	硝 子		透明硝子の3 ・ 腰 網入硝子の6.8					
	金 物		クレセント、二重水切(ステンレス)、四方アルミビス、三方水切					
見 込		70						
塗 装		—						
備 考		数層ステンレス ・ 補強方立						
姿 図	3 AD		4 AD					
	名 称		ランマ付引違い戸					
	個所・個所数		昇降室 ・ 1 個所					
	硝 子		透明硝子の3 ・ 腰 網入硝子の6.8					
	金 物		クレセント、二重水切(ステンレス)、四方アルミビス、三方水切					
見 込		70						
塗 装		—						
備 考		数層ステンレス						
姿 図	1 AW		1 WD		2 WD			
	名 称		引 違 い 戸 4 連		引違いベニヤフラッシュ戸、はめ殺しランマ		引引きベニヤフラッシュ戸、はめ殺しランマ	
	個所・個所数		保育室 ・ 1 個所		保育室 ・ 1 個所		教室室 ・ 1 個所	
	硝 子		透明硝子の3		透明硝子の3		同 左	
	金 物		二重水切、アルミビス、オペレーター装置		引手、戸車、レール、ネジ締り錠		引手、戸車、レール、リジダー錠錠、ガラリ	
見 込		70		36		36		
塗 装		—		麻ベニヤ O.P		同 左		
備 考		補強方立		—		—		

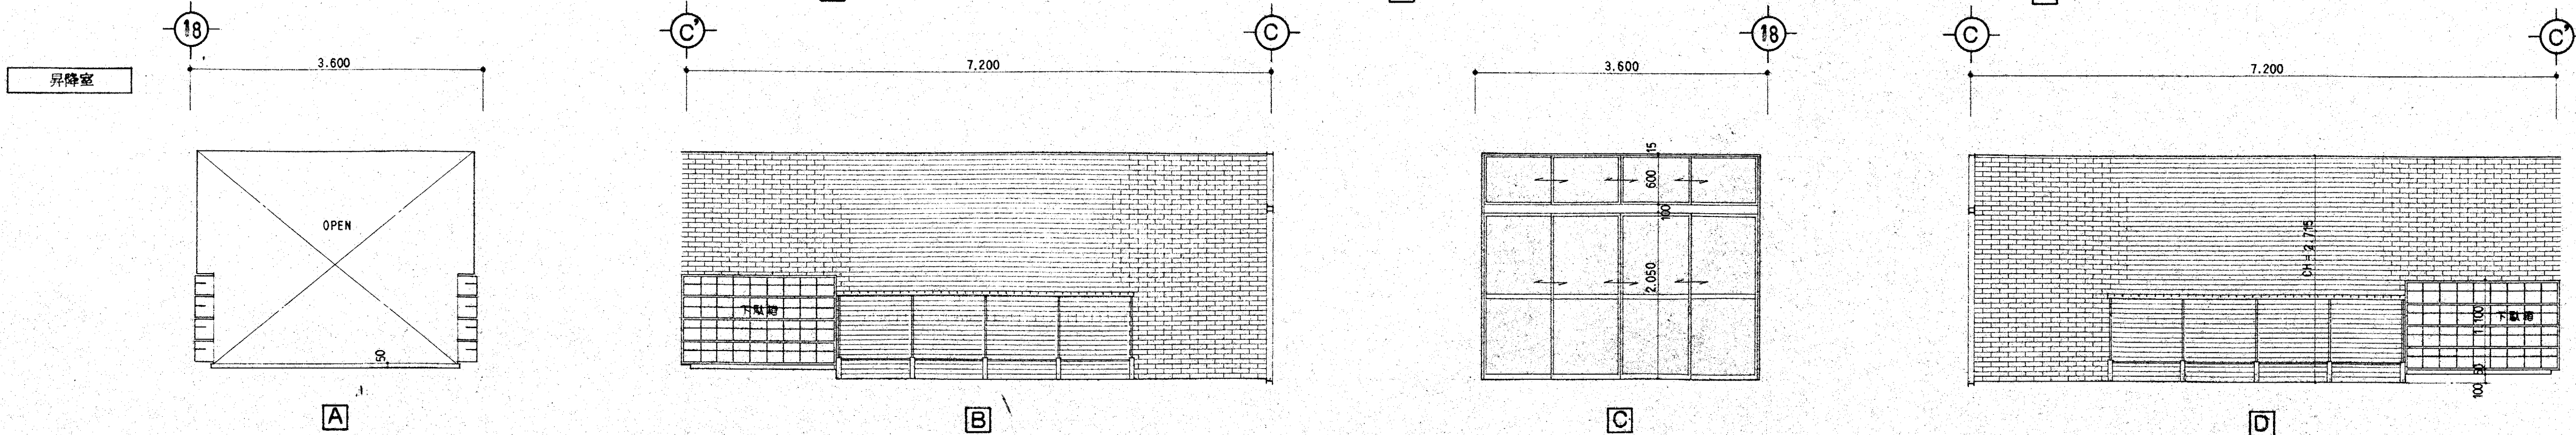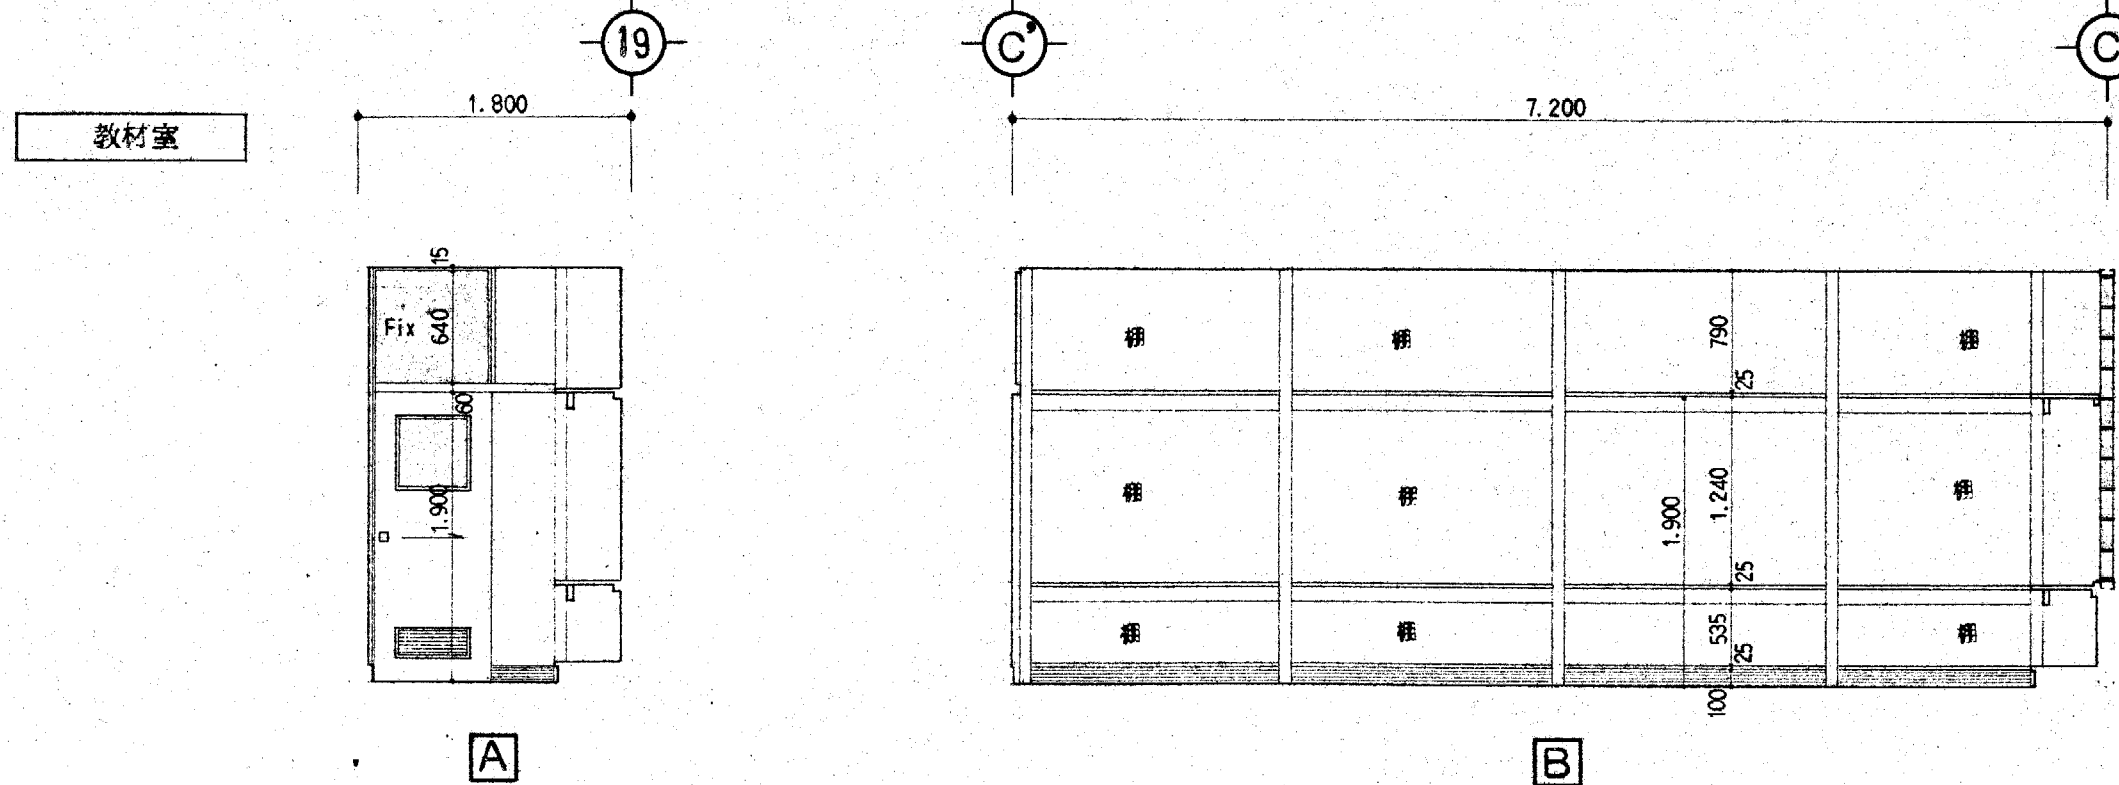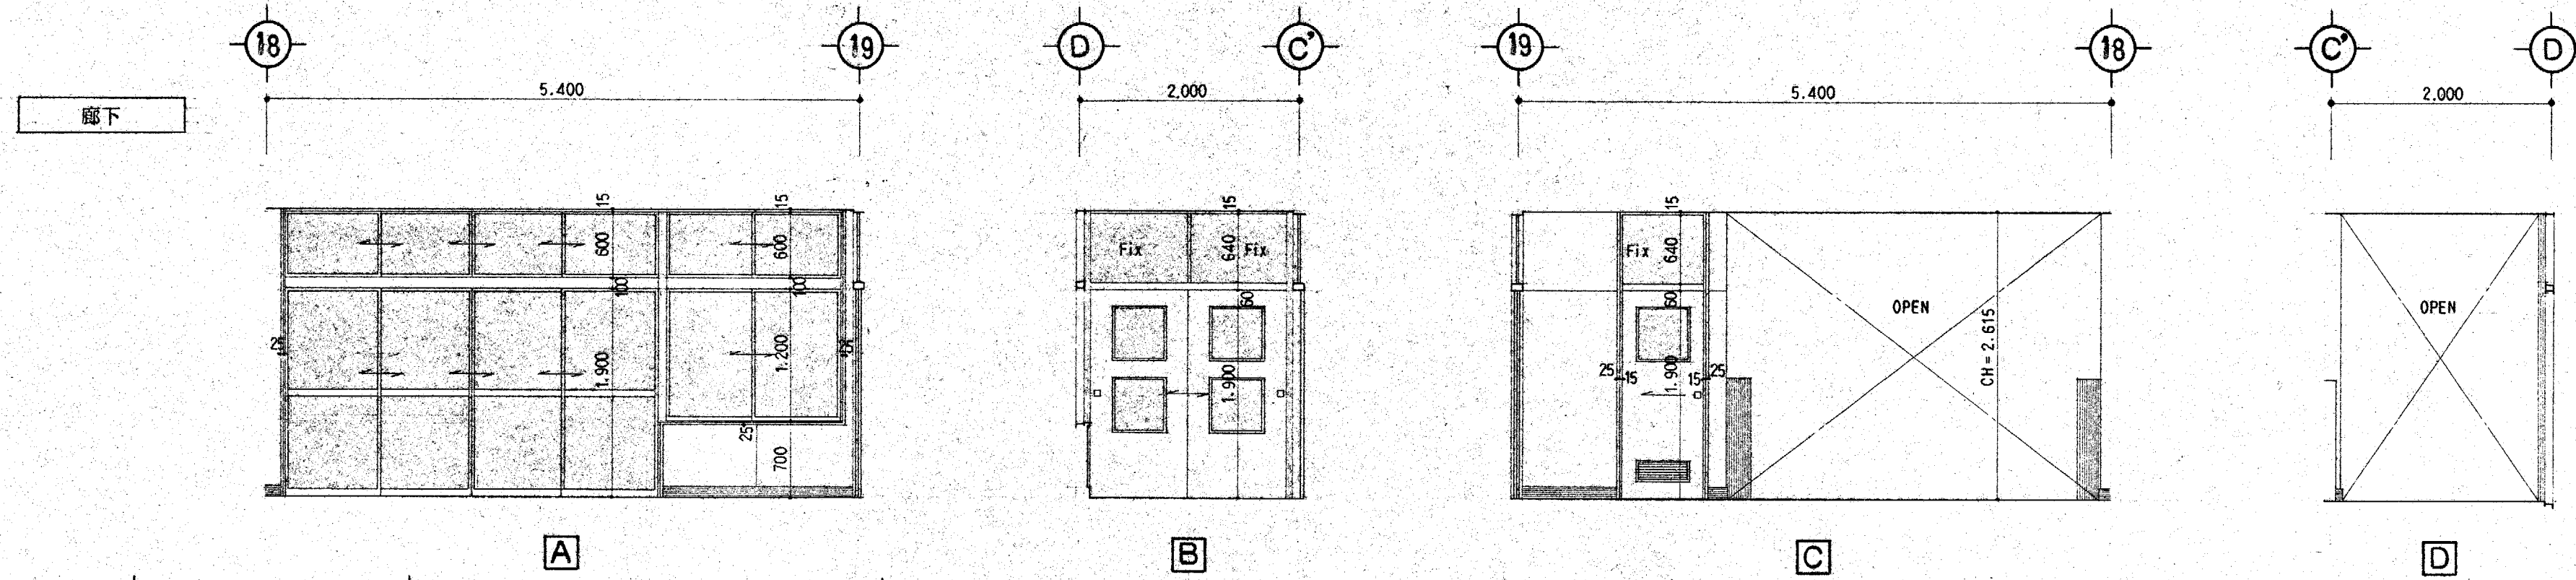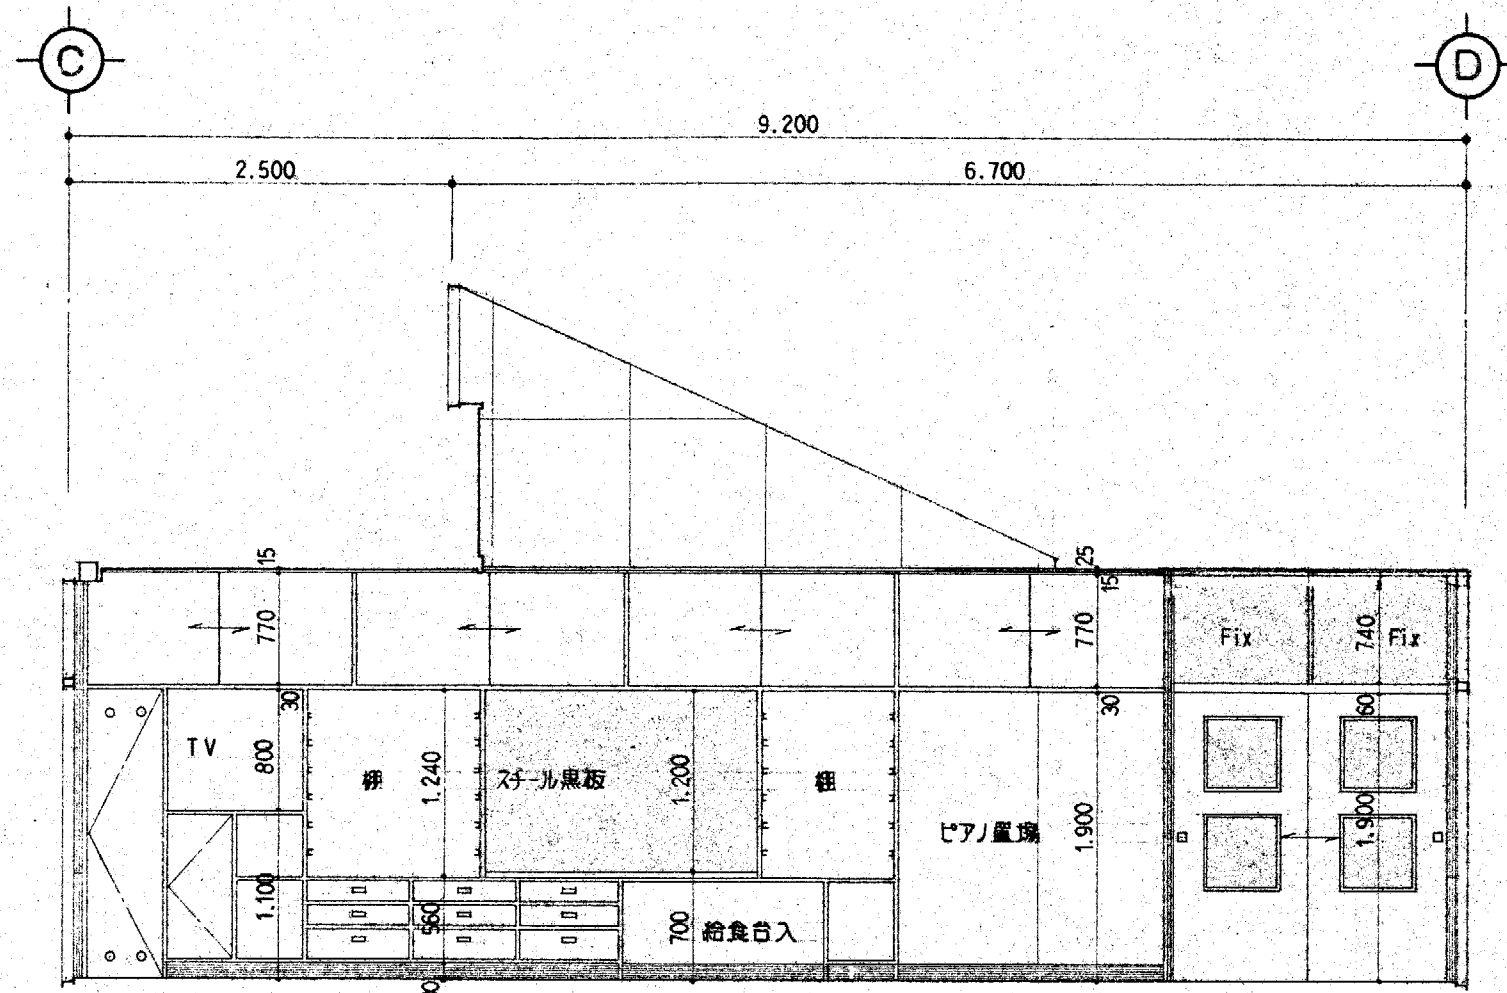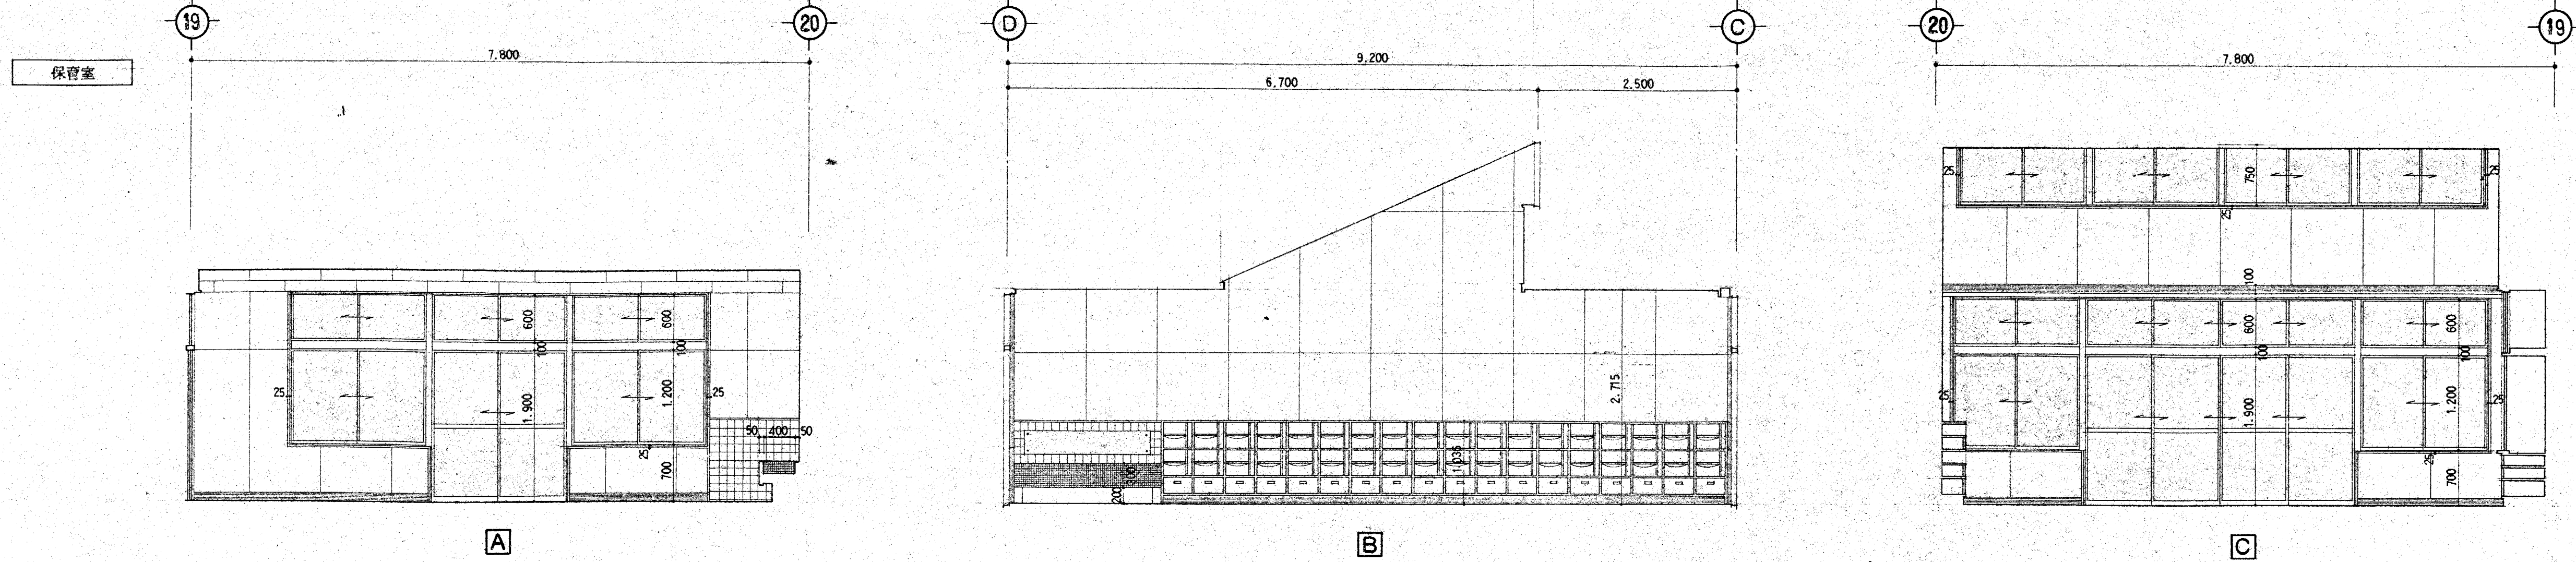


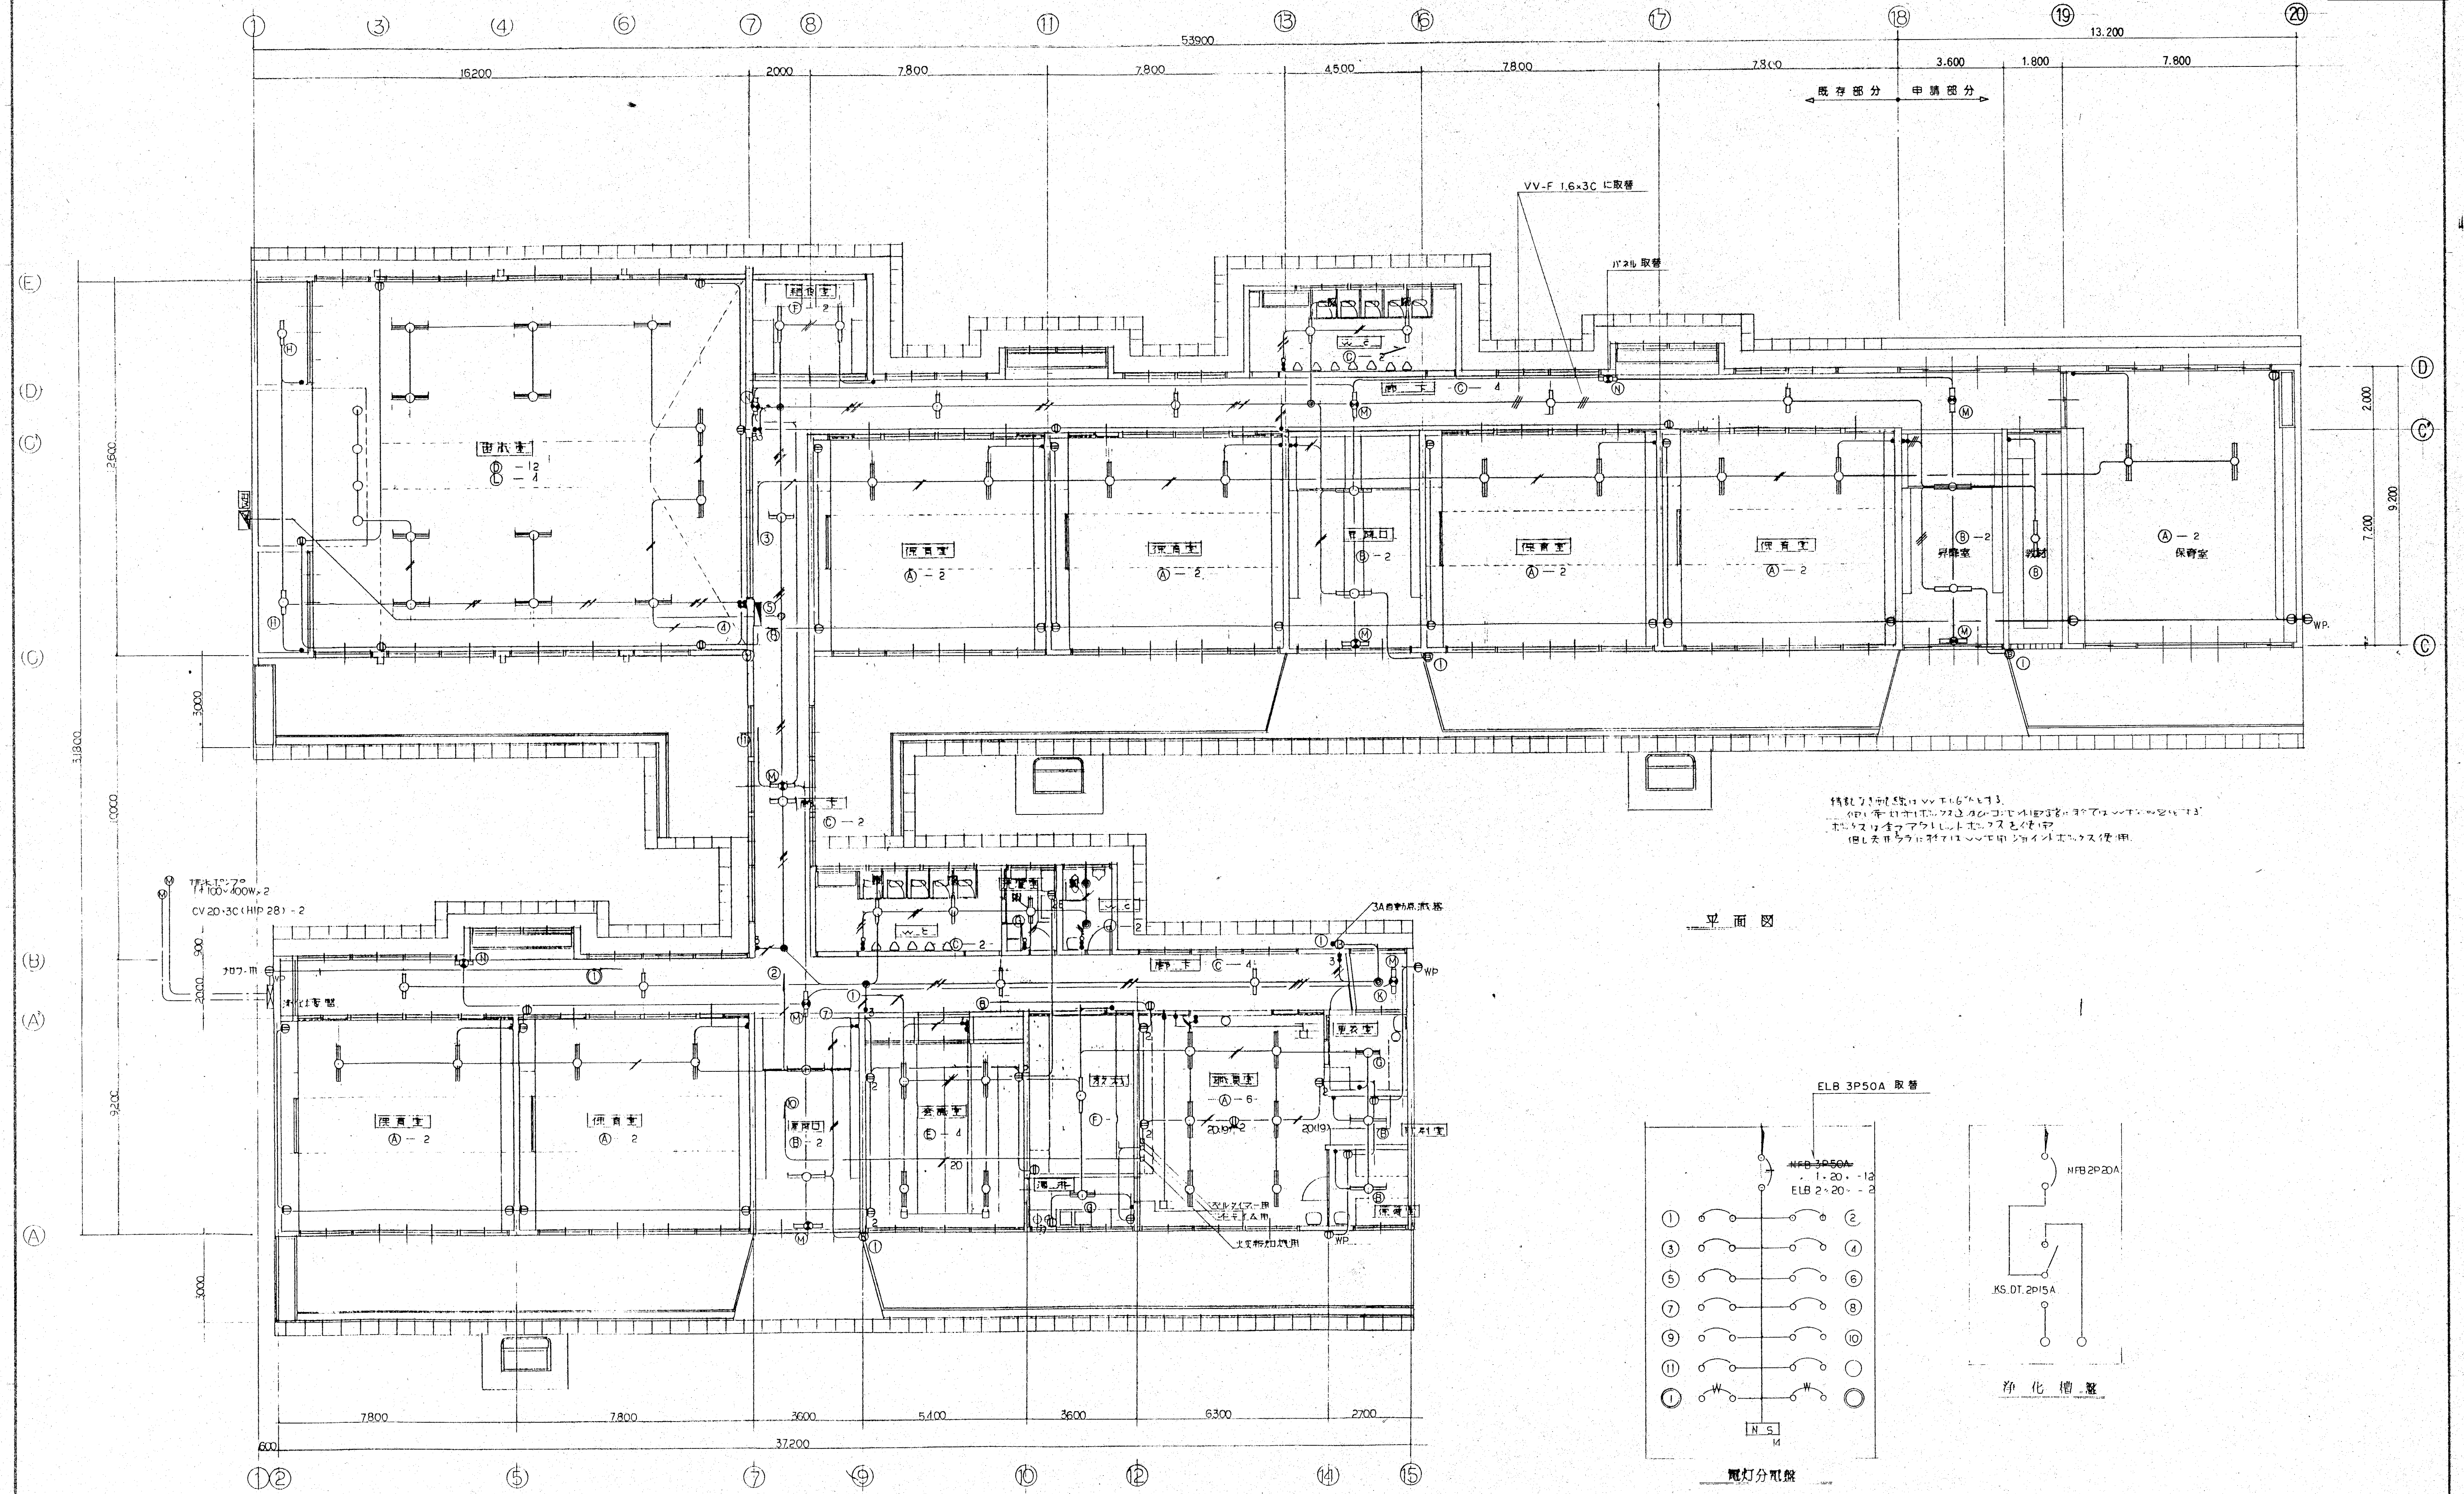

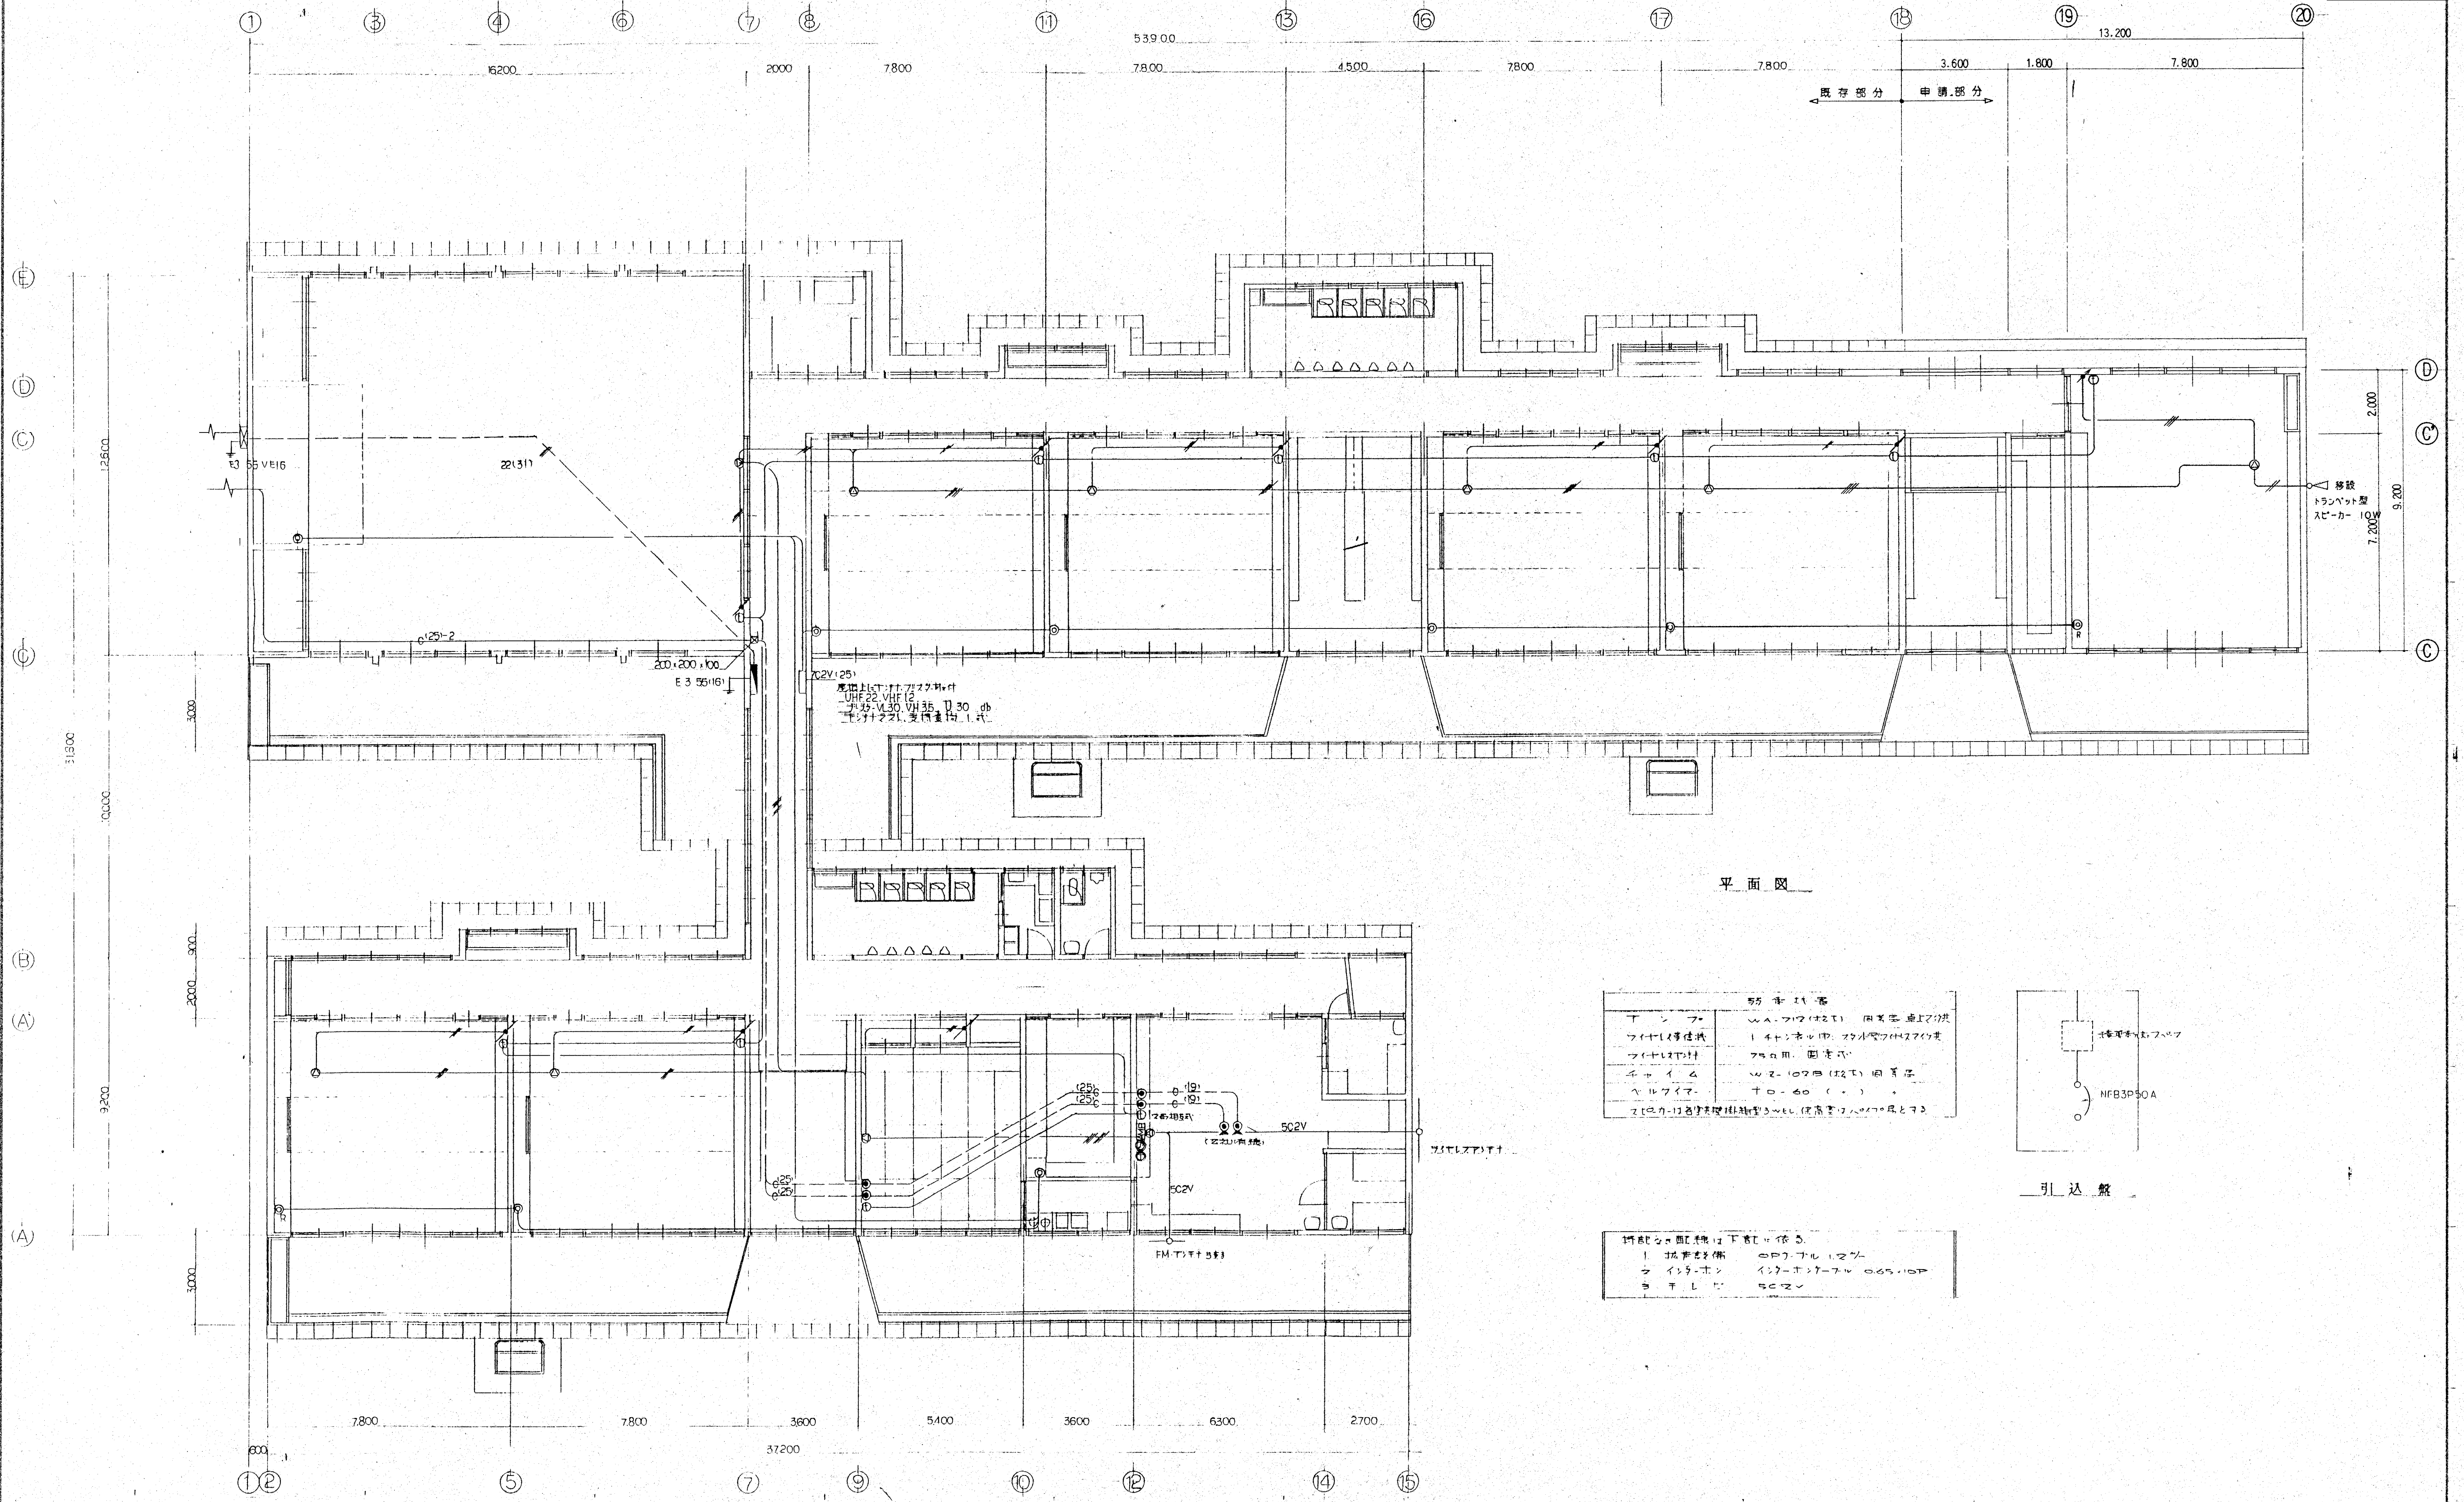


平面図


設備仕様	
ランプ	W.A. フロア付 (27W) 国産品 直下型
ワイヤレス機	1 40W 市電用、2 40W 市電用、3 40W 市電用
ワイヤレス機	2 40W 市電用、3 40W 市電用
チャイム	W.A. 10W 市電用 (27W) 国産品
ヘルプマイク	10-60 ()
スピーカーは各室に設置し、必要に応じて増設する	

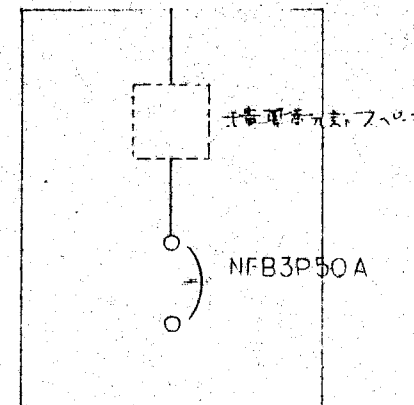


引込盤

配線図の下部に示す	
1 音声設備	0.5W 12V
2 インターホン	10W 市電用 0.6W 10V
3 音声機	502V

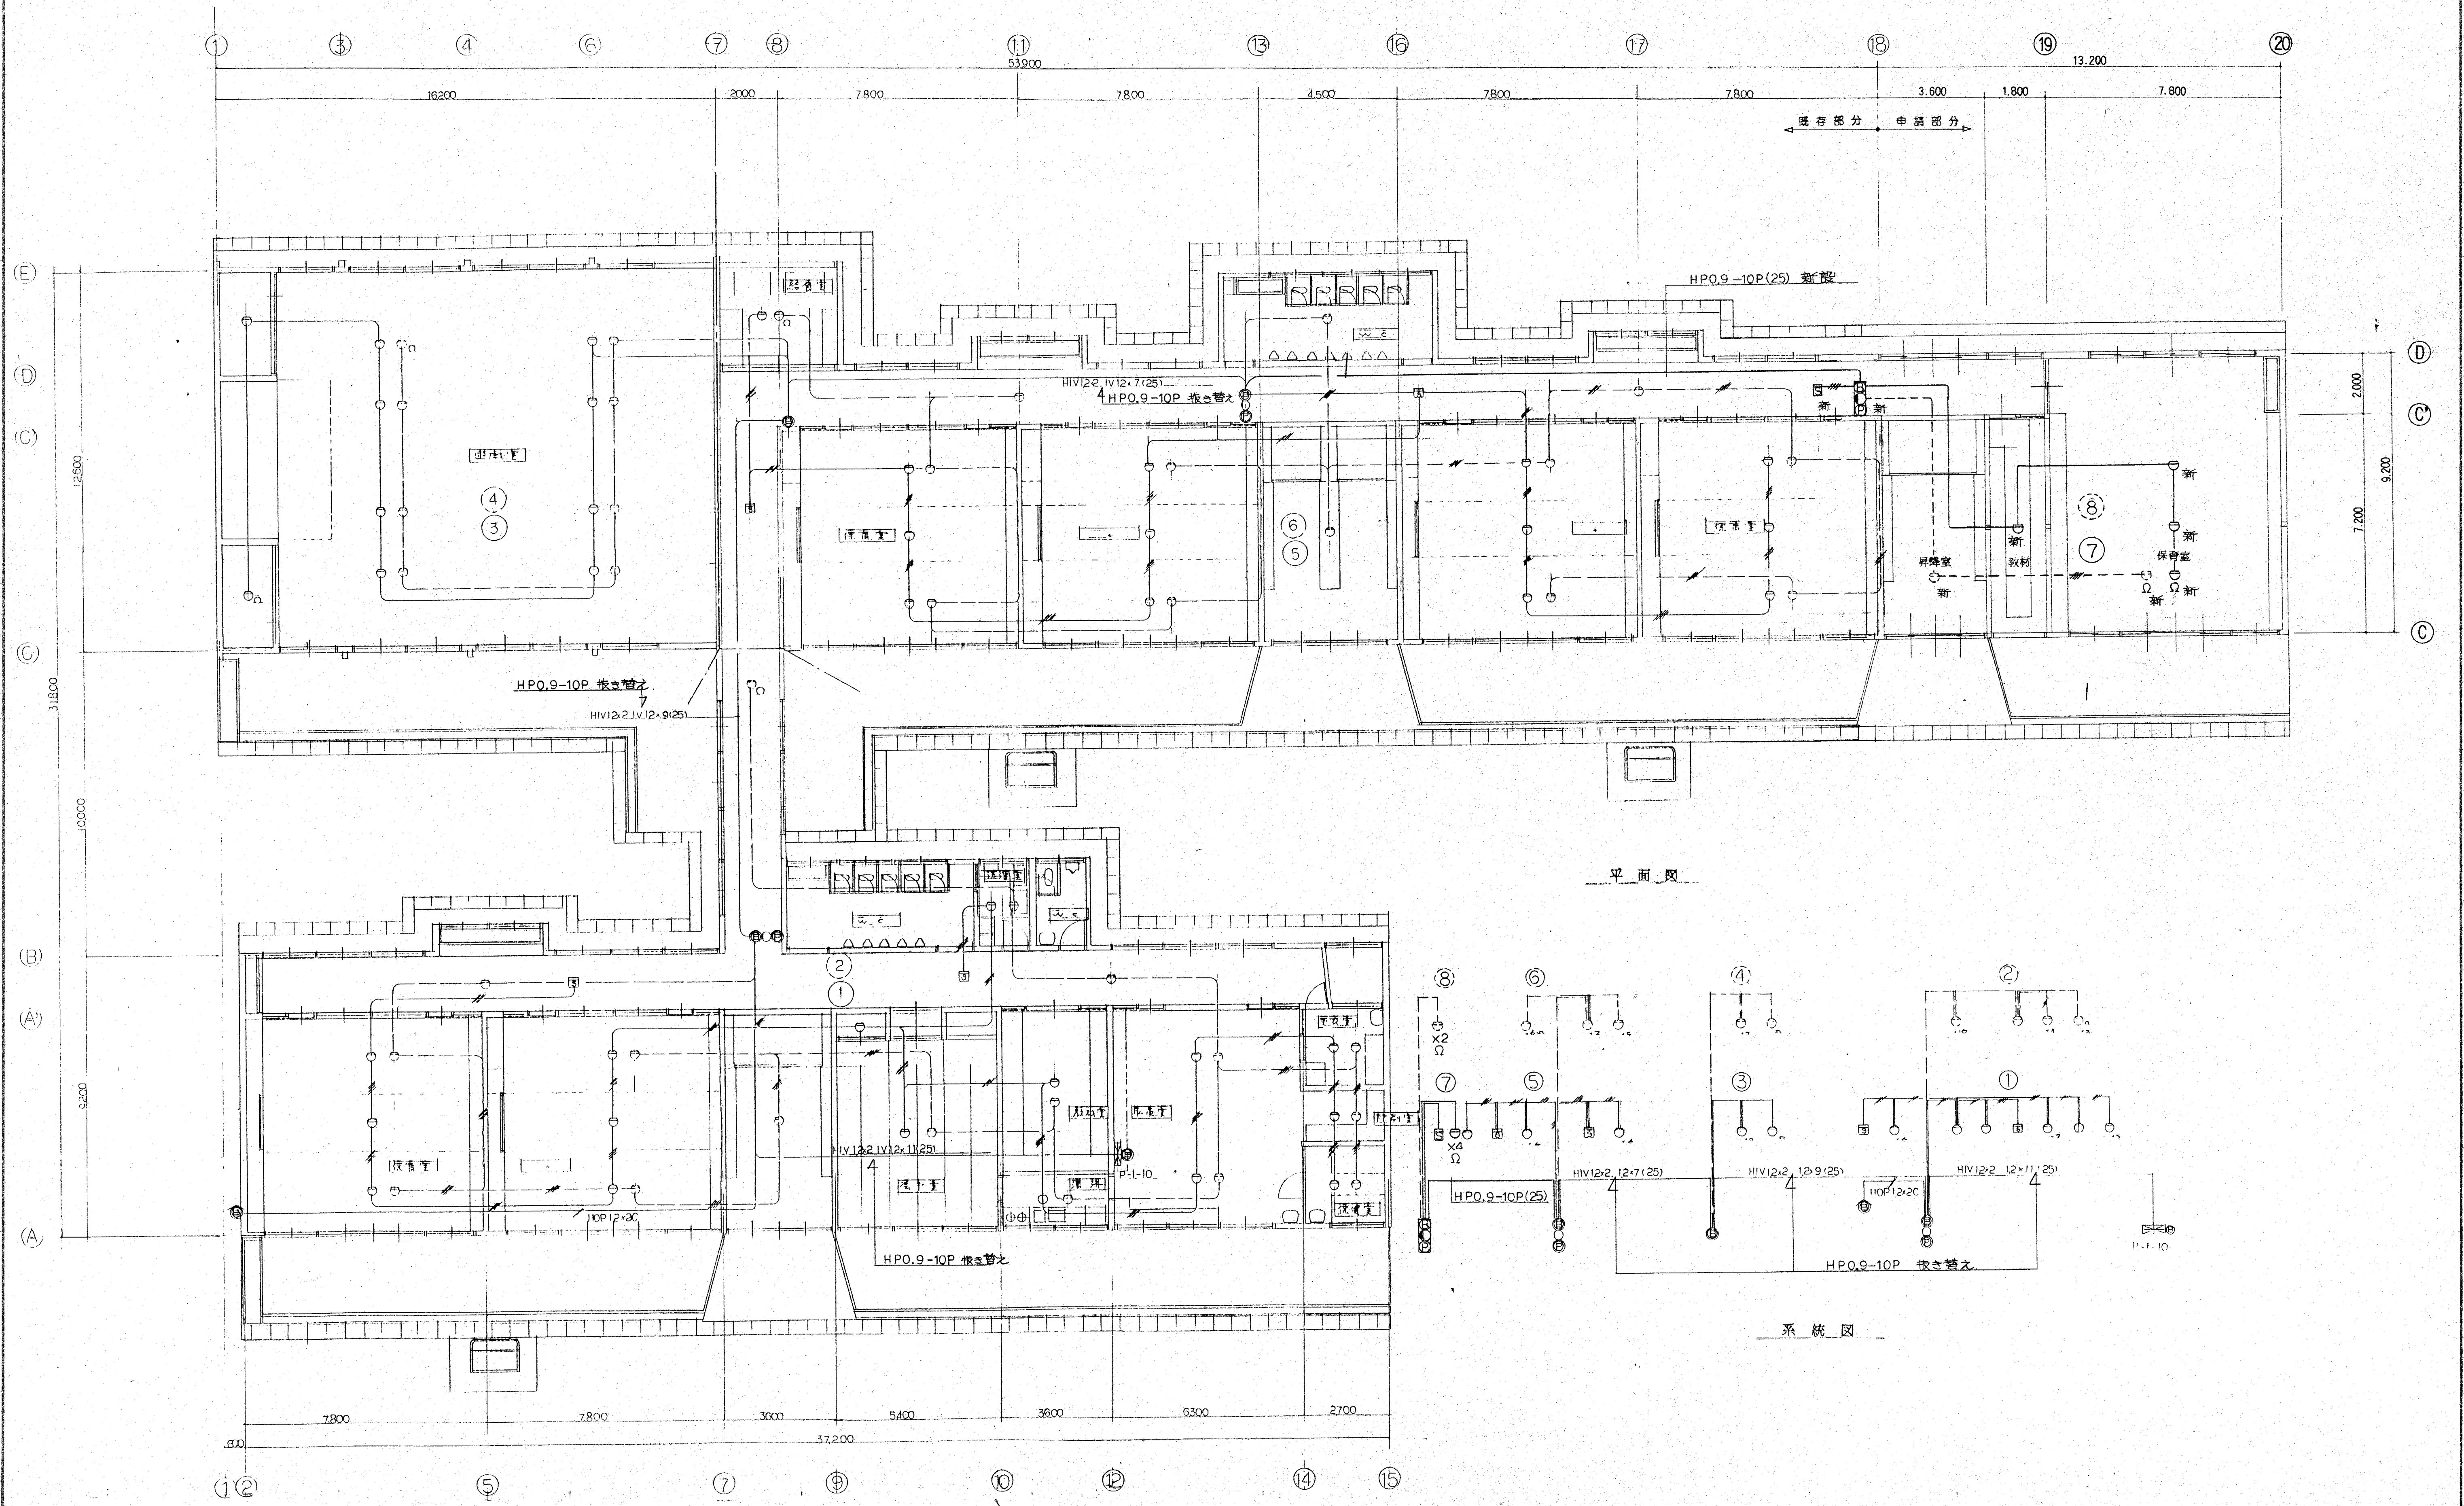

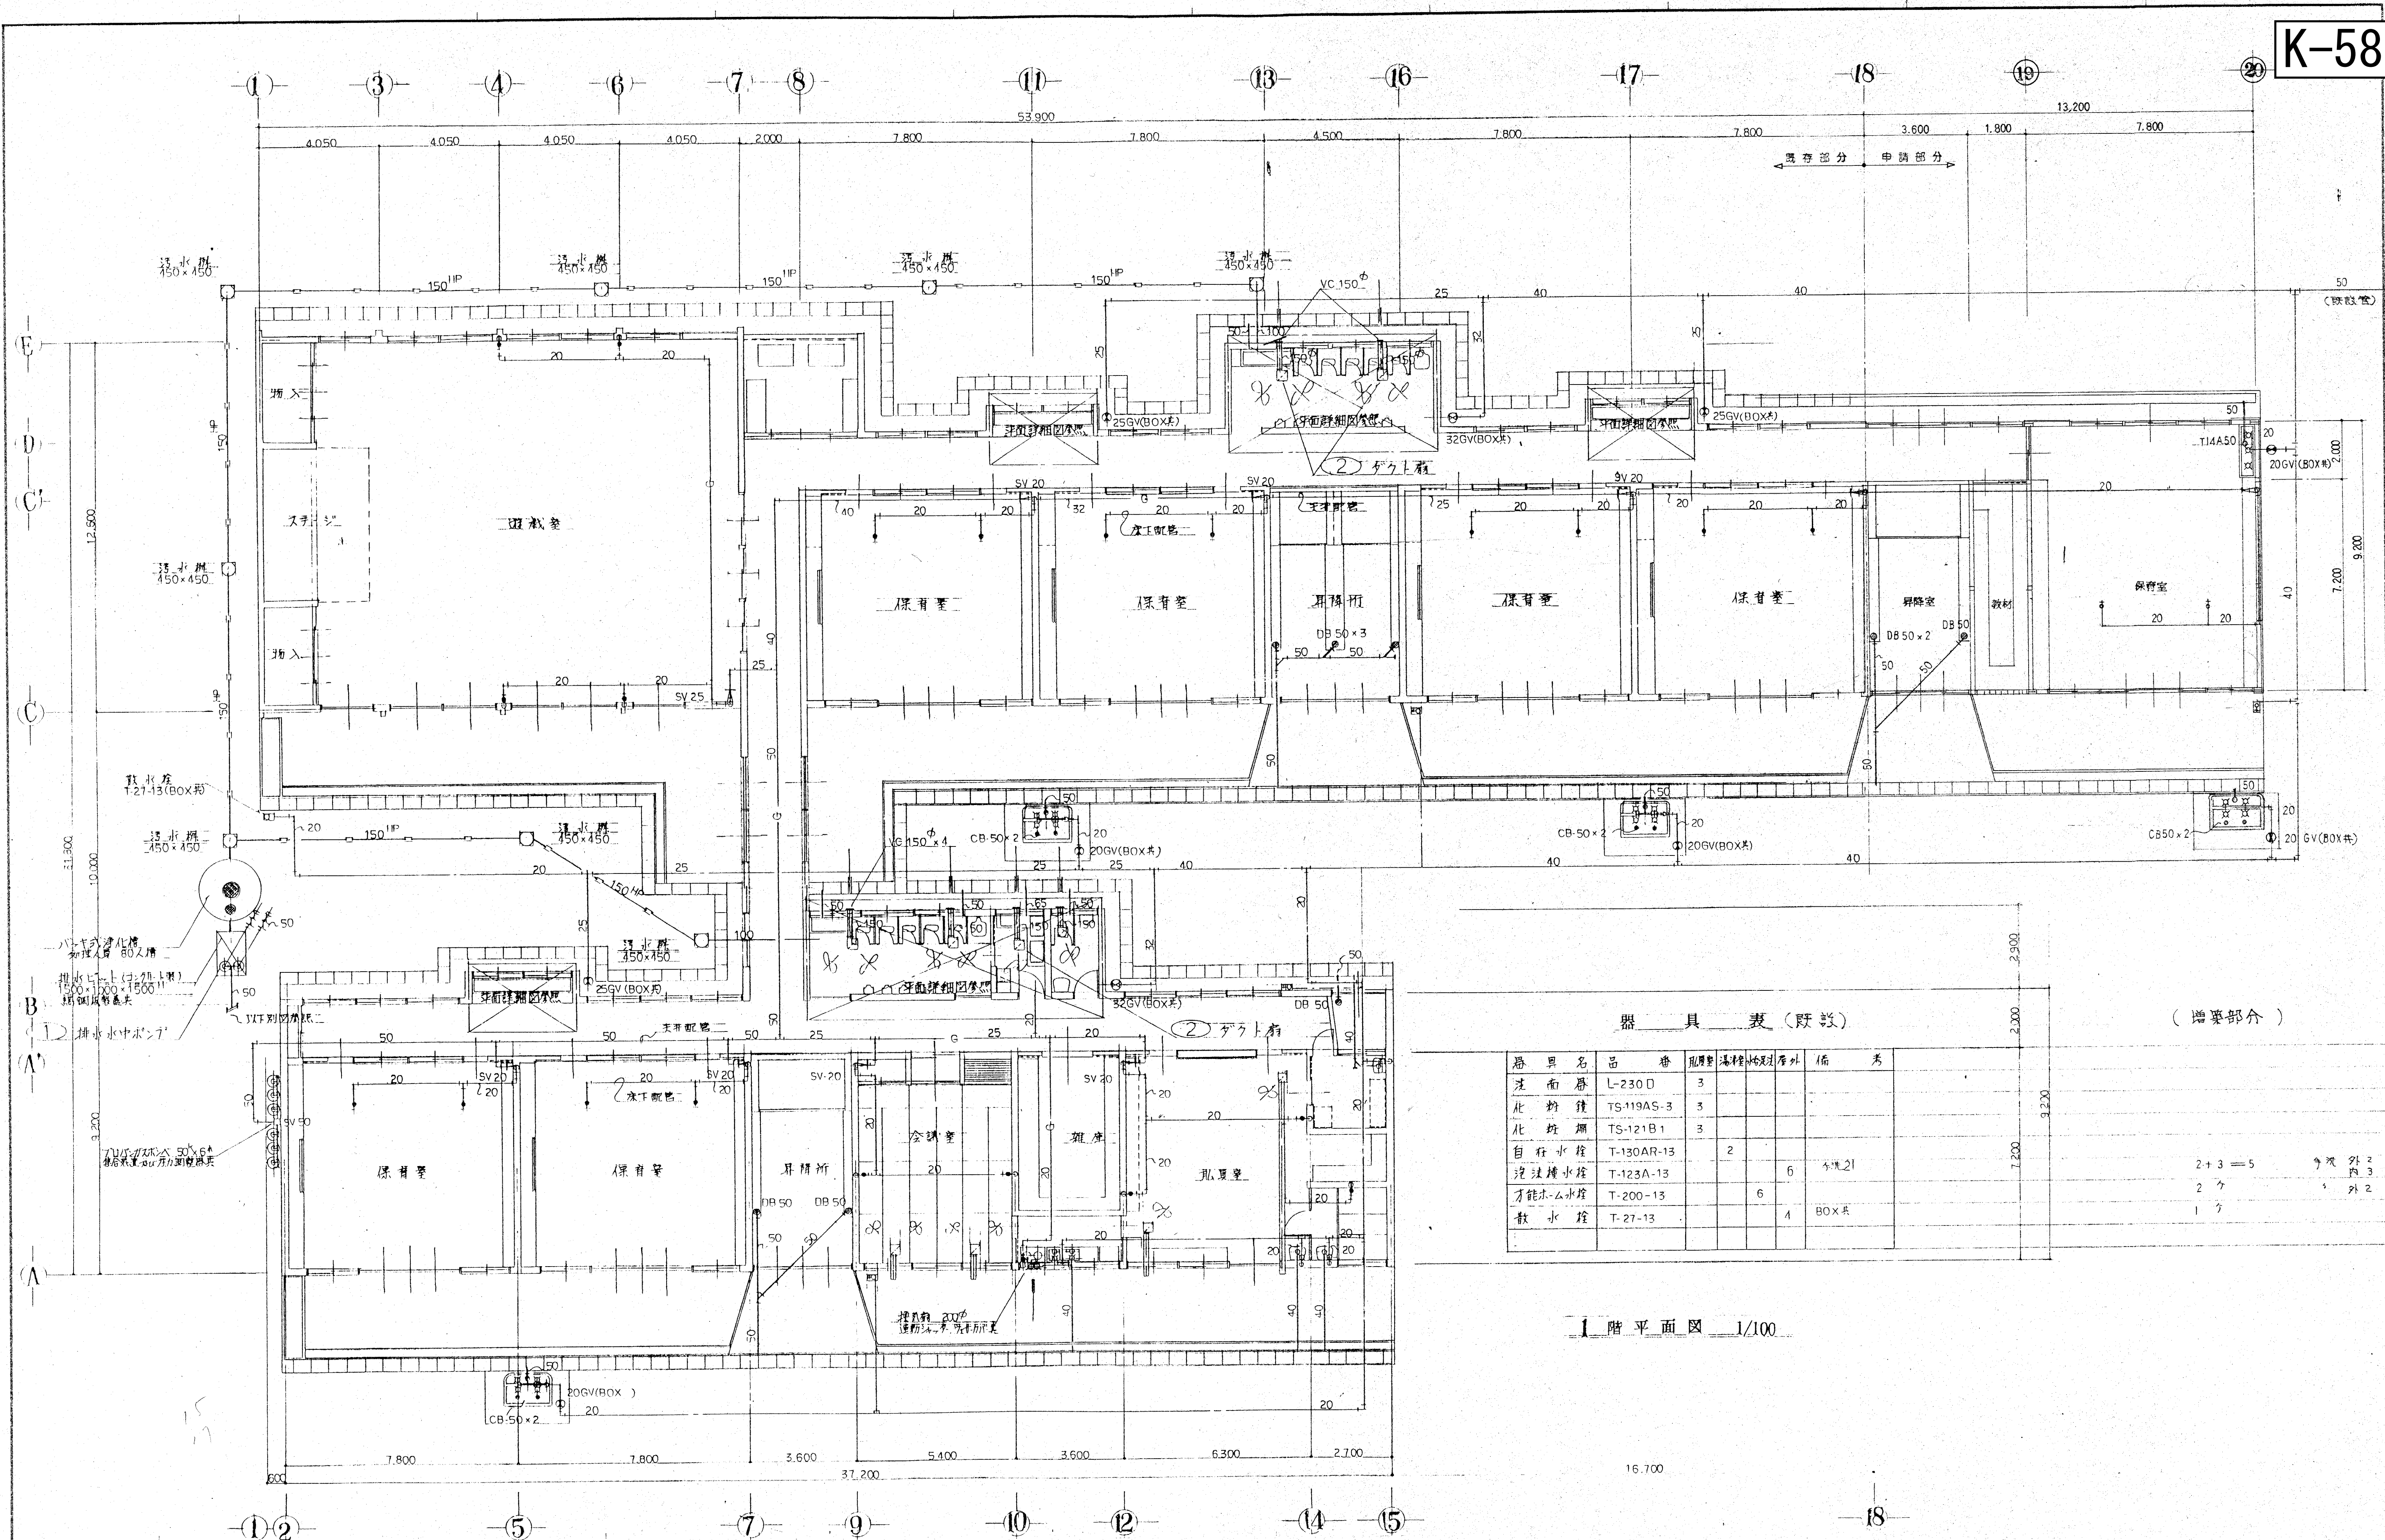

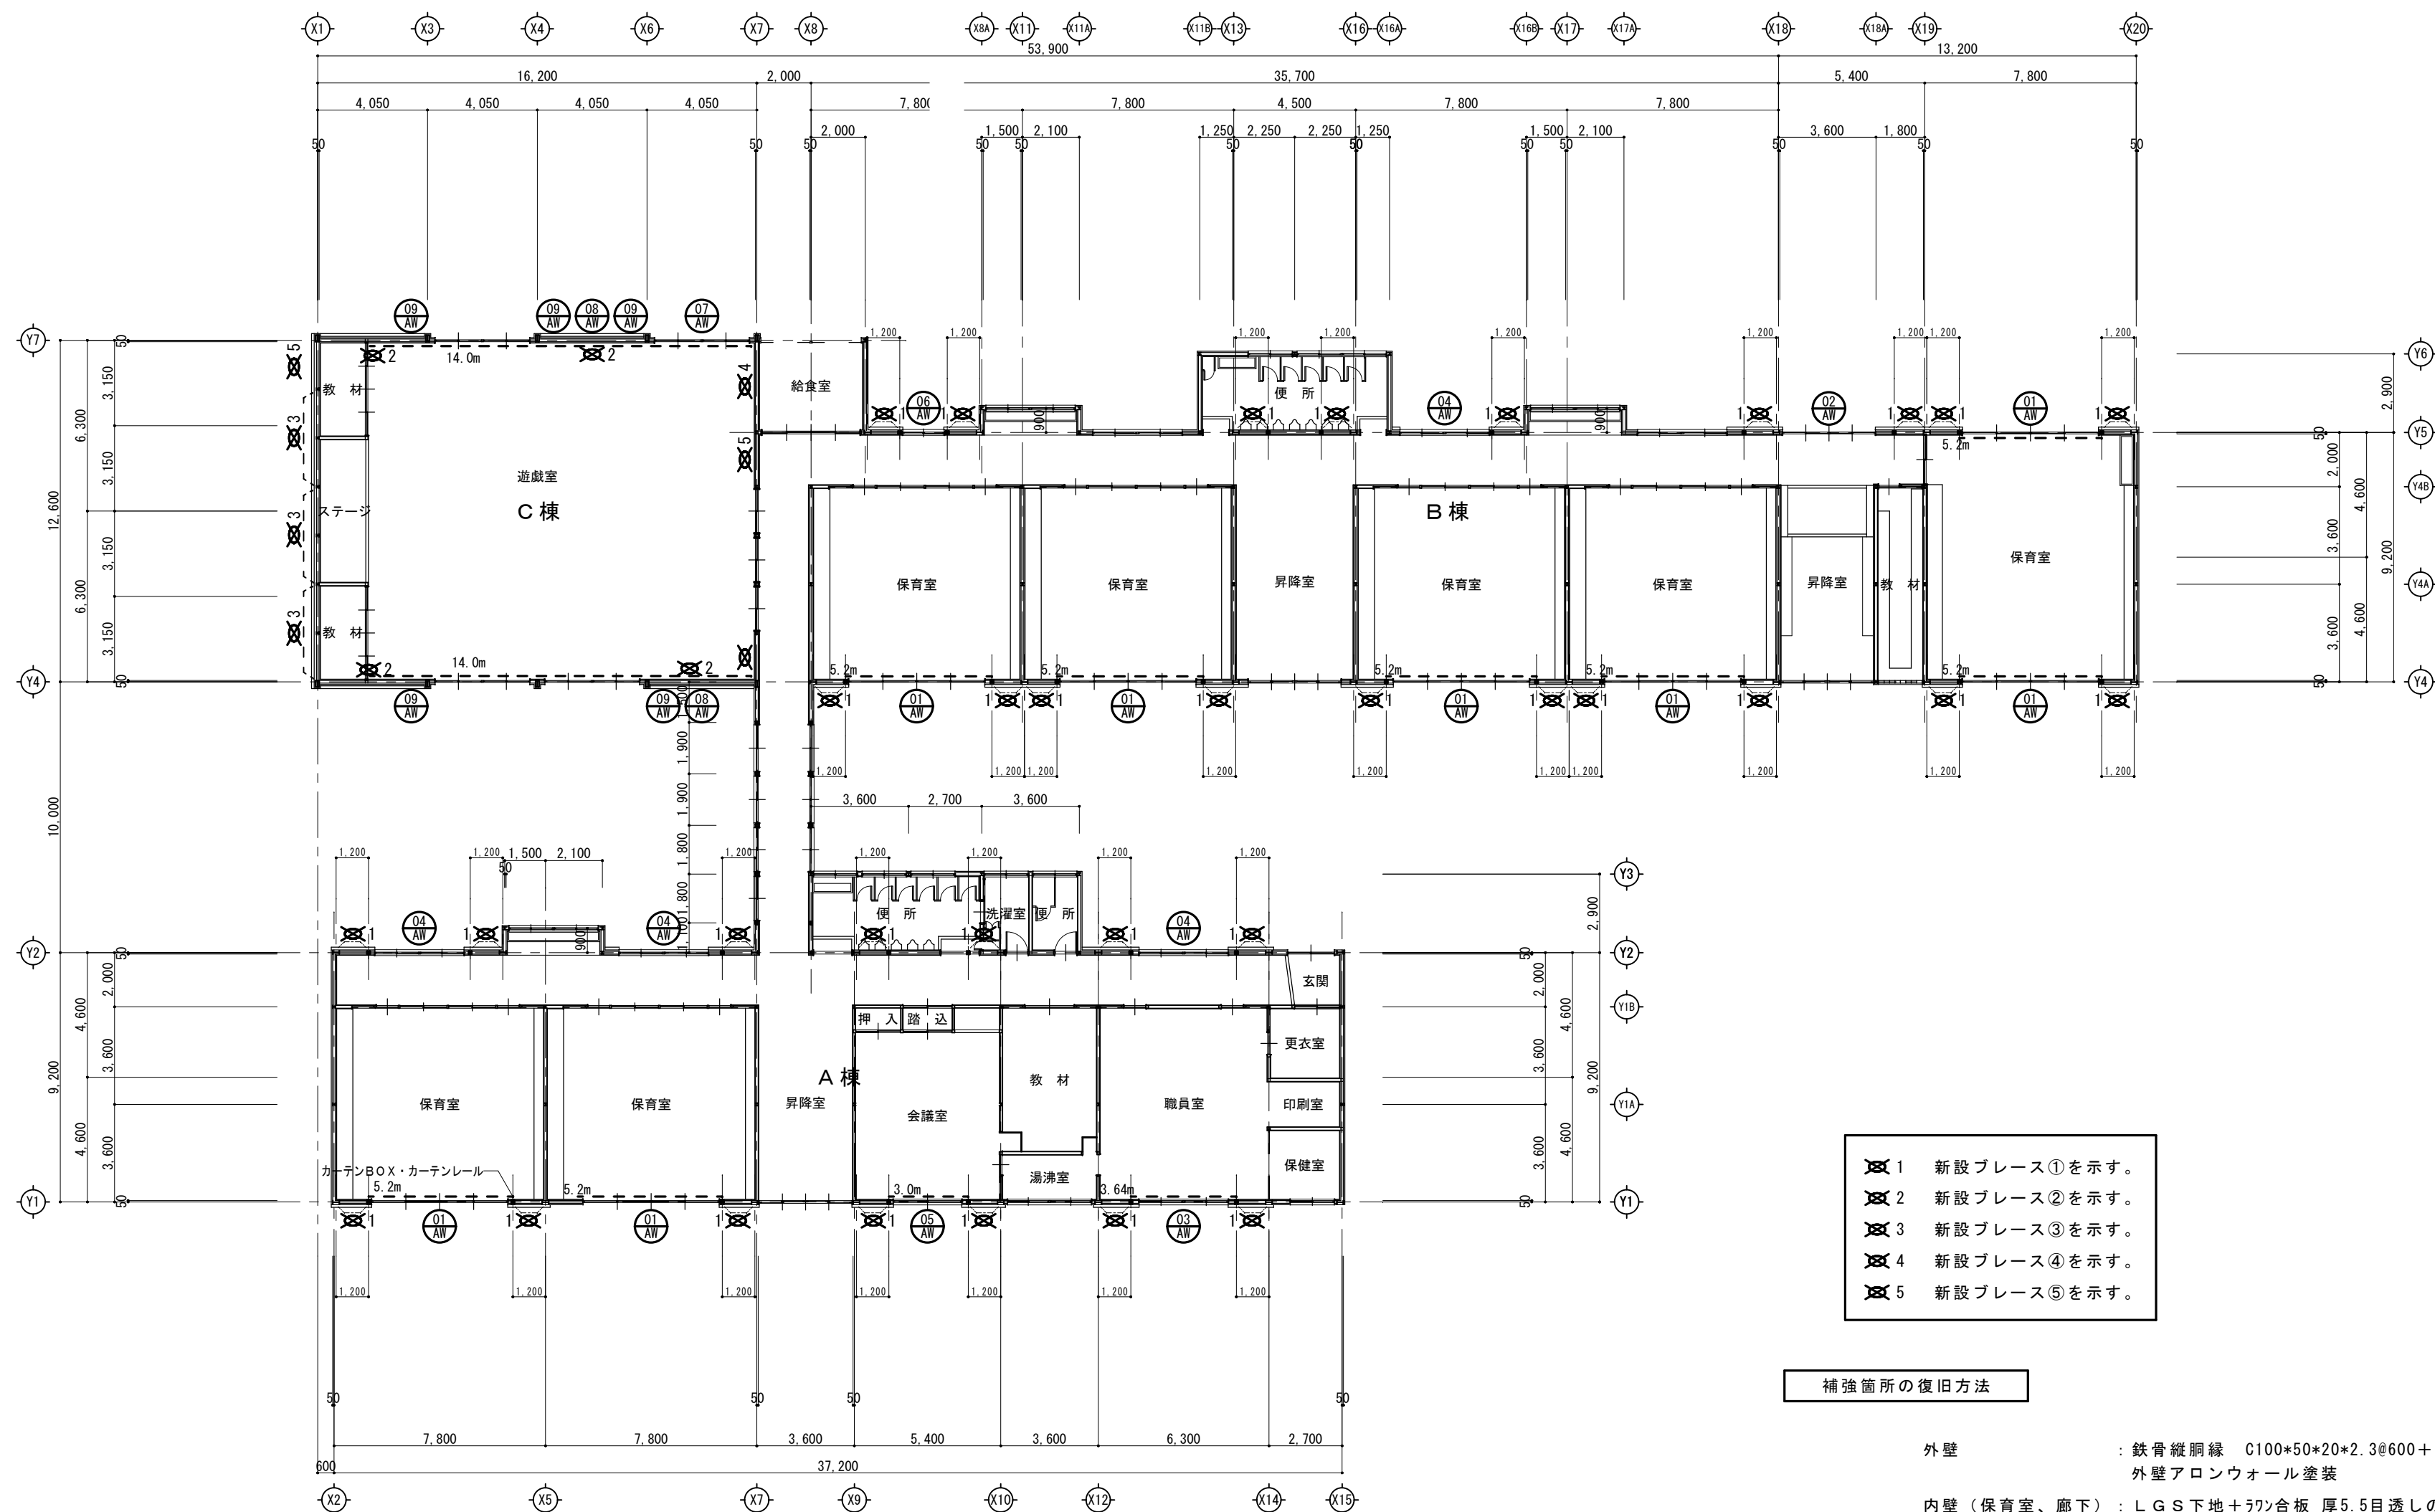

- 1 新設ブレース①を示す。
- 2 新設ブレース②を示す。
- 3 新設ブレース③を示す。
- 4 新設ブレース④を示す。
- 5 新設ブレース⑤を示す。

補強箇所の復旧方法

外壁：鉄骨縦胴縁 C100*50*20*2.3@600+ALC^ハ 珪厚50のうえ
外壁アロンウォール塗装

内壁（保育室、廊下）：LGS下地+7mm合板 厚5.5目透しのうえOP塗り

（便所）：LGS下地+ケイ酸カルシウム板のうえAEP塗り

平面図 1 : 200